


PROJEKT FUNKCJONALNY SKALA 1:50
KANCELARIA

Zakres proj Nr 1

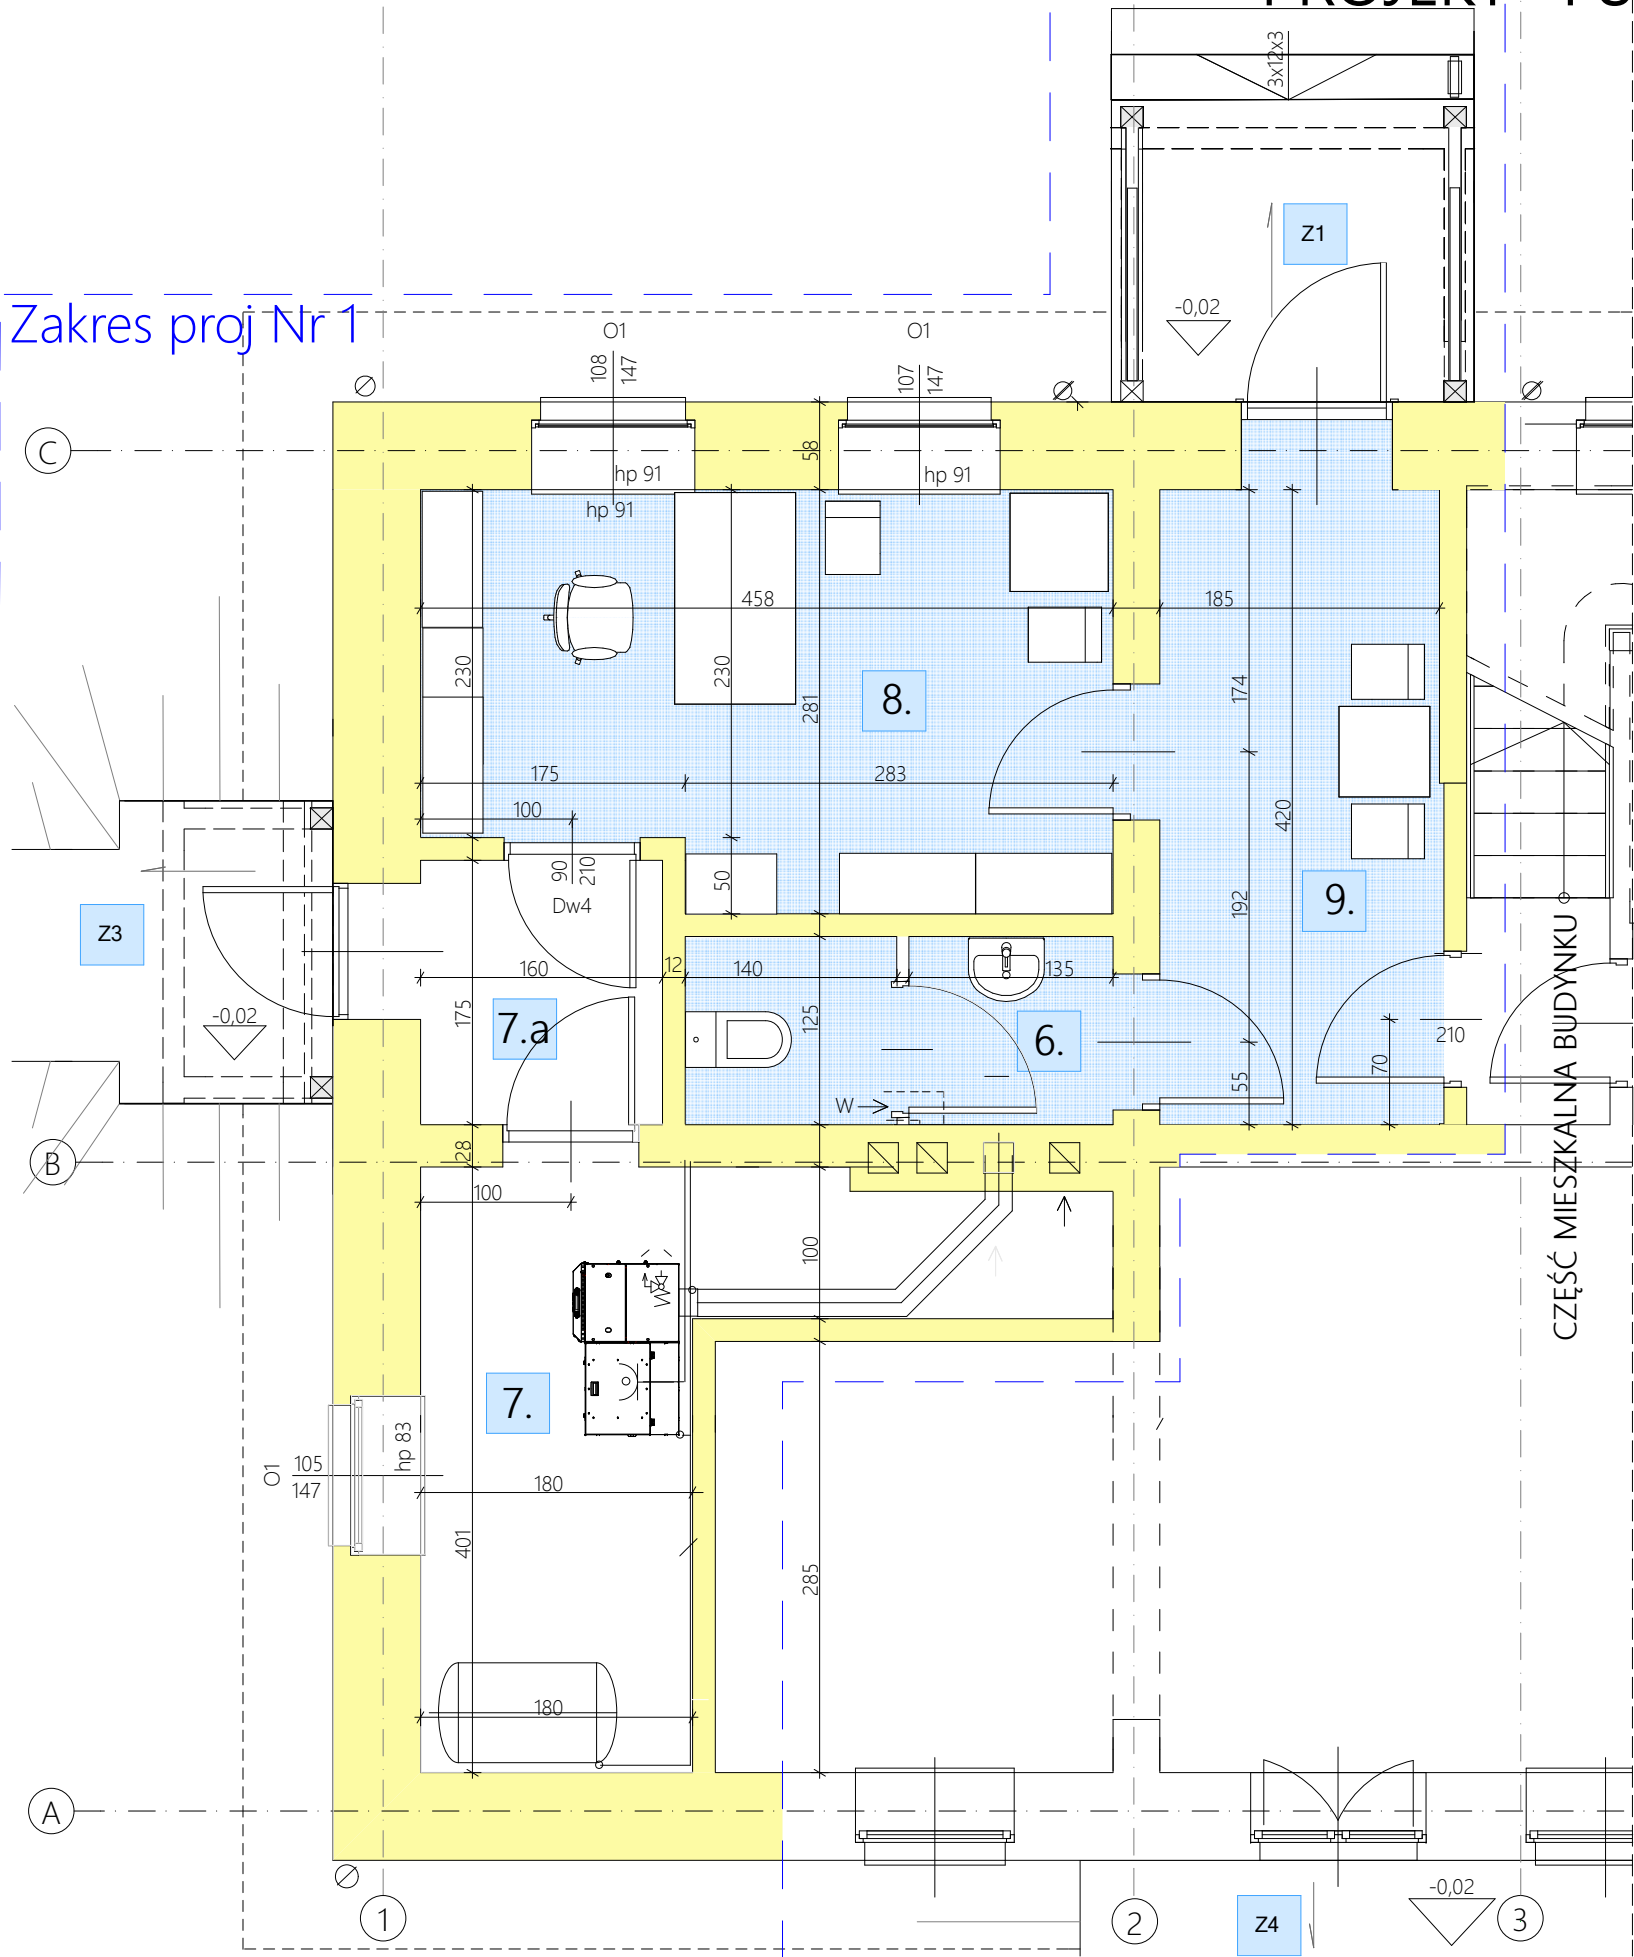

PU	Powierzchnia użytkowa 41,3m ²
----	---

1	SIEŃ/KOMUNIKACJA
4,2m ²	Gres

6	WC
3,7m ²	Gres

7	KOTŁOWNIA
9,9m ²	Gres

7a	PRZEDSIONEK KOTŁOW.
3,3m ²	Gres

8	KANCELARIA
12,0m ²	Gres

9	KOMUNIKACJA
8,8m ²	Gres

ZAKRES OPRAC.
PROJ. NR 1

PU POWIERZCHNI
BIUROWEJ =19,9 m²

PROJEKT
FUNKCJONALNY
W OBRYSIE MURÓW

Jednostka projektowa	GOART BIURO PROJEKTOWE GOART BOŻENA TAMULSKA 66-400 Gorzów Wlkp. ul. Czerwieńska 6 NIP 599-100-71-40 Regon 210005087, tel 95 7223625, kom. +48 604 593503, e-mail:bt_biuro@interia.pl		
Zamierzenie inwestycyjne:	PRZEBUDOWA Z ROZBUDOWĄ BUDYNKU Z FUNKCJĄ MIESZKALNO-BIUROWĄ W ŁOŚNIE NA DZIAŁCE O NR. EWID. 554 OBREB 080104_2.0003 ŁOŚNO, GMINA 080104_2 KŁODAWA, POWIAT GORZOWSKI, WOJEWÓDZTWO LUBUSKIE		
Adres:	Nadleśnictwo Kłodawa, ŁOŚNO DZ. NR EW. 554 66-415 Kłodawa ul. Gorzowska 31		
Inwestor:	Państwowe Gospodarstwo Leśne Lasy Państwowe Nadleśnictwo Kłodawa 66-415 Kłodawa ul. Gorzowska 31		
Stadium:	Faza: P.B. Branża: ARCHITEKTURA		
Projektował:	inż.arch. Bożena Tamulska mgr specjalizacji ochrony dziedzictwa kulturowego m. Politech. Warsz. Nr Reg. WA/SP/48/10.2007/10	Data: 30.04.2017r.	Podpis:
Projektował:			
Opracowanie kompleksowe:	inż.arch. Bożena Tamulska mgr specjalizacji ochrony dziedzictwa kulturowego m. Politech. Warsz. Nr Reg. WA/SP/48/10.2007/10	30.04.2017r.	
Data i miejsce wykonania:	Treść rysunku:	Skala:	Rysunek Nr:
30.04.2017r. Gorzów Wlkp.	PROJEKT FUNKCJONALNY	1:50	PB/A/3 Strona Nr: