


INWENTARYZACJA ZAGOSPODAROWANIE TERENU

SKALA 1:500

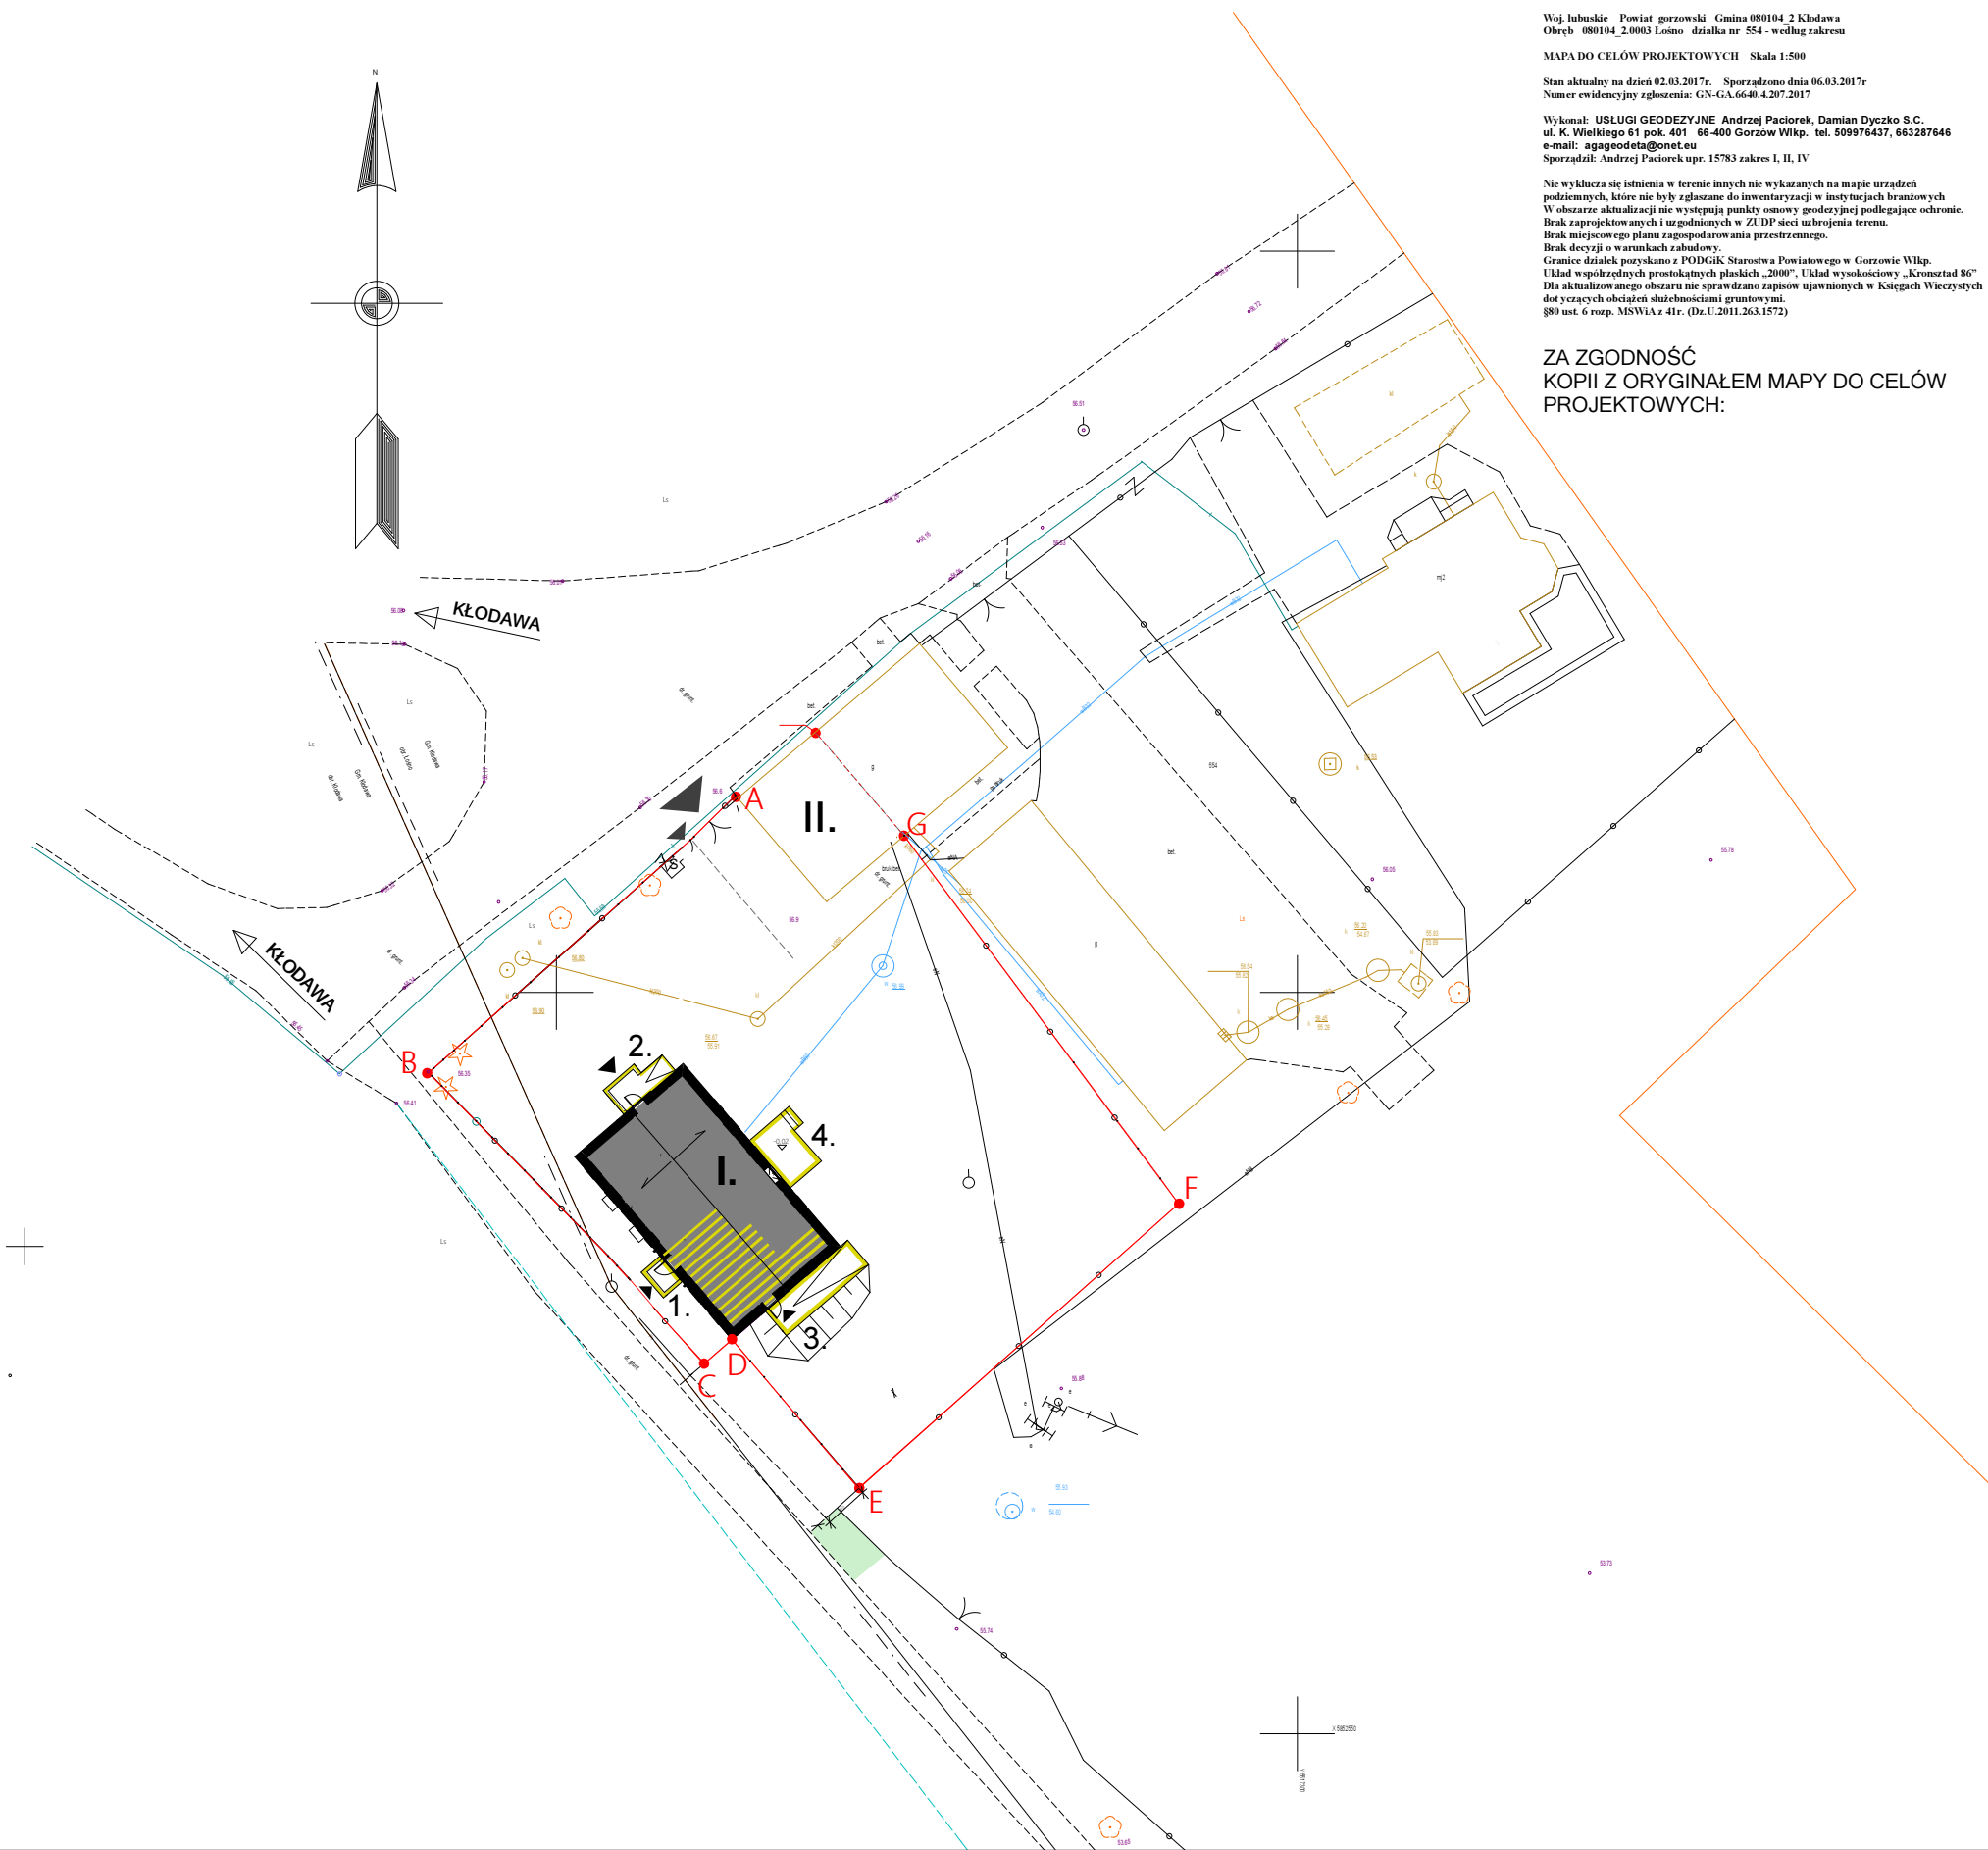

- LEGENDA:
- STAN ISTNIEJĄCY
- LINIE ROZGRANICZAJĄCE
- LINIA GRANICY DZIAŁKI WG PUNKTÓW A-G
- LINIA GRANICY DZIAŁKI WYDZIELONA SIATKĄ
- ZABUDOWA ISTNIEJĄCA
- I.

BUDYNEK OBJĘTY PROJEKTOWANIEM
- II.

BUDYNEK GOSPODARCZO-TECHNICZNY
- ISTNIEJĄCE: BRAMA JAZDOWA/FURTKA
- ISTNIEJĄCE WEJŚCIE DO BUDYNKU
- ISTNIEJĄCA BRAMA WJAZDOWA
- ISTNIEJĄCA FURTKA
- ISTNIEJĄCA DROGA GRUNTOWA DOJAZDOWA I DO UŻYTK. P.POŻ.
- ŚMIETNIK/ ODPADY KOMUNALNE

- LOKALIZACJA ZAMIERZENIA PROJEKTOWEGO
- PRZEBUDOWA WEWNĄTRZ BUDYNKU
1.

PRZEBUDOWA Z ROZBUDOWĄ- GANEK
2.

PRZEBUDOWA Z ROZBUDOWĄ- GANEK
3.

PRZEBUDOWA Z ROZBUDOWĄ- GANEK I POCHYLNIA
4.

PRZEBUDOWA Z ROZBUDOWĄ- TARAS

Jednostka projektowa	GOART BIURO PROJEKTOWE GOART BOŻENA TAMULSKA 66-400 Gorzów Wlkp. ul. Czereśniowa 6 NIP 599-100-71-40 Regon 210005087, tel 95 7223625, kom. +48 604 593503, e-mail:bt_biuro@interia.pl		
Zamierzenie inwestycyjne:	PRZEBUDOWA Z ROZBUDOWĄ BUDYNKU Z FUNKCJĄ MIESZKALNO-BIUROWĄ W ŁOSNIE NA DZIAŁCE O NR. EWID. 554 OBREB 080104_2.0003 ŁOSNO, GMINA 080104_2 KŁODAWA, POWIAT GORZOWSKI , WOJEWÓDZTWO LUBUSKIE		
Adres:	Nadleśnictwo Kłodawa, ŁOSNO DZ. NR EW. 554 66-415 Kłodawa ul. Gorzowska 31		
Inwestor:	Państwowe Gospodarstwo Leśne Lasy Państwowe Nadleśnictwo Kłodawa 66-415 Kłodawa ul. Gorzowska 31		
Stadium:	Faza: P.B. Branża: ARCHITEKTURA		
Projektował:	mgr inż.arch. Piotr Wiśniewski uprawnienia do projektowania bez ograniczeń w specjalności architektonicznej nr 13/GW/96	Data:	30.04.2017r.
Projektował:			
Opracowanie kompleksowe:	inż.arch. Bożena Tamulska mgr specjalizacji ochrony dziedzictwa kulturowego m. Politech. Warsz. Nr. Rej. WA/SP/48/10.2007/10		30.04.2017r.
Data i miejsce wykonania:	Treść rysunku:	Skala:	Rysunek Nr:
30.04.2017r. Gorzów Wlkp.	INWENTARYZACJA ZAGOSPODAROWANIE TERENU	1:500	PB/ PZT/I/1 Strona Nr: