PRACOWNIA KARDIOLOGII INWAZYJNEJ I NACZYNIOWA

DZIAŁ ŻYWIENIA

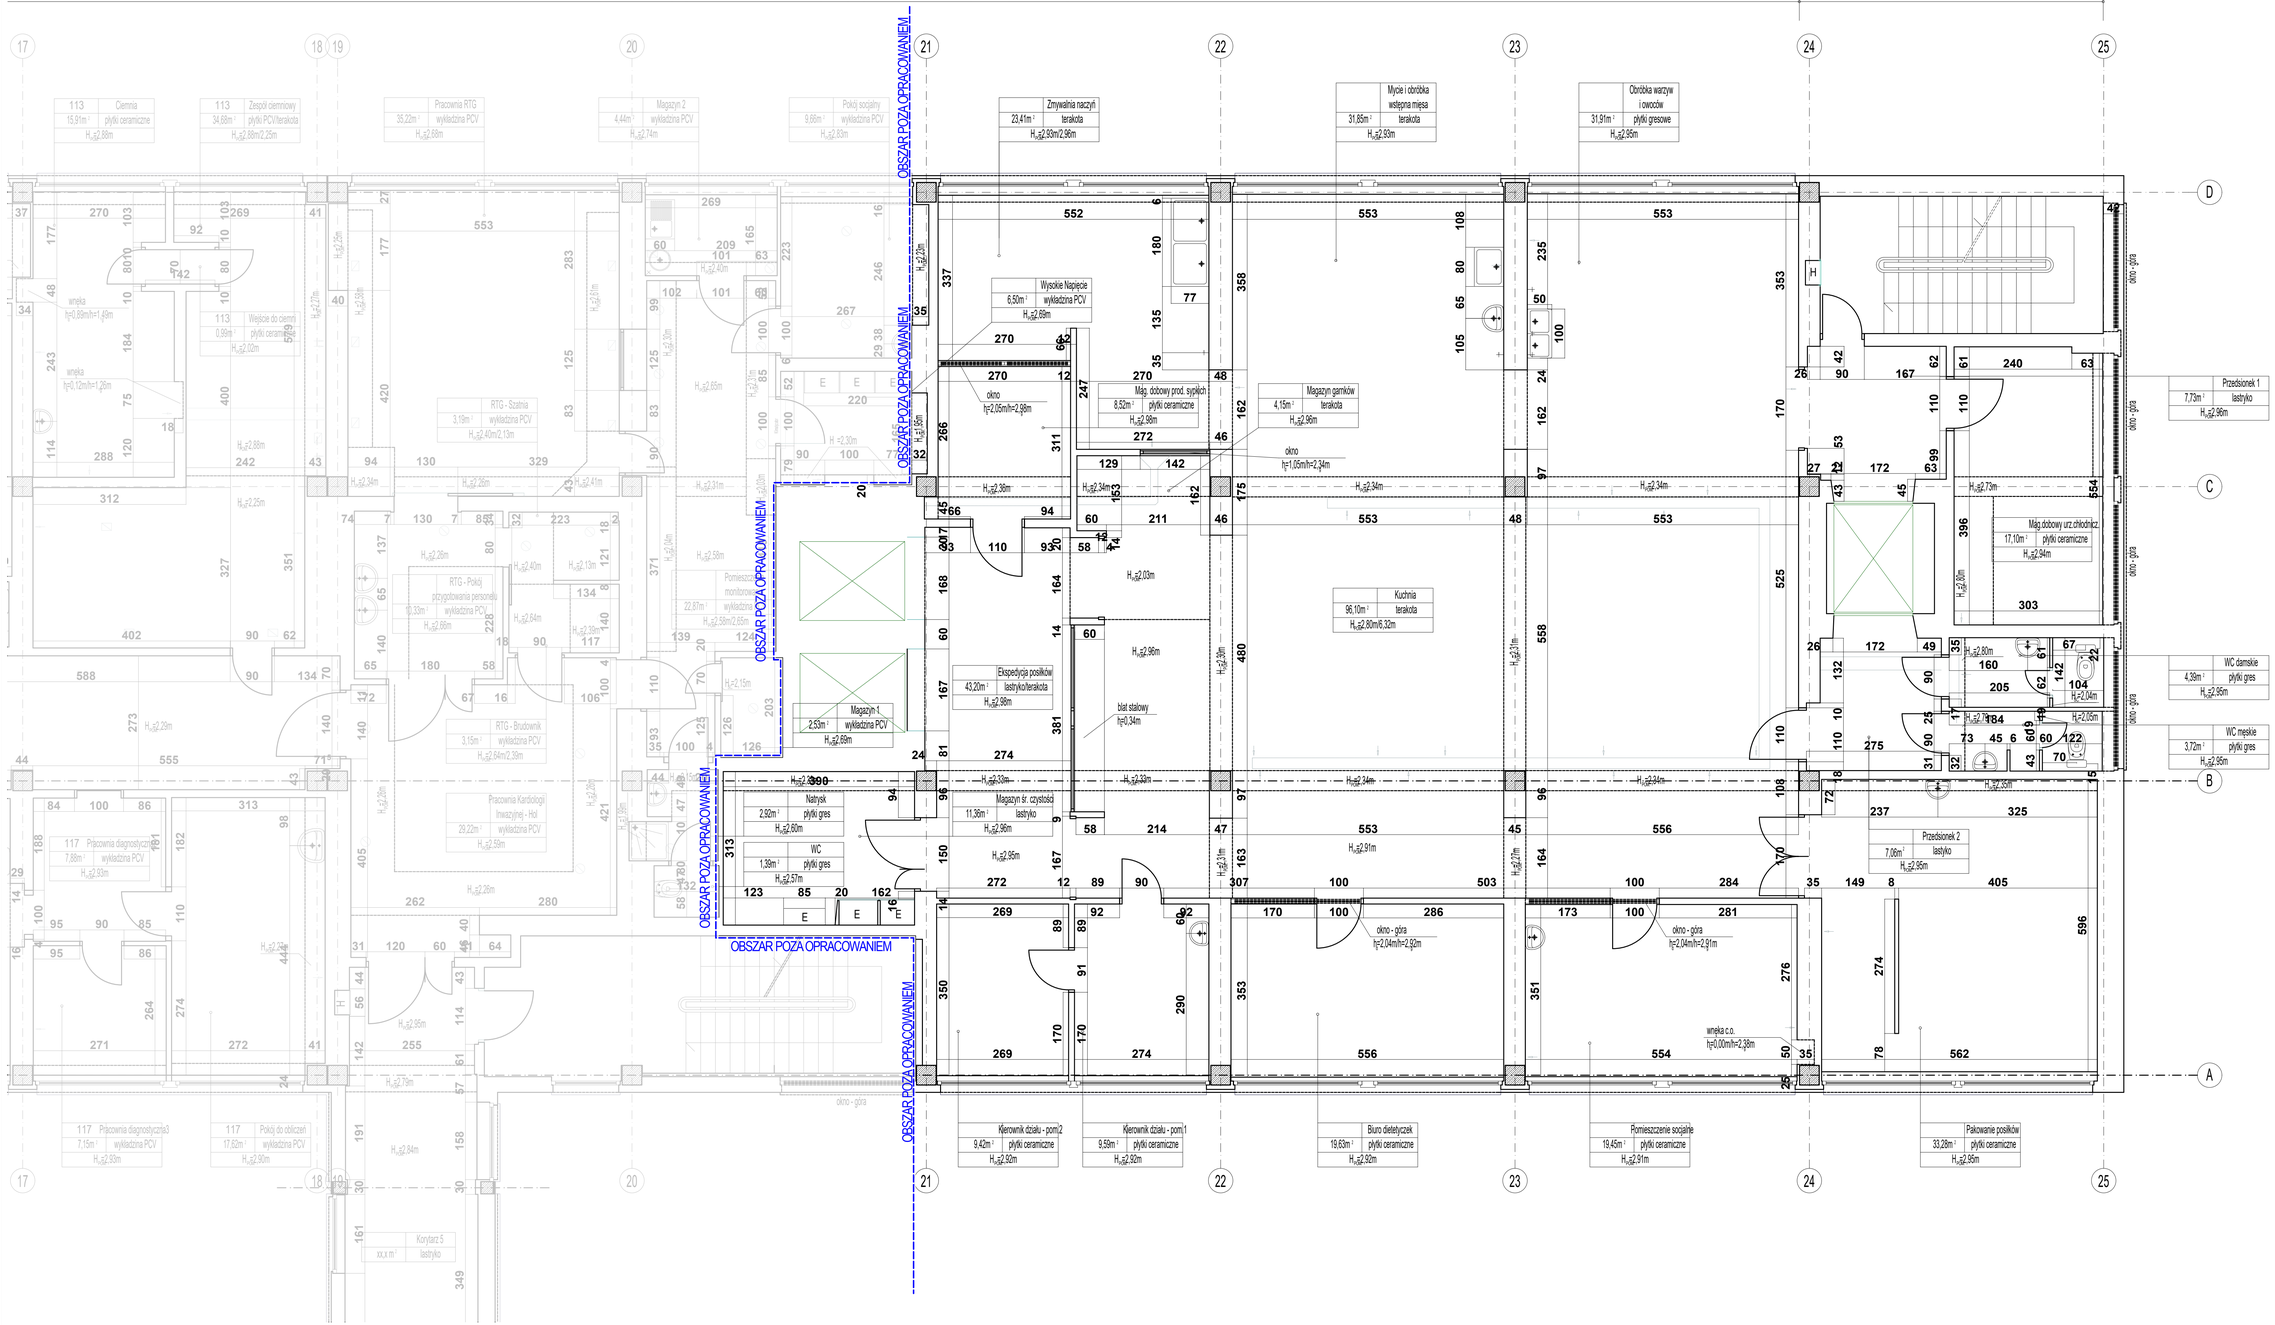

PRACOWNIA ARCHITEKTURY
UL. KRASZEWSKIEGO 28/2 60-001 POZNAŃ
WWW.P-3.PL +48 607100605 INFO@P-3.PL

TEMAT:	KONCEPCJA PRZESZKLEKOWY KUCHNI SZPITALA WOJEWÓDZKIEGOW POZNANIU WRAZ Z ZAPLECZEM
LOKALIZACJA:	SZPITAL WOJEWÓDZKI W POZNANIU, UL. JURASZÓW 7/19, 60-101 POZNAŃ
INWESTOR:	SZPITAL WOJEWÓDZKI W POZNANIU
BRANŻA:	ARCHITEKTURA
FAZA:	KONCEPCJA
TREŚĆ RYSUNKU:	INWENTARYZACJA I PETRA — SKALA: 1: 50
AUTOR:	mgr inż. arch. Radosława Popławska UPR.BUD. WP-OA/OKA/1,6/B/0/2008
OPRACOWAŁA:	mgr inż. arch. Joanna Maćkowiak
WARUNEK DZIELO STANOWI DZIELO AUTORSKIE I POSIADA SCHARONE ZGODNIE Z USTAWĄ O ZPRAWIE AUTORSKIM I PRAWACH POKREWNYCH	RYS 03