



PRZEKRÓJ NORMALNY NA PROSTEJ

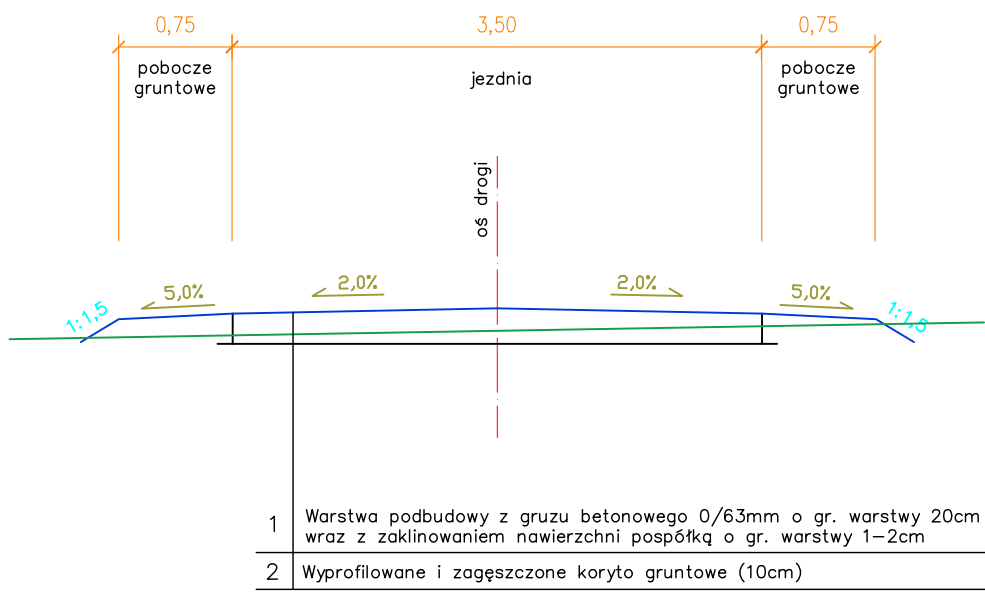

PRZEKRÓJ NORMALNY NA ŁUKU

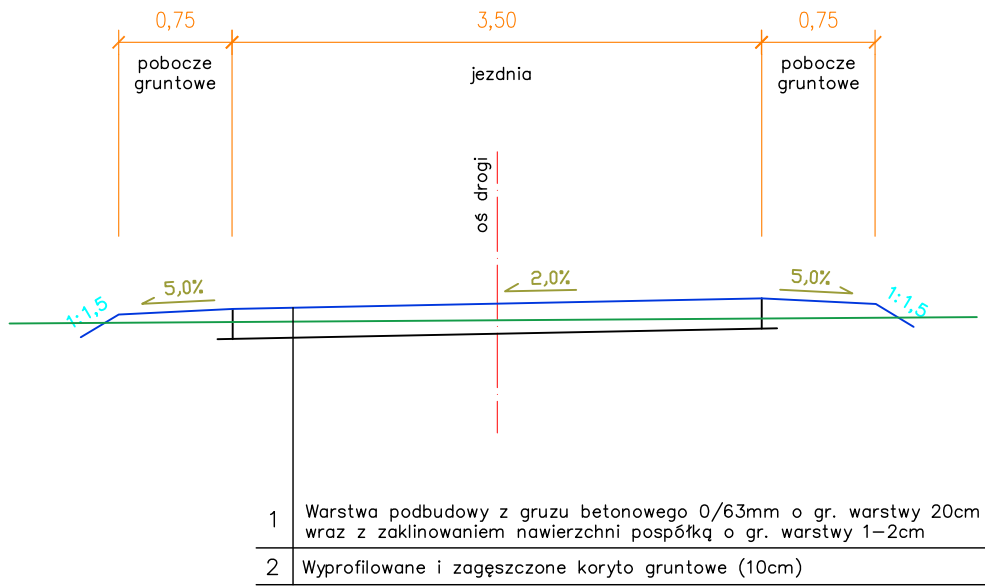

| | | | |
|------------------------|---|-------------------|----------------|
| Zamawiający: | NADLEŚNICTWO LUBNIEWICE ul. Jana Pawła II 34 69-210 Lubniewice | | |
| Przedmiot opracowania: | Utrzymanie dróg leśnych i miejsc postoju pojazdów na terenie Nadleśnictwa Lubniewice w roku 2017 | | |
| Tytuł rysunku: | Przekroje normalne odcinków dróg - podbudowa z kruszywa betonowego stabilizowanego pospółką w górnej warstwie | | |
| Sporządził: | Mariusz Kaczmarek | | Nr załącznika: |
| Data: 06.2017 | Skala: 1:50 | Nr rysunku: 01 | |