



Sosna

ZADASZENIE

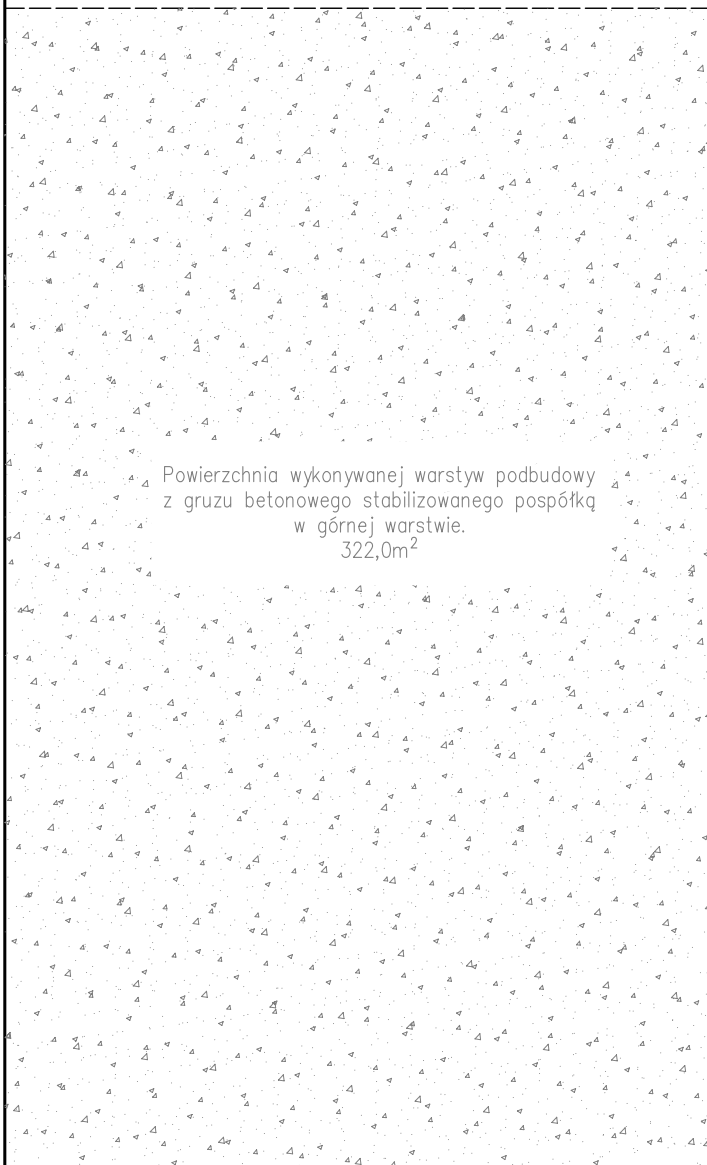

Powierzchnia wykonywanej warstwy podbudowy
z gruzu betonowego stabilizowanego pospółką
w górnej warstwie.
322,0m²

23,00

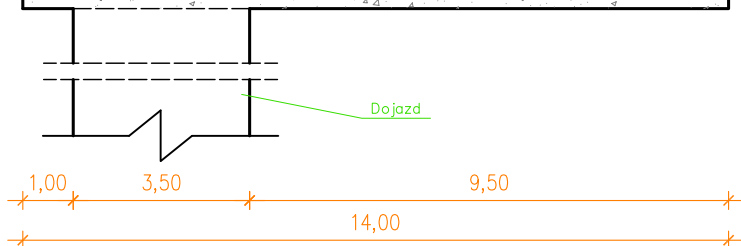

Zamawiający:	NADLEŚNICTWO LUBNIEWICE ul. Jana Pawła II 34 69-210 Lubniewice		
Przedmiot opracowania:	Utrzymanie dróg leśnych i miejsc postoju pojazdów na terenie Nadleśnictwa Lubniewice w roku 2017		
Tytuł rysunku:	Miejsce postojowe pojazdów oddz. 138n, L-ctwo Rogi - podbudowa z kruszywa betonowego stabilizowanego pospółką w górnej warstwie		
Sporządził:	Mariusz Kaczmarek		Nr załącznika:
Data: 06.2017	Skala: 1:150	Nr rysunku: 04	