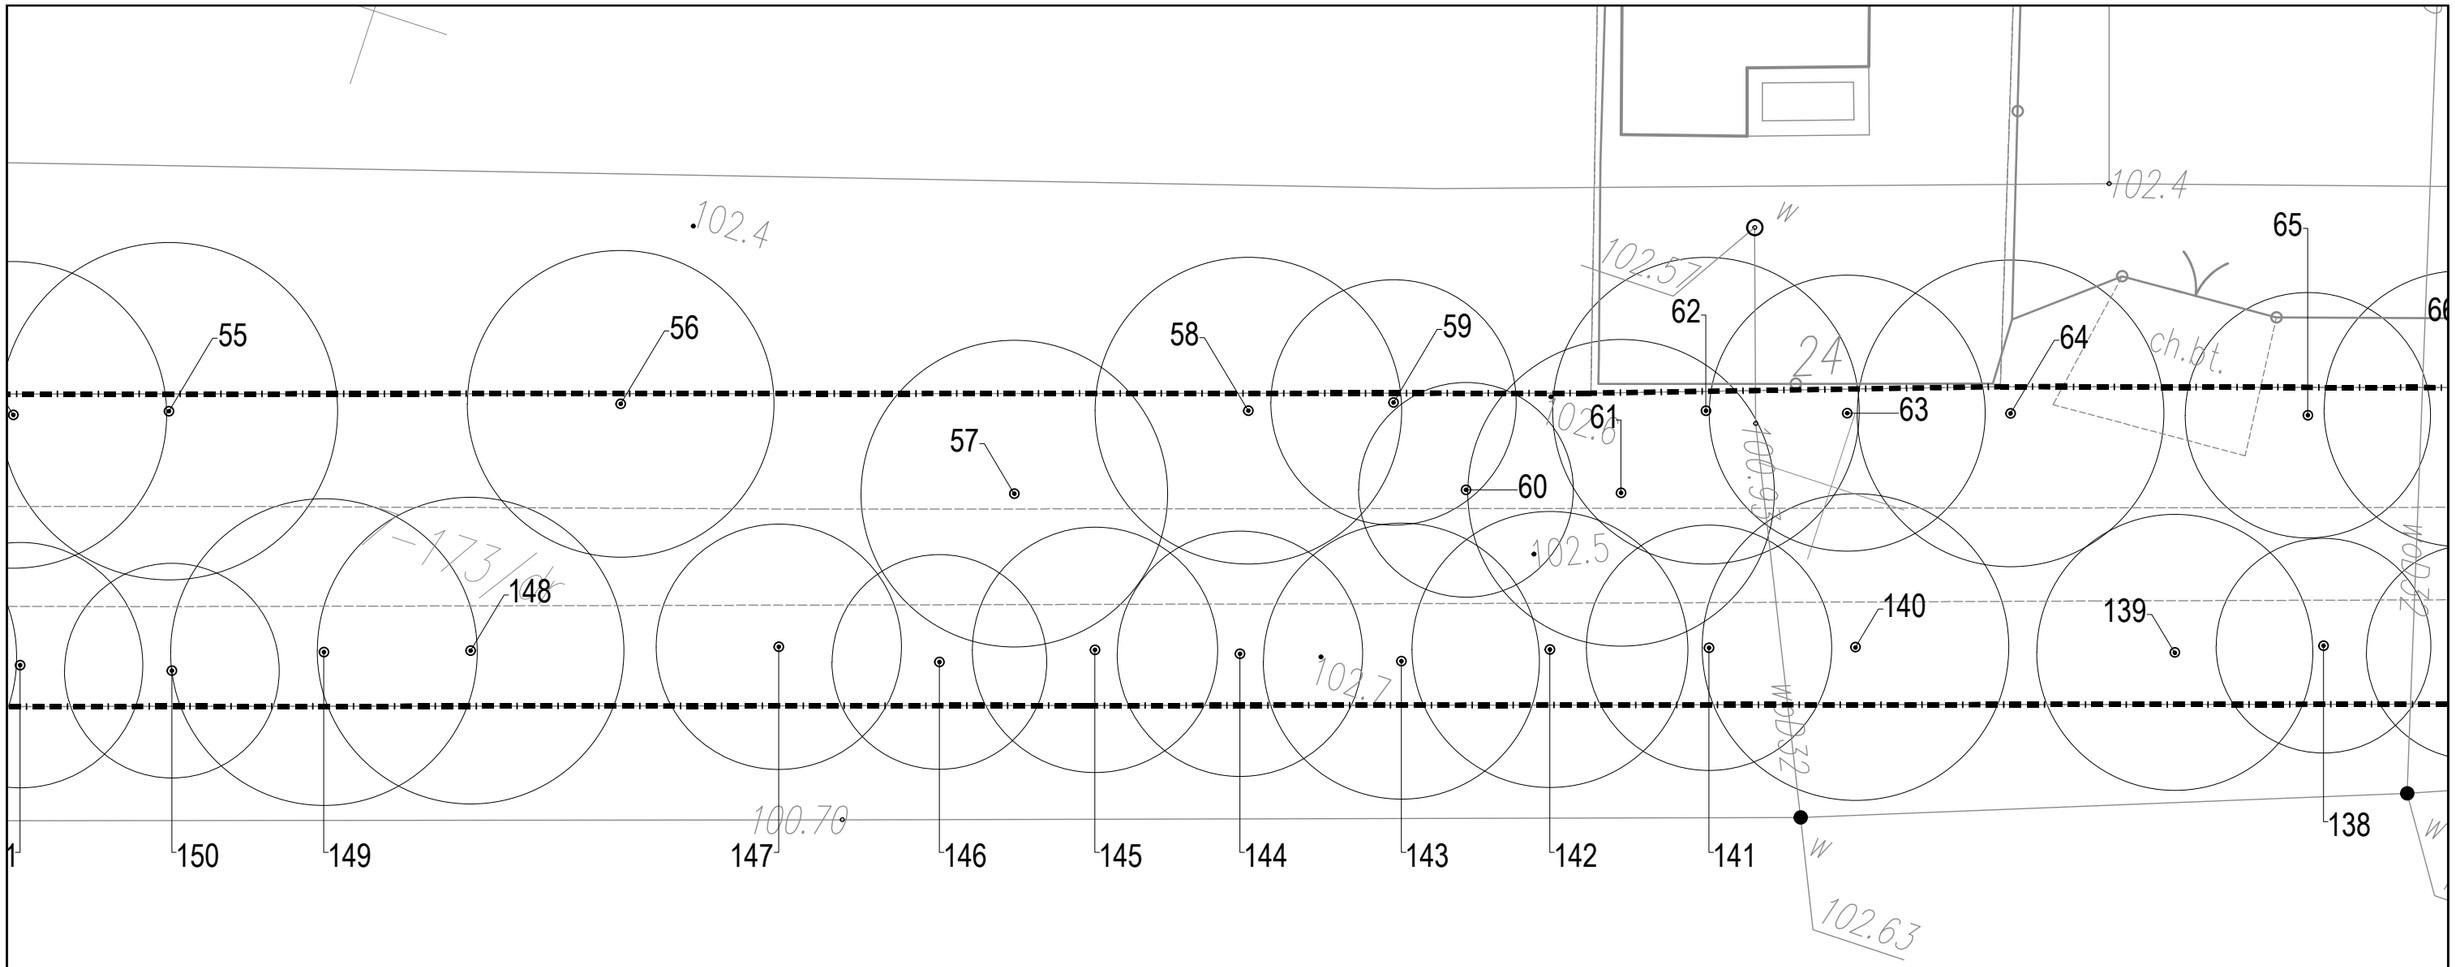

Legenda:

Granica opracowania

2

Drzewo liściaste/
2- numer inwentaryzacyjny

WYKONAWCA Emside Maciej Kolendowicz ul. Pułku Baszta 4 lok. 9, 02-649 Warszawa tel. 502 735 835 emside@emside.pl	TYTUŁ RYSUNKU INWENTARYZACJA ZIELENI ISTNIEJĄCEJ WRAZ Z GOSPODARKĄ DRZEWOSTANEM
ZLECENIODAWCA Gmina Pokrzywnica, al. Jana Pawła II 1, 06-121 Pokrzywnica	AUTORZY mgr inż. arch. kraj. Maciej Kolendowicz mgr inż. arch. kraj. Aleksandra Deputat
TEMAT WYKONANIE INWENTARYZACJI DRZEWOSTANU ALEI LIPOWEJ W MIEJSCOWOŚCI GZOWO GM. POKRZYWNICA	SKALA 1:200 / NR RYSUNKU 04 DATA 11 07 2016 / BRANŻA ARCHITEKTURA KRAJOBRAZU