


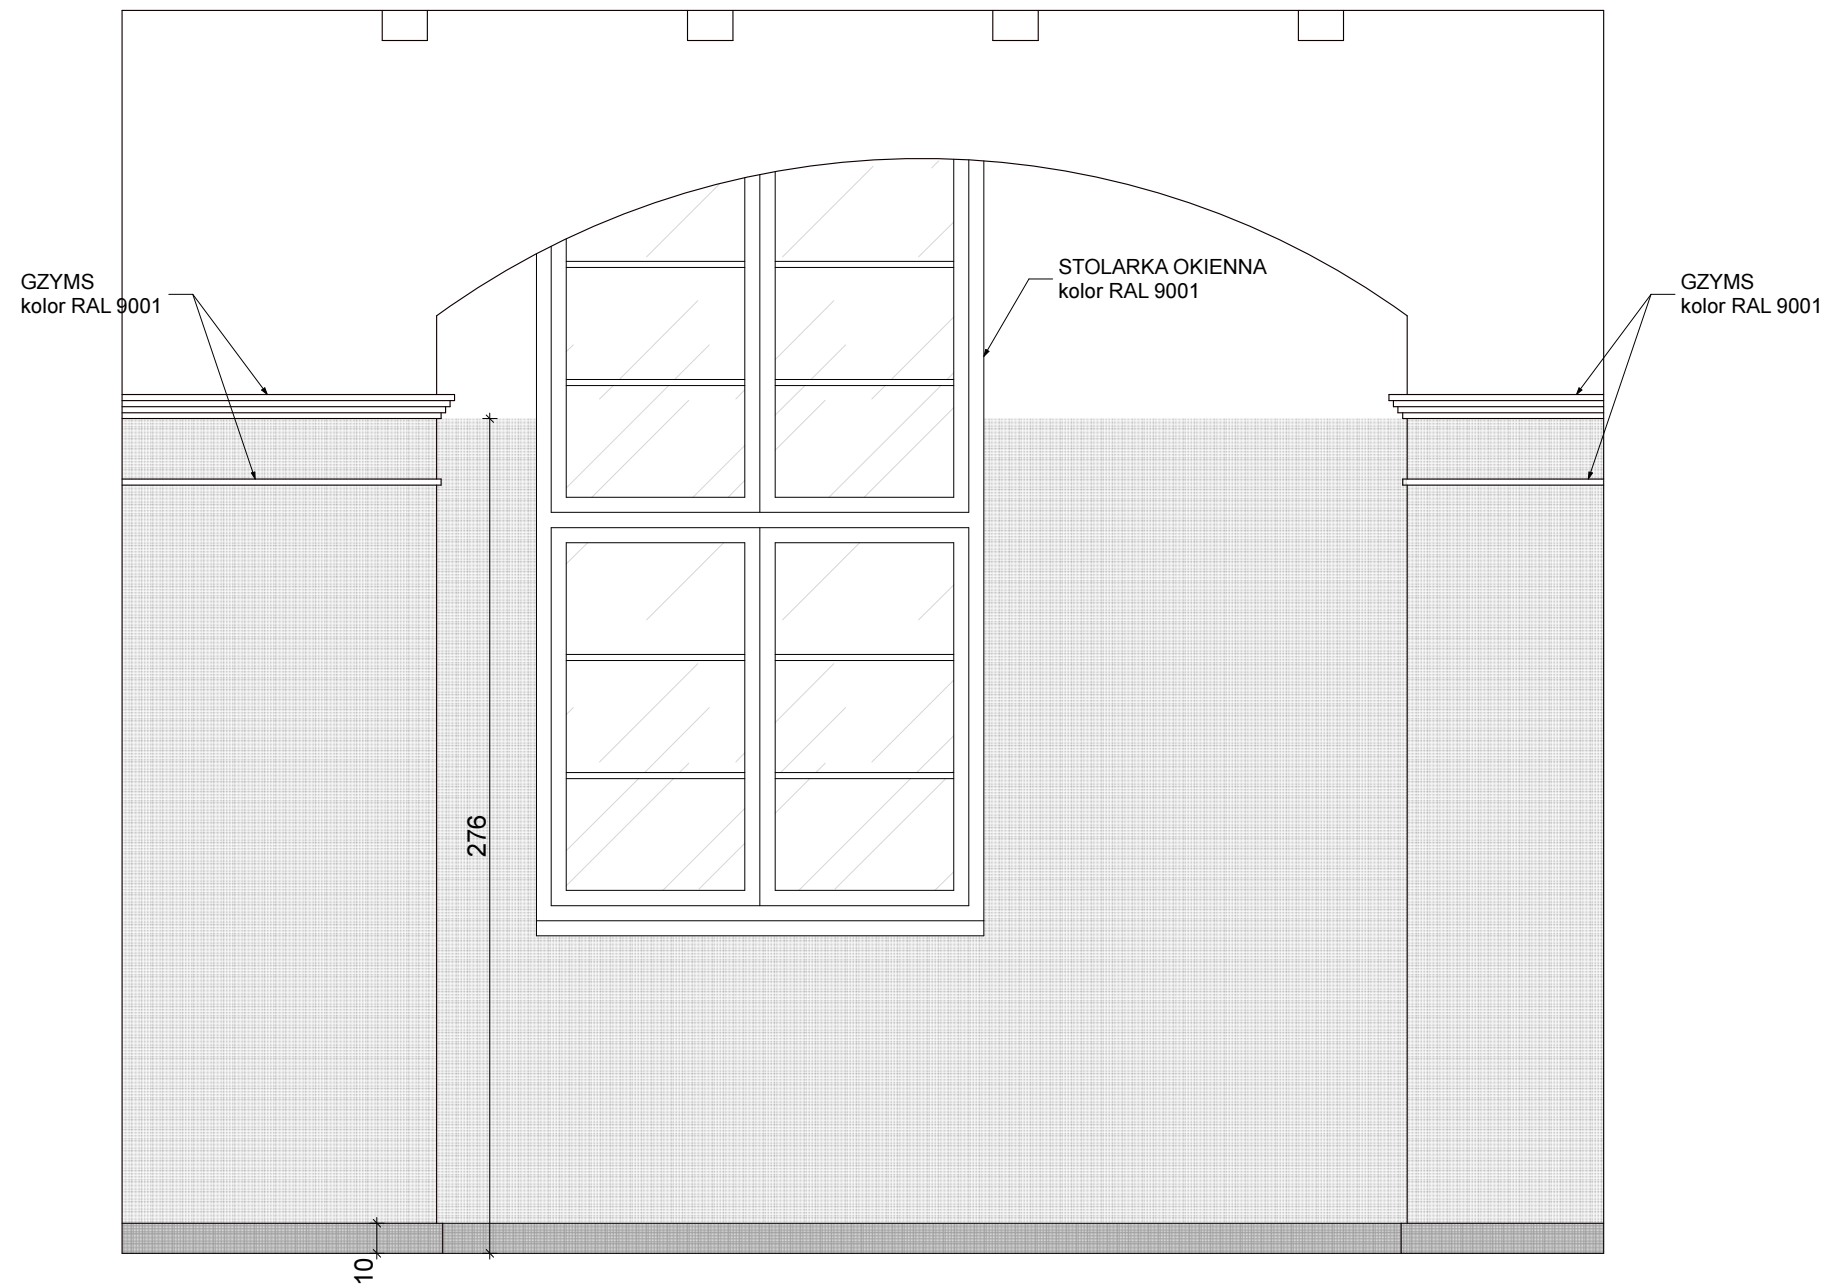


WIDOK



LEGENDA:

-  FARBA DYSERSYJNO-SILIKATOWA CAPAROL HISTOLITH BIO-INNENSILIKAT, KOLOR RAL 9001
-  FARBA DYSERSYJNO-SILIKATOWA CAPAROL HISTOLITH BIO-INNENSILIKAT, KOLOR RAL 7047
-  LISTWY PRZYPODŁOGOWE WYS. 10cm, KOLOR RAL 7036

 <b>mufa</b> studio projektowe <small>ARCHITECTURA, INTERIOR DESIGN, WIZUALIZACJE</small>		85-305 Bydgoszcz ul. Grobla 6/1 tel.: 793 003 522, 505 870 054 e-mail: biuro@mufa-studio.pl www.mufa-studio.pl	
<b>POM. 44 i 49 - ŚCIANY KOLORYSTYKA</b>			
INWESTOR:	KUJAWSKO POMORSKI URZĄD WOJEWÓDZKI ul.JAGIELLOŃSKA 3, Bydgoszcz		
TEMAT:	Przebudowa wybranych pomieszczeń (nr 2, 44 i 49) na parterze w budynku A Kujawsko-Pomorskiego Urzędu Wojewódzkiego przy ul. Jagiellońskiej 3 w Bydgoszczy, ul. Jagiellońska 3, Bydgoszcz (dz. nr 6/2)		
PROJEKTANT	mgr inż. arch. I. Młodzikowska-Gill KPOKK-IARP-92/2013		
BRANŻA		FAZA	
ARCHITEKTURA		BUDOWLANY	
DATA	SKALA	NR RYSUNKU	
1.08.2016	1:25	6	