



**ZABUDOWA MEBLOWA NR 1  
(SZAFKI STOJĄCE)**


**WIDOK Z GÓRY**

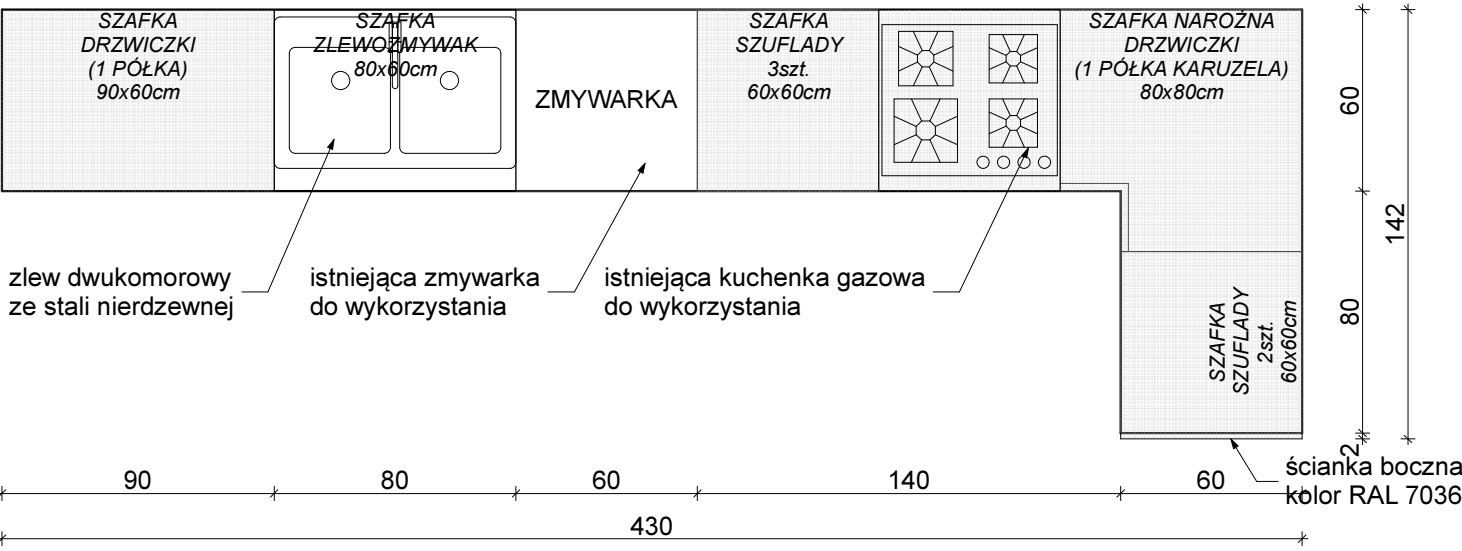


**WIDOK FRONTOWY**

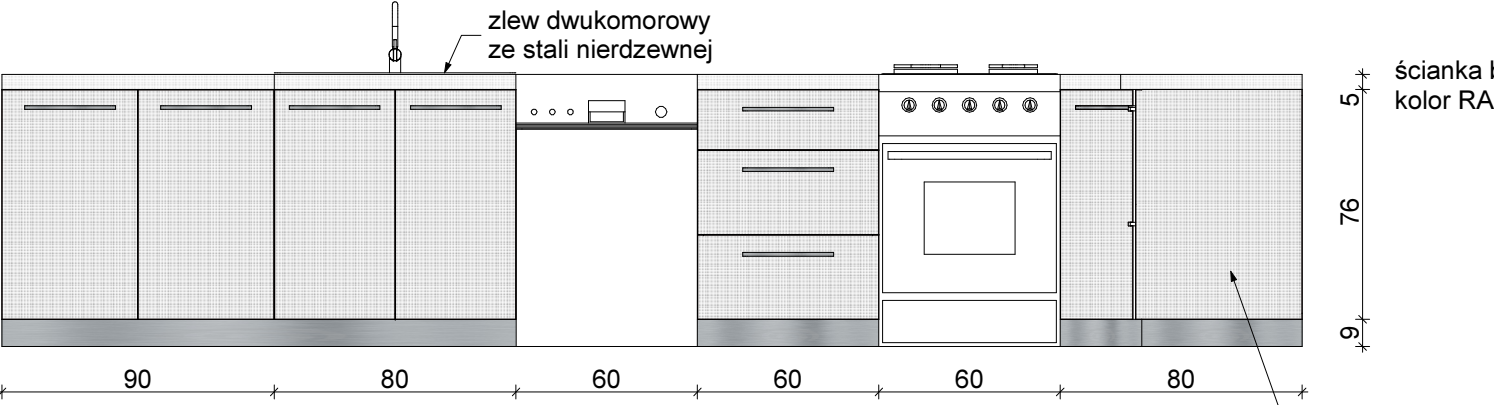


**WIDOK FRONTOWY WNĘTRZE**

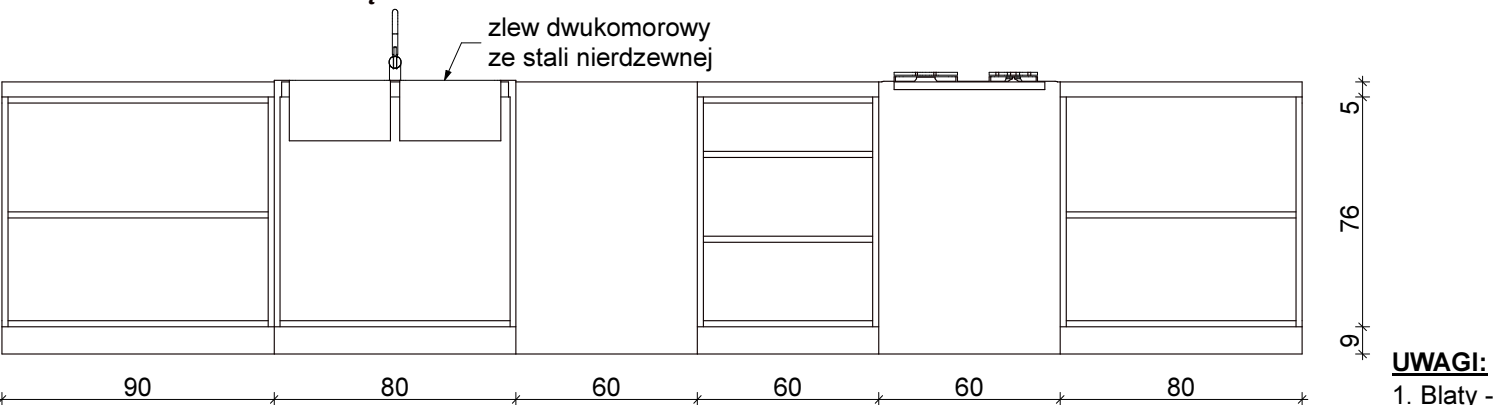


**ZABUDOWA MEBLOWA NR 2  
(WYSPA KUCHENNA)**

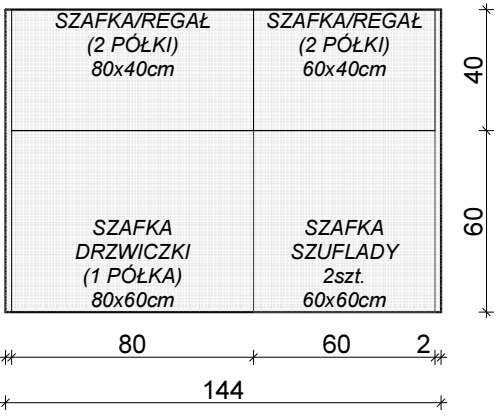


**WIDOK FRONTOWY 1**

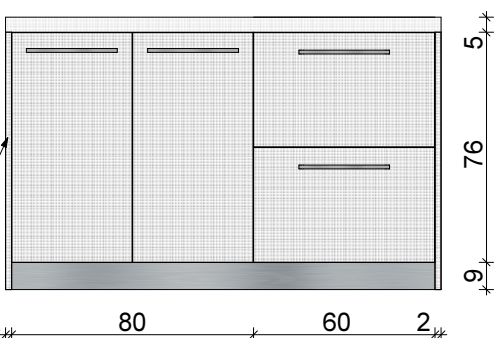


**WIDOK FRONTOWY 1  
WNĘTRZE**

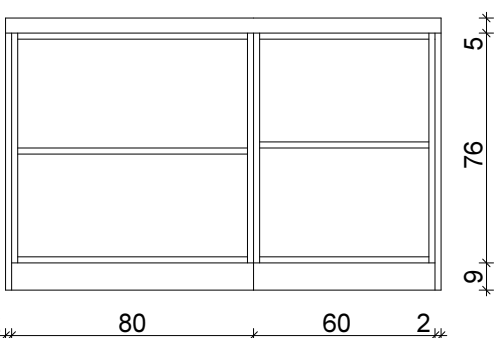

**WIDOK FRONTOWY 2**

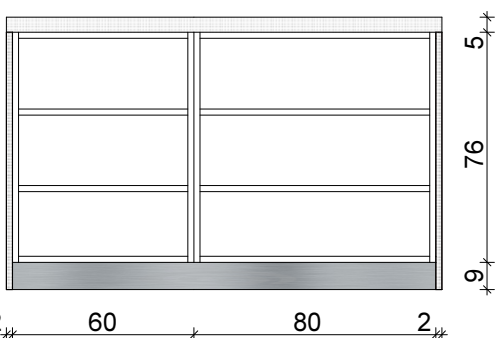

**WIDOK Z BOKU**

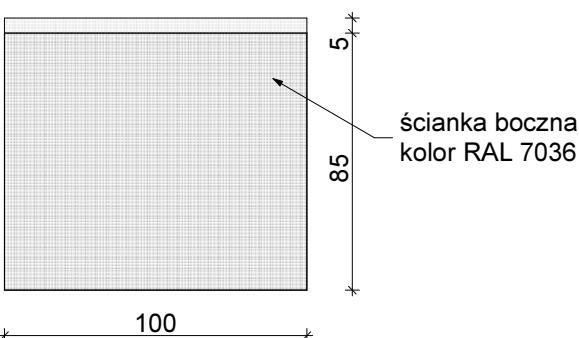

**UWAGI:**

1. Blaty - z konglomeratu kwarcowego, gr. 50mm, kolor biały (RAL 9010).
2. Rama i półki szafek - płyta wiórowa laminowana gr. 18mm, kolor RAL 9010, mat.
3. Fronty szafek oraz ścianki zew. boczne wyspy kuchennej i zab. 1 - płyta MDF laminowana gr. 18mm, kolor RAL 7036, mat.
4. Cokoły - stal nierdzewna, kolor INOX.
5. Uchwyty - stal nierdzewna, szer. 30cm, typ reling.
6. Zawiasy - stalowe.
7. Wszystkie wymiary pobrać z natury przed zamówieniem zabudowy.
8. Należy wykonać uszczelnienia na stykach blat-ściana z płytek i cokoł-posadzka przy zastosowaniu silikonu sanitarnego.

<b>mufa studio</b> projektowe		85-305 Bydgoszcz ul. Grobla 6/1 tel.: 793 003 522, 505 870 054 e-mail: biuro@mufa-studio.pl www.mufa-studio.pl
<b>POM. 2 - ZABUDOWA MEBLOWA 1 i 2</b>		
INWESTOR:	KUJAWSKO POMORSKI URZĄD WOJEWÓDZKI ul. JAGIELLOŃSKA 3, Bydgoszcz	
TEMAT:	Przebudowa wybranych pomieszczeń (nr 2, 44 i 49) na parterze w budynku A Kujawsko-Pomorskiego Urzędu Wojewódzkiego przy ul. Jagiellońskiej 3 w Bydgoszczy, ul. Jagiellońska 3, Bydgoszcz (dz. nr 6/2)	
PROJEKTANT	mgr inż. arch. I. Młodzikowska-Gill KPOKK-IARP-92/2013	
BRANŻA	ARCHITEKTURA	FAZA
DATA	SKALA	NR RYSUNKU
1.08.2016	1:25	10