


Rozdzielnica Tkuch

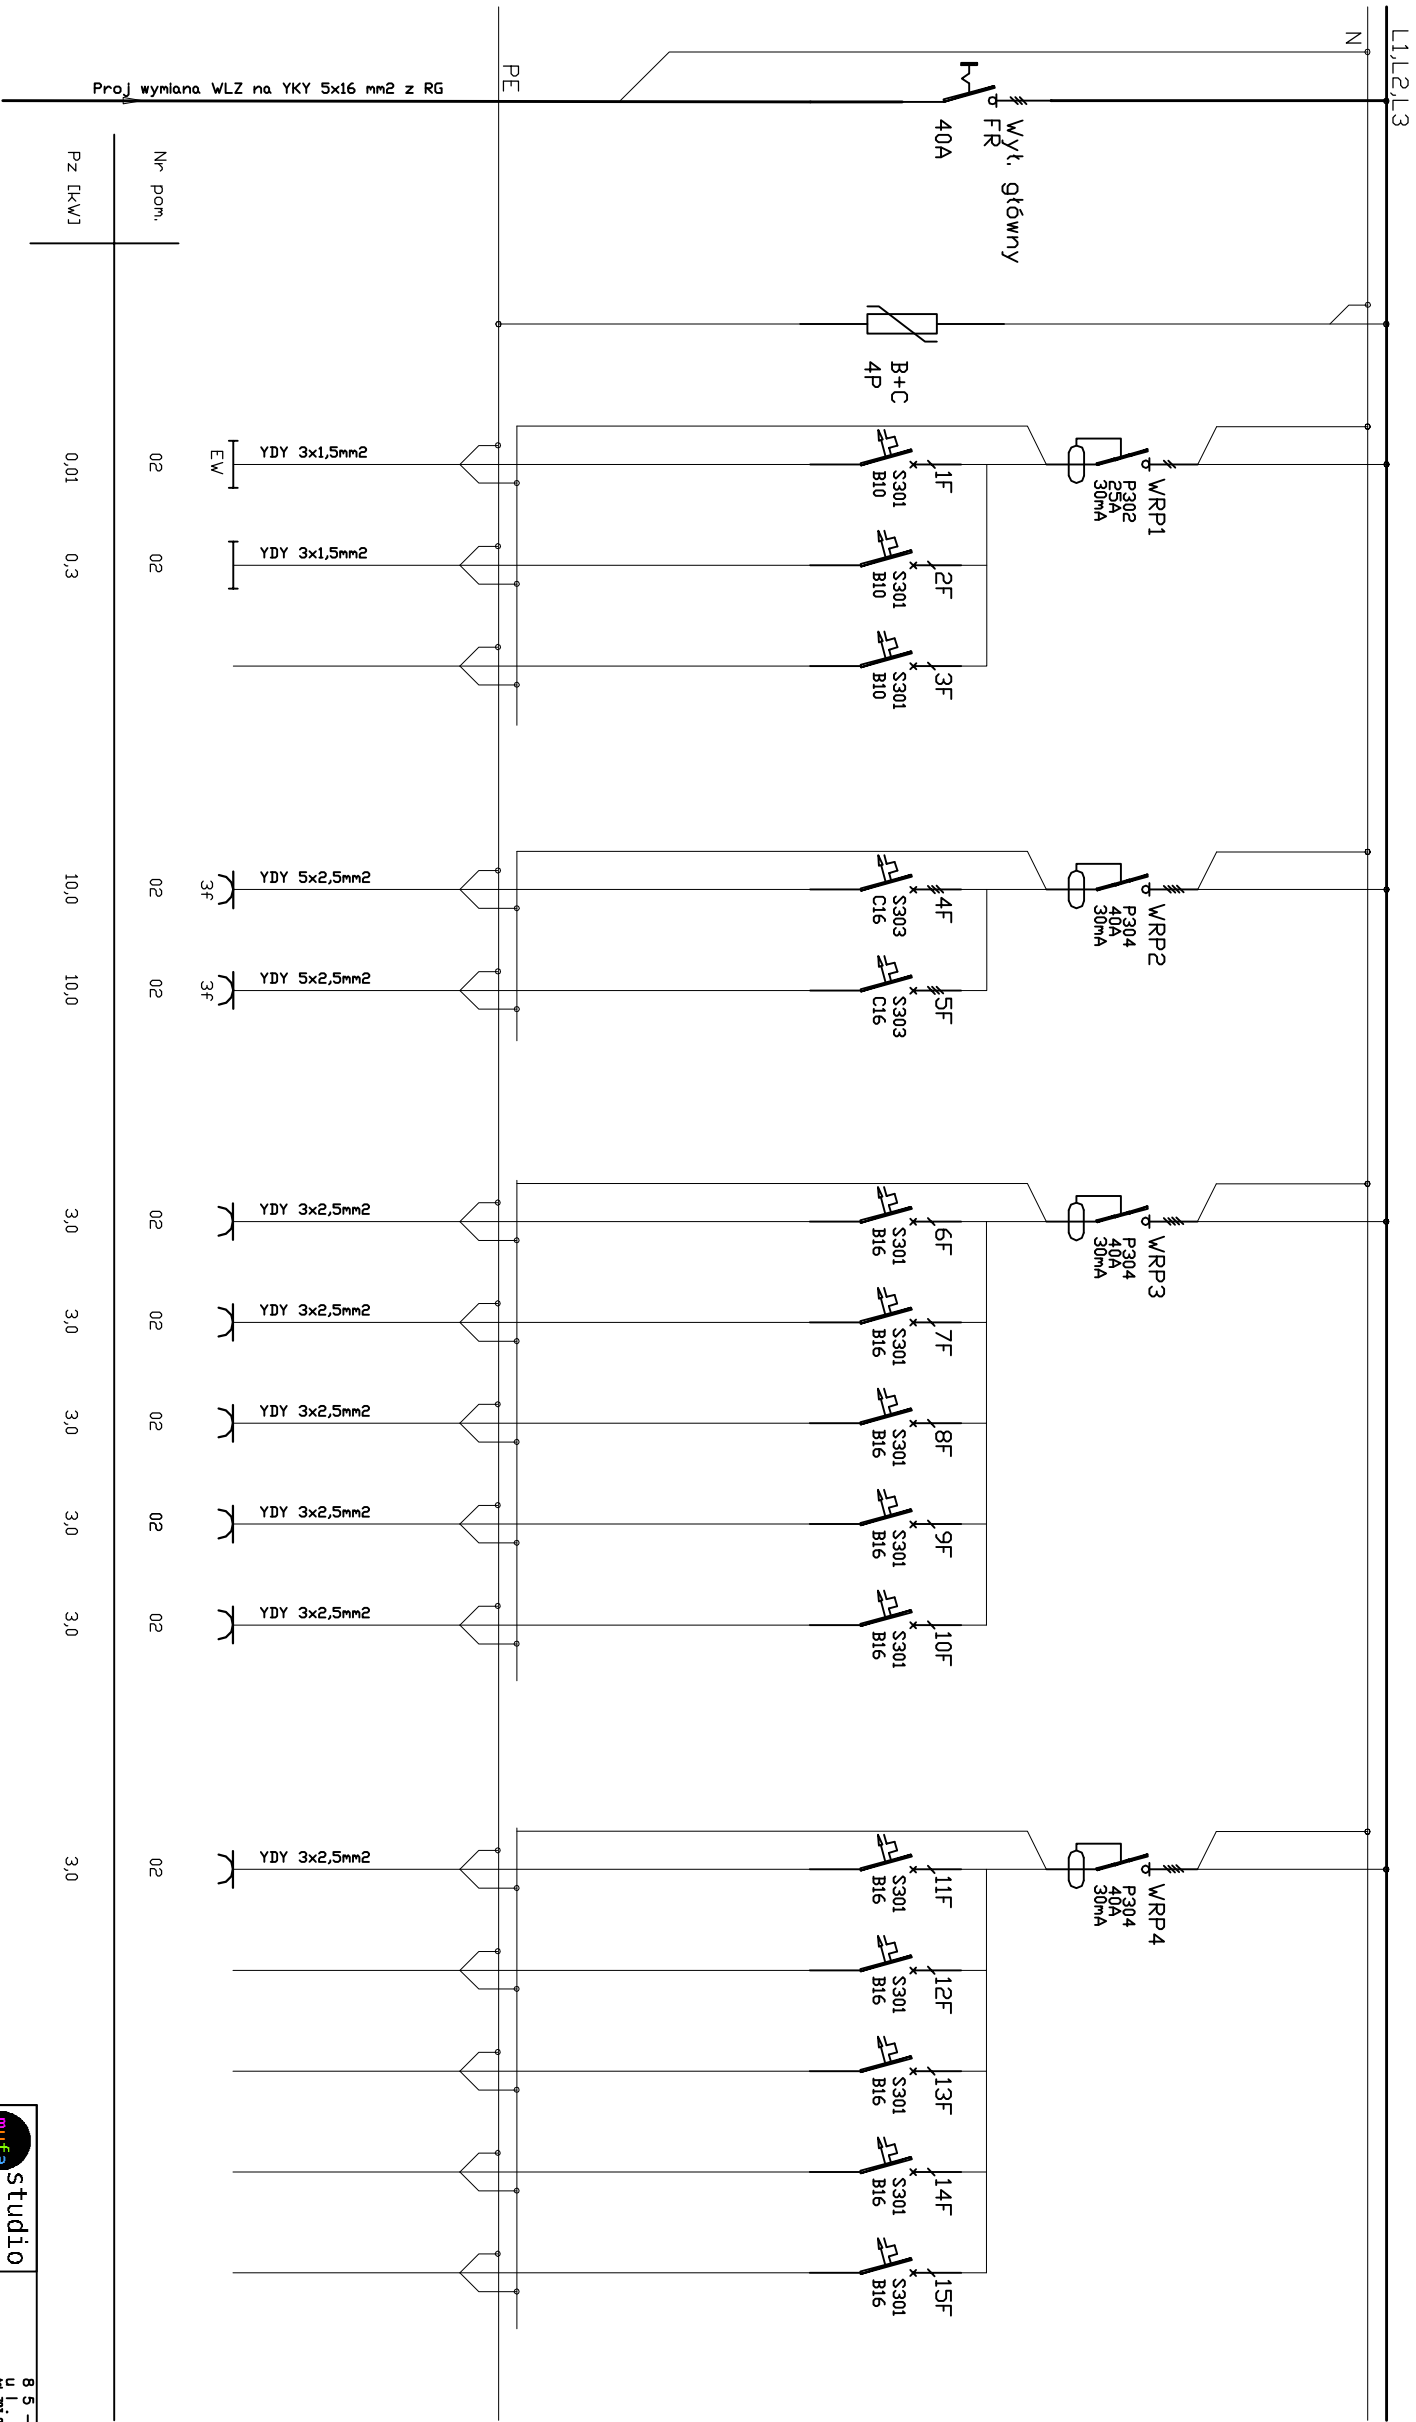

- Uwagi:
1. Istn. WLZ podlega wymianie na YKY 5x16 mm2
 2. Dbudowa w II klasie ochrony – podtyrkowa

Pz=38,3 kW
k=0,8
Po=30,6 kW
Io=46,49 A

<div><div><div><div><div><div></div></div><div>studio</div></div><div>projektywne</div></div><div><div>85-307 Bydgoszcz</div><div>ul. Koszowska 35/2</div><div>tel. 795 003 522, e-mail: biuro@studio-pl</div><div>www.studio.pl</div></div></div></div>		INWESTOR:		KUJAWSKO POMORSKI URZĄD WOJEWÓDZKI	
TEMA T:		Przebudowa wybranych pomieszczeń na parterze w budynku A Kujawsko-Pomorskiego Urzędu Wojewódzkiego przy ul. Jagiellońskiej 3 w Bydgoszczy		ul. Jagiellońska 3, Bydgoszcz (dz. nr 6/2)	
PROJEKTANT		mgr inż. Krzysztof Tyma		upr. KUP/0106/PBE/16	
BRANŻA		ELEKTRYCZNA		FAZA	
DATA		SKALA		NR RYSUNKU	
1.08.2016		1:50		E-04	