



Rozdzielnica T-bufet

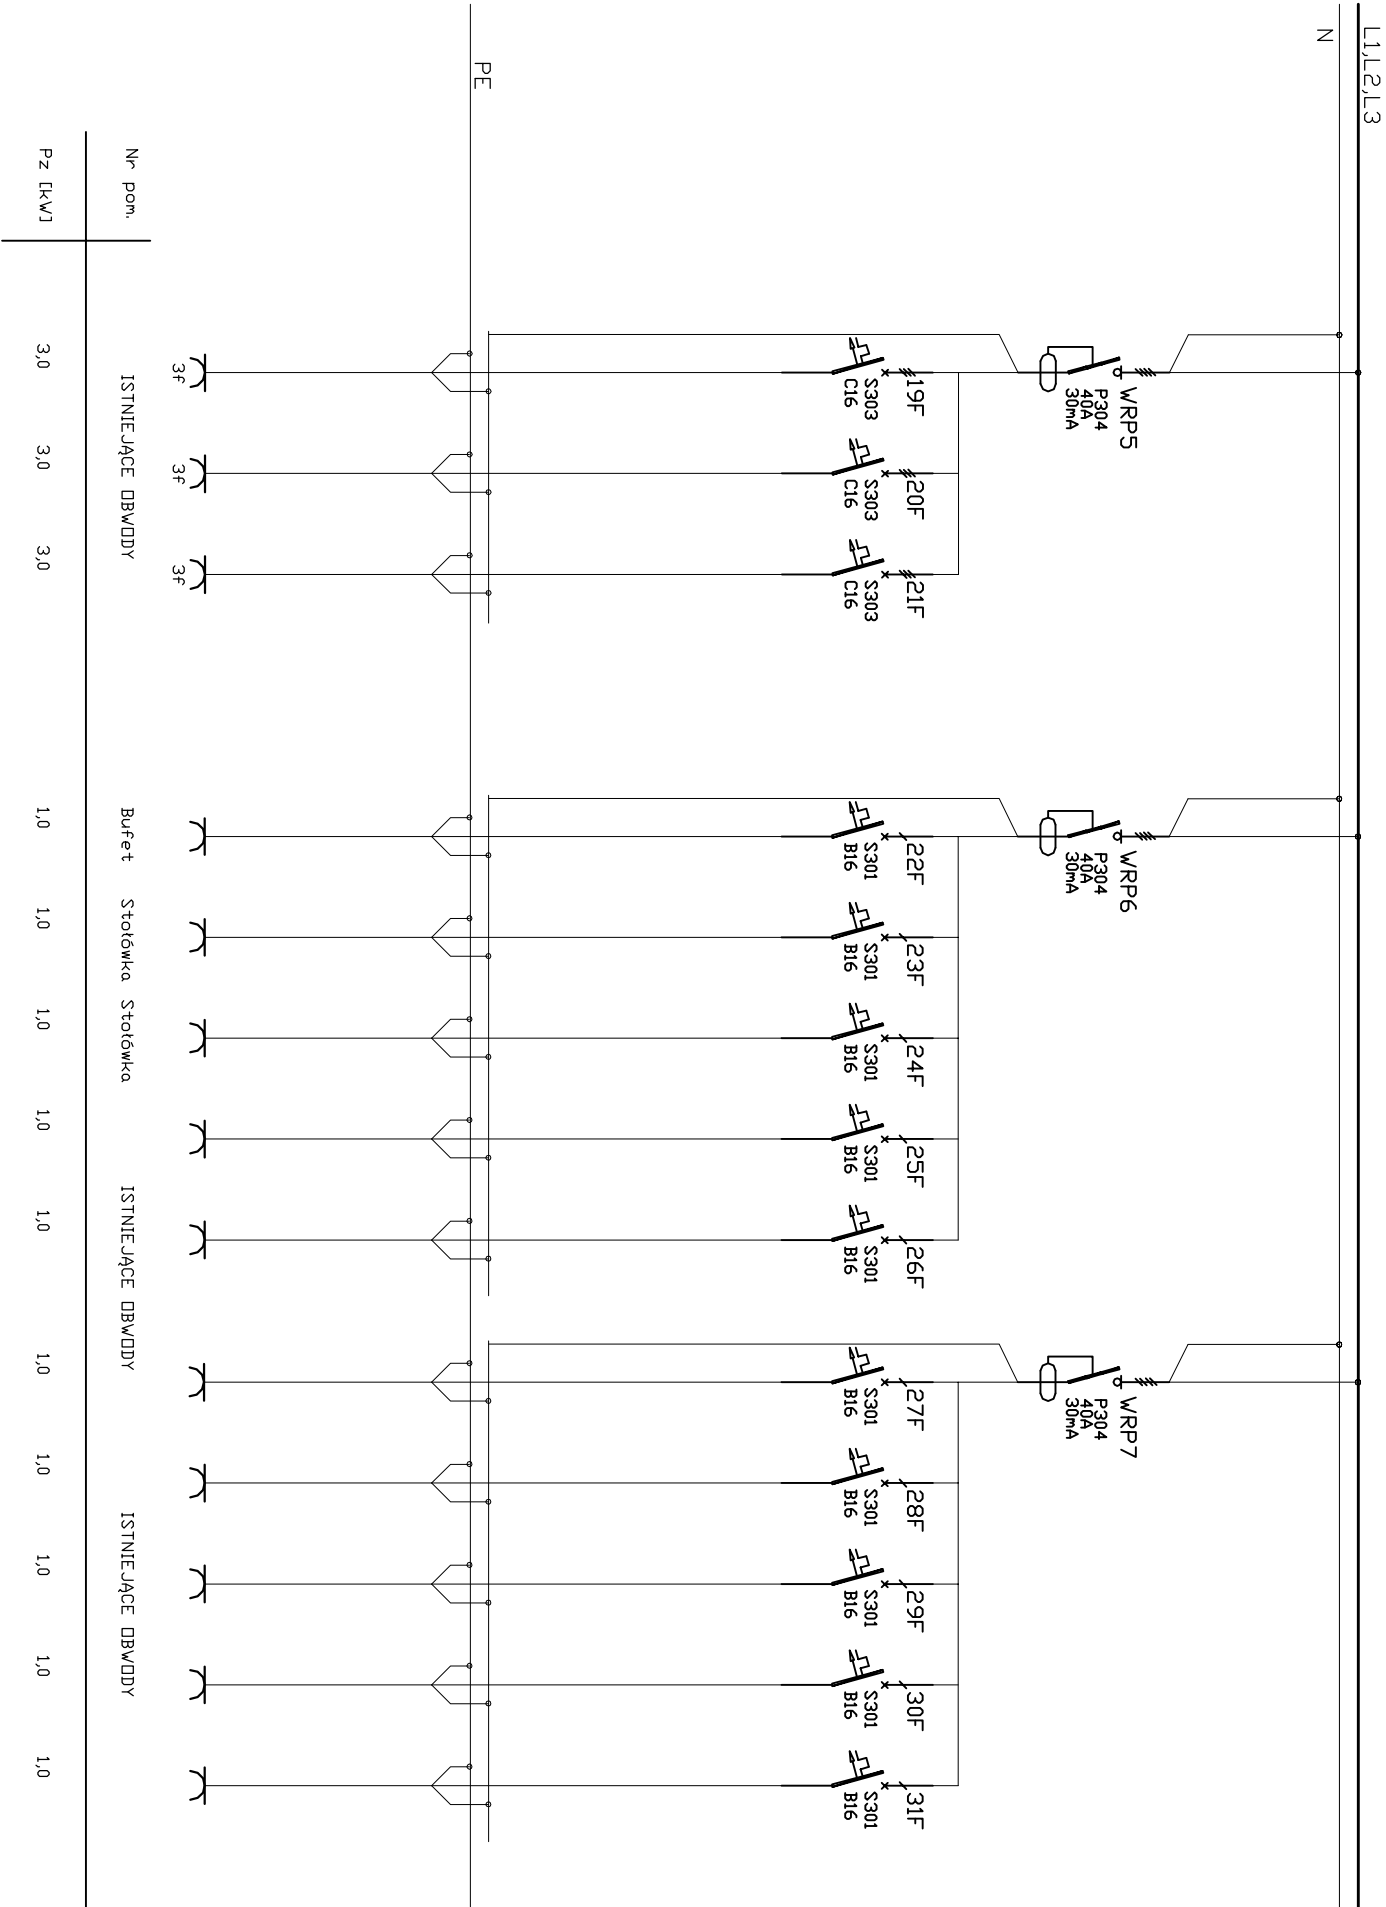

Uwagi:

- Istn. WLZ pozostaje bez zmian
- Dbudowa w II klasie ochrony - podtyrkowa

Pz=43 kW
Po=17,2 kW
Io=17,2 A

**studio**
projektowe

85-307 Bydgoszcz
ul. Koszoka 35/2
tel. 760 000 522, e-mail: biuro@mufa-studio.pl
www.mufa-studio.pl

| | | | |
|---------------------------|---|-------------------------------------|--|
| SCHEM ROZDZIELNICY Tbufet | | | |
| INWESTOR: | KUJAWSKO POMORSKI URZĄD WOJEWÓDZKI ul.JAGIELLOŃSKA 3, Bydgoszcz | | |
| TEMAT: | Przebudowa wybranych pomieszczeń na parterze w budynku A Kujawsko-Pomorskiego Urzędu Wojewódzkiego przy ul. Jagiellońskiej 3 w Bydgoszczy ul. Jagiellońska 3, Bydgoszcz (dz. nr 6/2) | | |
| PROJEKTANT | mgr inż. Krzysztof Tyma upr. KUP/0106/PBE/16 | | |
| BRANŻA | ELEKTRYCZNA | | |
| DATA | SKALA | Faza BUDOWLANE NR RYSUNKU E-10/2 | |
| 1.08.2016 | 1:50 | | |