




PRZEKRÓJ B-B - wariant otwarcia 1 - z otwieranym jednym skrzydłem i zablokowanymi pozostałymi skrzydłami

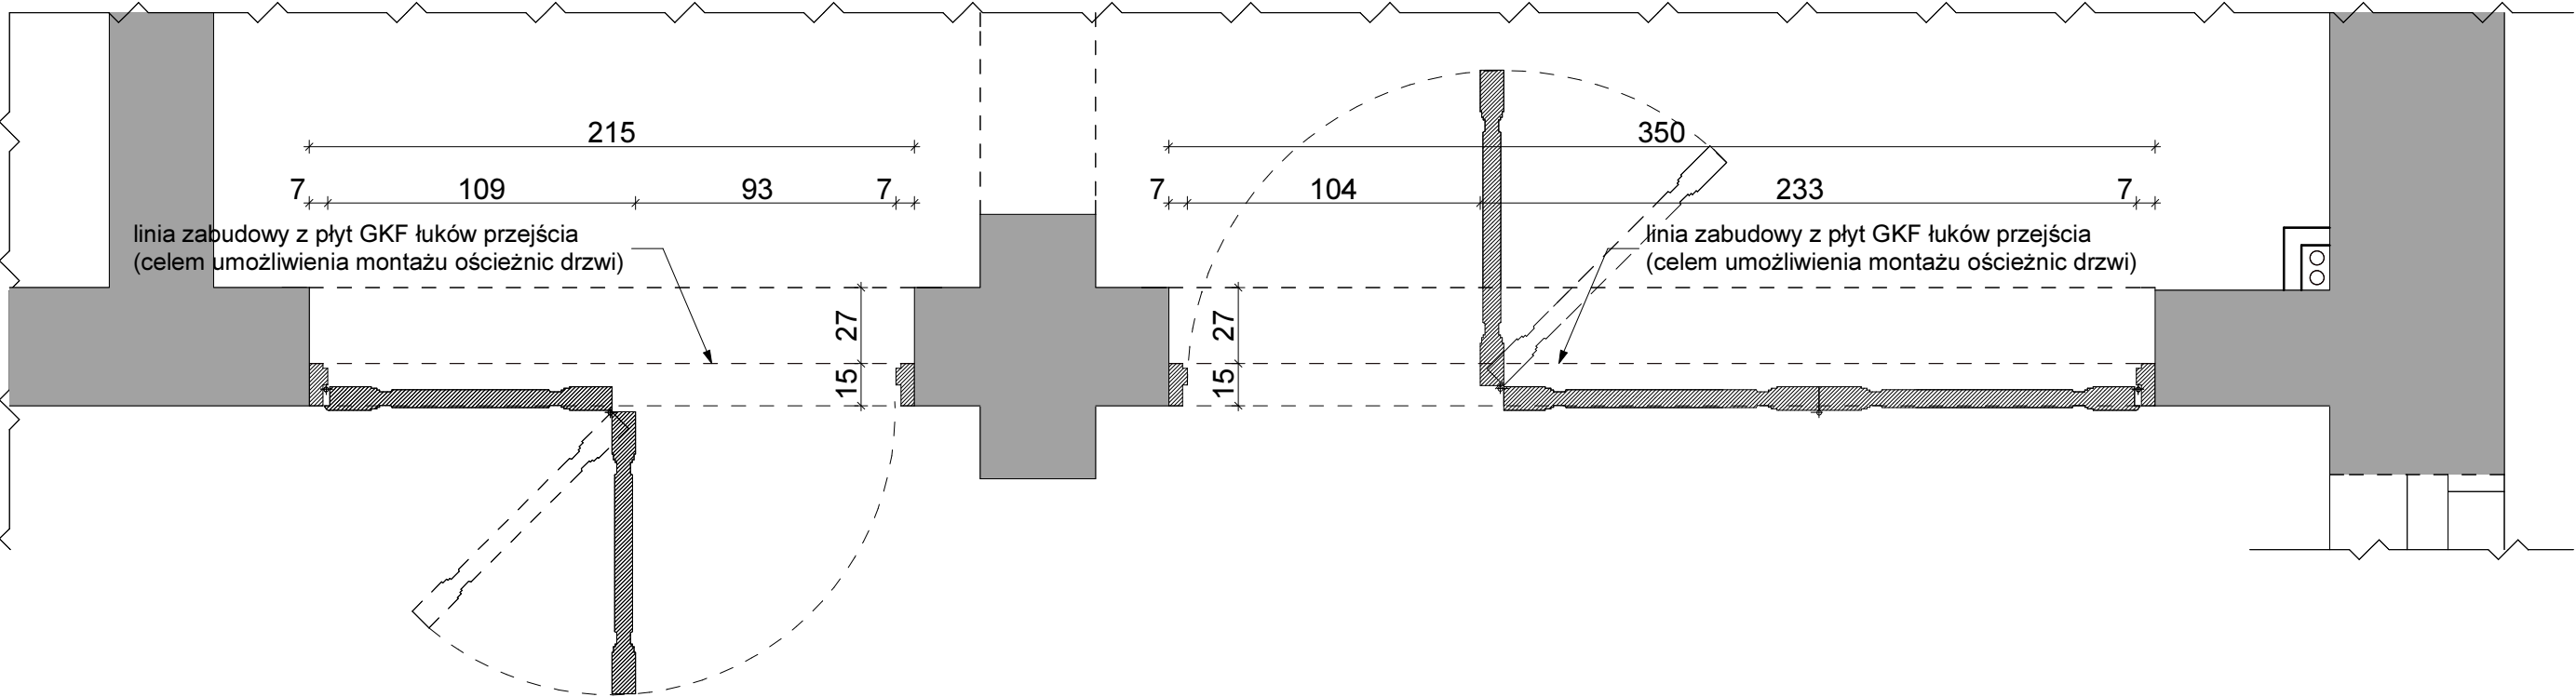

PRZEKRÓJ B-B - wariant otwarcia 2 (100%)

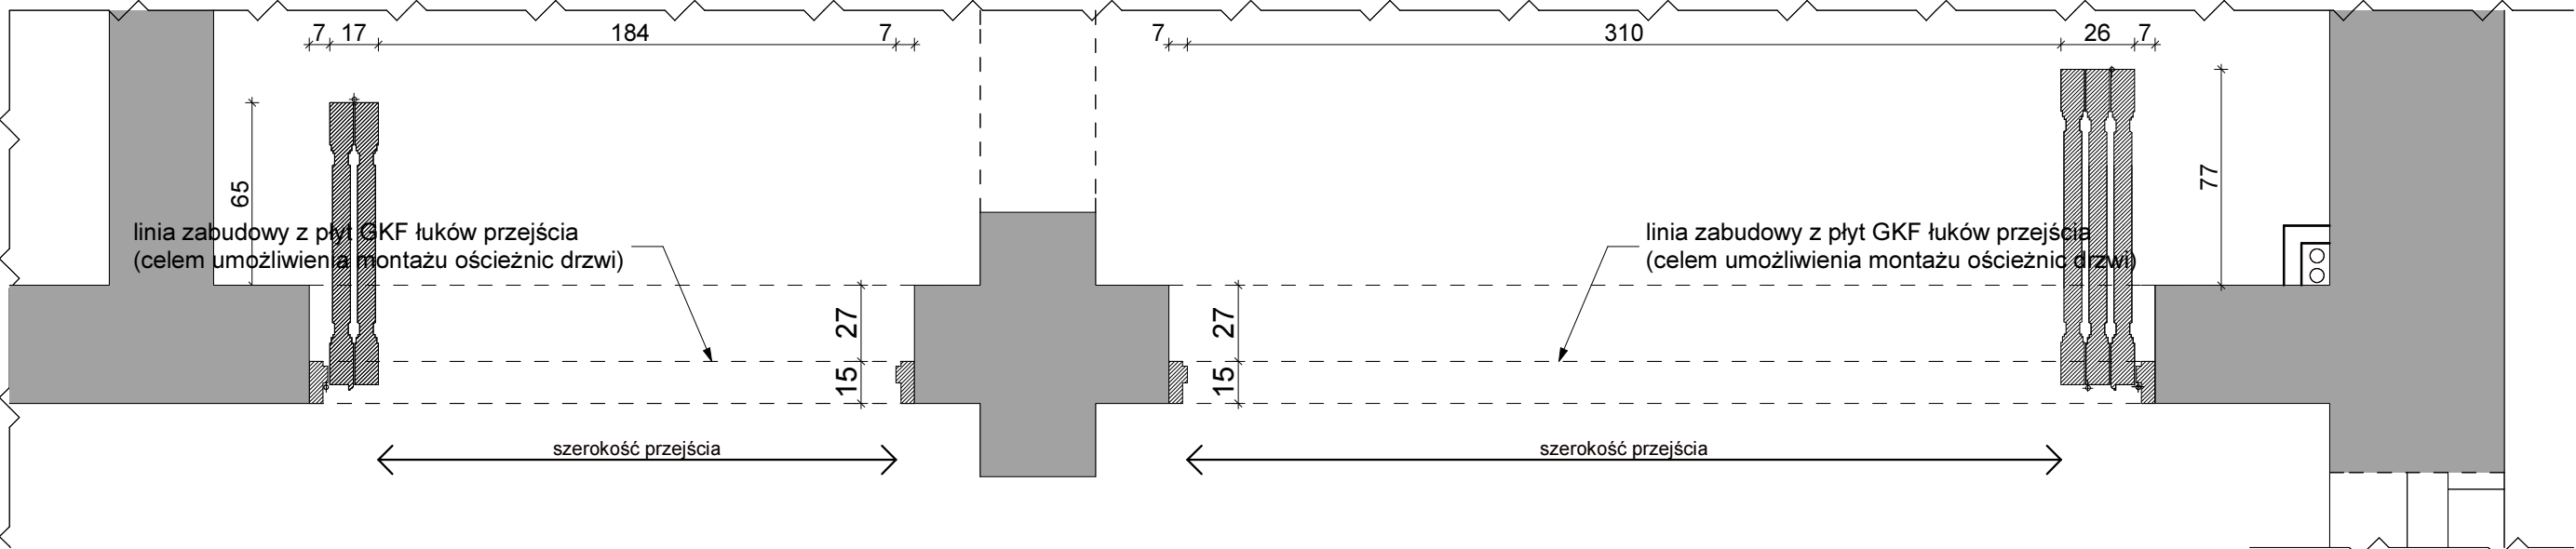

ZAWIAS I KLAMKA

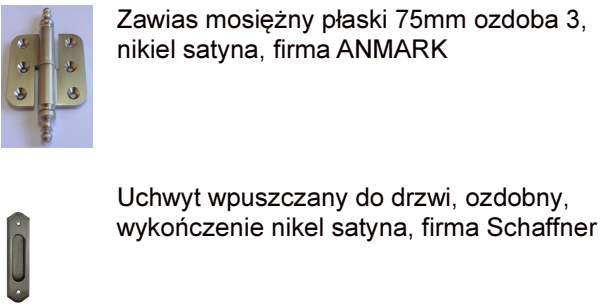

UWAGI:

- Wszystkie drzwi pełne, płycinowe (gr. 70mm), zawiasy widoczne, uszczelki w kolorze drzwi, kolor RAL 9001, lakier mat.
- Drzwi DR 5 - drzwi składane (możliwość otwarcia w 50% i 100%), częściowo przeszklone szkłem bezpiecznym, matowym.
- Drzwi DR 6 - drzwi składane (możliwość otwarcia w 33% i 100%), częściowo przeszklone szkłem bezpiecznym, matowym.
- Ilość zawiasów - zgodnie z wytycznymi Producenta drzwi (ale nie mniej niż 4szt. na pojedynczym skrzydle).
- Wszystkie wymiary otworów drzwiowych i elementów dekoracyjnych (tj. gzymsy i listwy przypodłogowe) pobrać z natury przed zamówieniem stolarki.
- Ewentualne kolizje projektowanych drzwi z istniejącym oświetleniem ściennym (kinkiety) rozwiązać poprzez przeniesienie na ich w miejsce wskazane przez Inwestora.
- Zabudowa łuków przejść - wykonać z 2x płyta GKF gr. 12,5mm, mocowanych do rusztu metalowego, z wypełnieniem z wełny mineralnej gr. 10cm.

studio mufa projektowe		85-305 Bydgoszcz ul. Grobla 6/1 t. 52 237 51 52, 52 237 51 53 www.mufastudio.pl
STOLARKA DRZWIOWA (DR5, DR6)		
INWESTOR:	KUJAWSKO POMORSKI URZĄD WOJEWÓDZKI ul. JAGIELLOŃSKA 3, Bydgoszcz	
TEMAT:	Przebudowa wybranych pomieszczeń (nr 2, 44 i 49) na parterze w budynku A Kujawsko-Pomorskiego Urzędu Wojewódzkiego przy ul. Jagiellońskiej 3 w Bydgoszczy, ul. Jagiellońska 3, Bydgoszcz (dz. nr 6/2)	
PROJEKTANT	mgr inż. arch. T. Miodzikowska-Gill KPOK-KAP-92/2013	
BRANŻA	ARCHITEKTURA	FAZA
DATA	SKALA	NR RYSUNKU
1.08.2016	1:25	9