



Rozdzielnica T-kufet

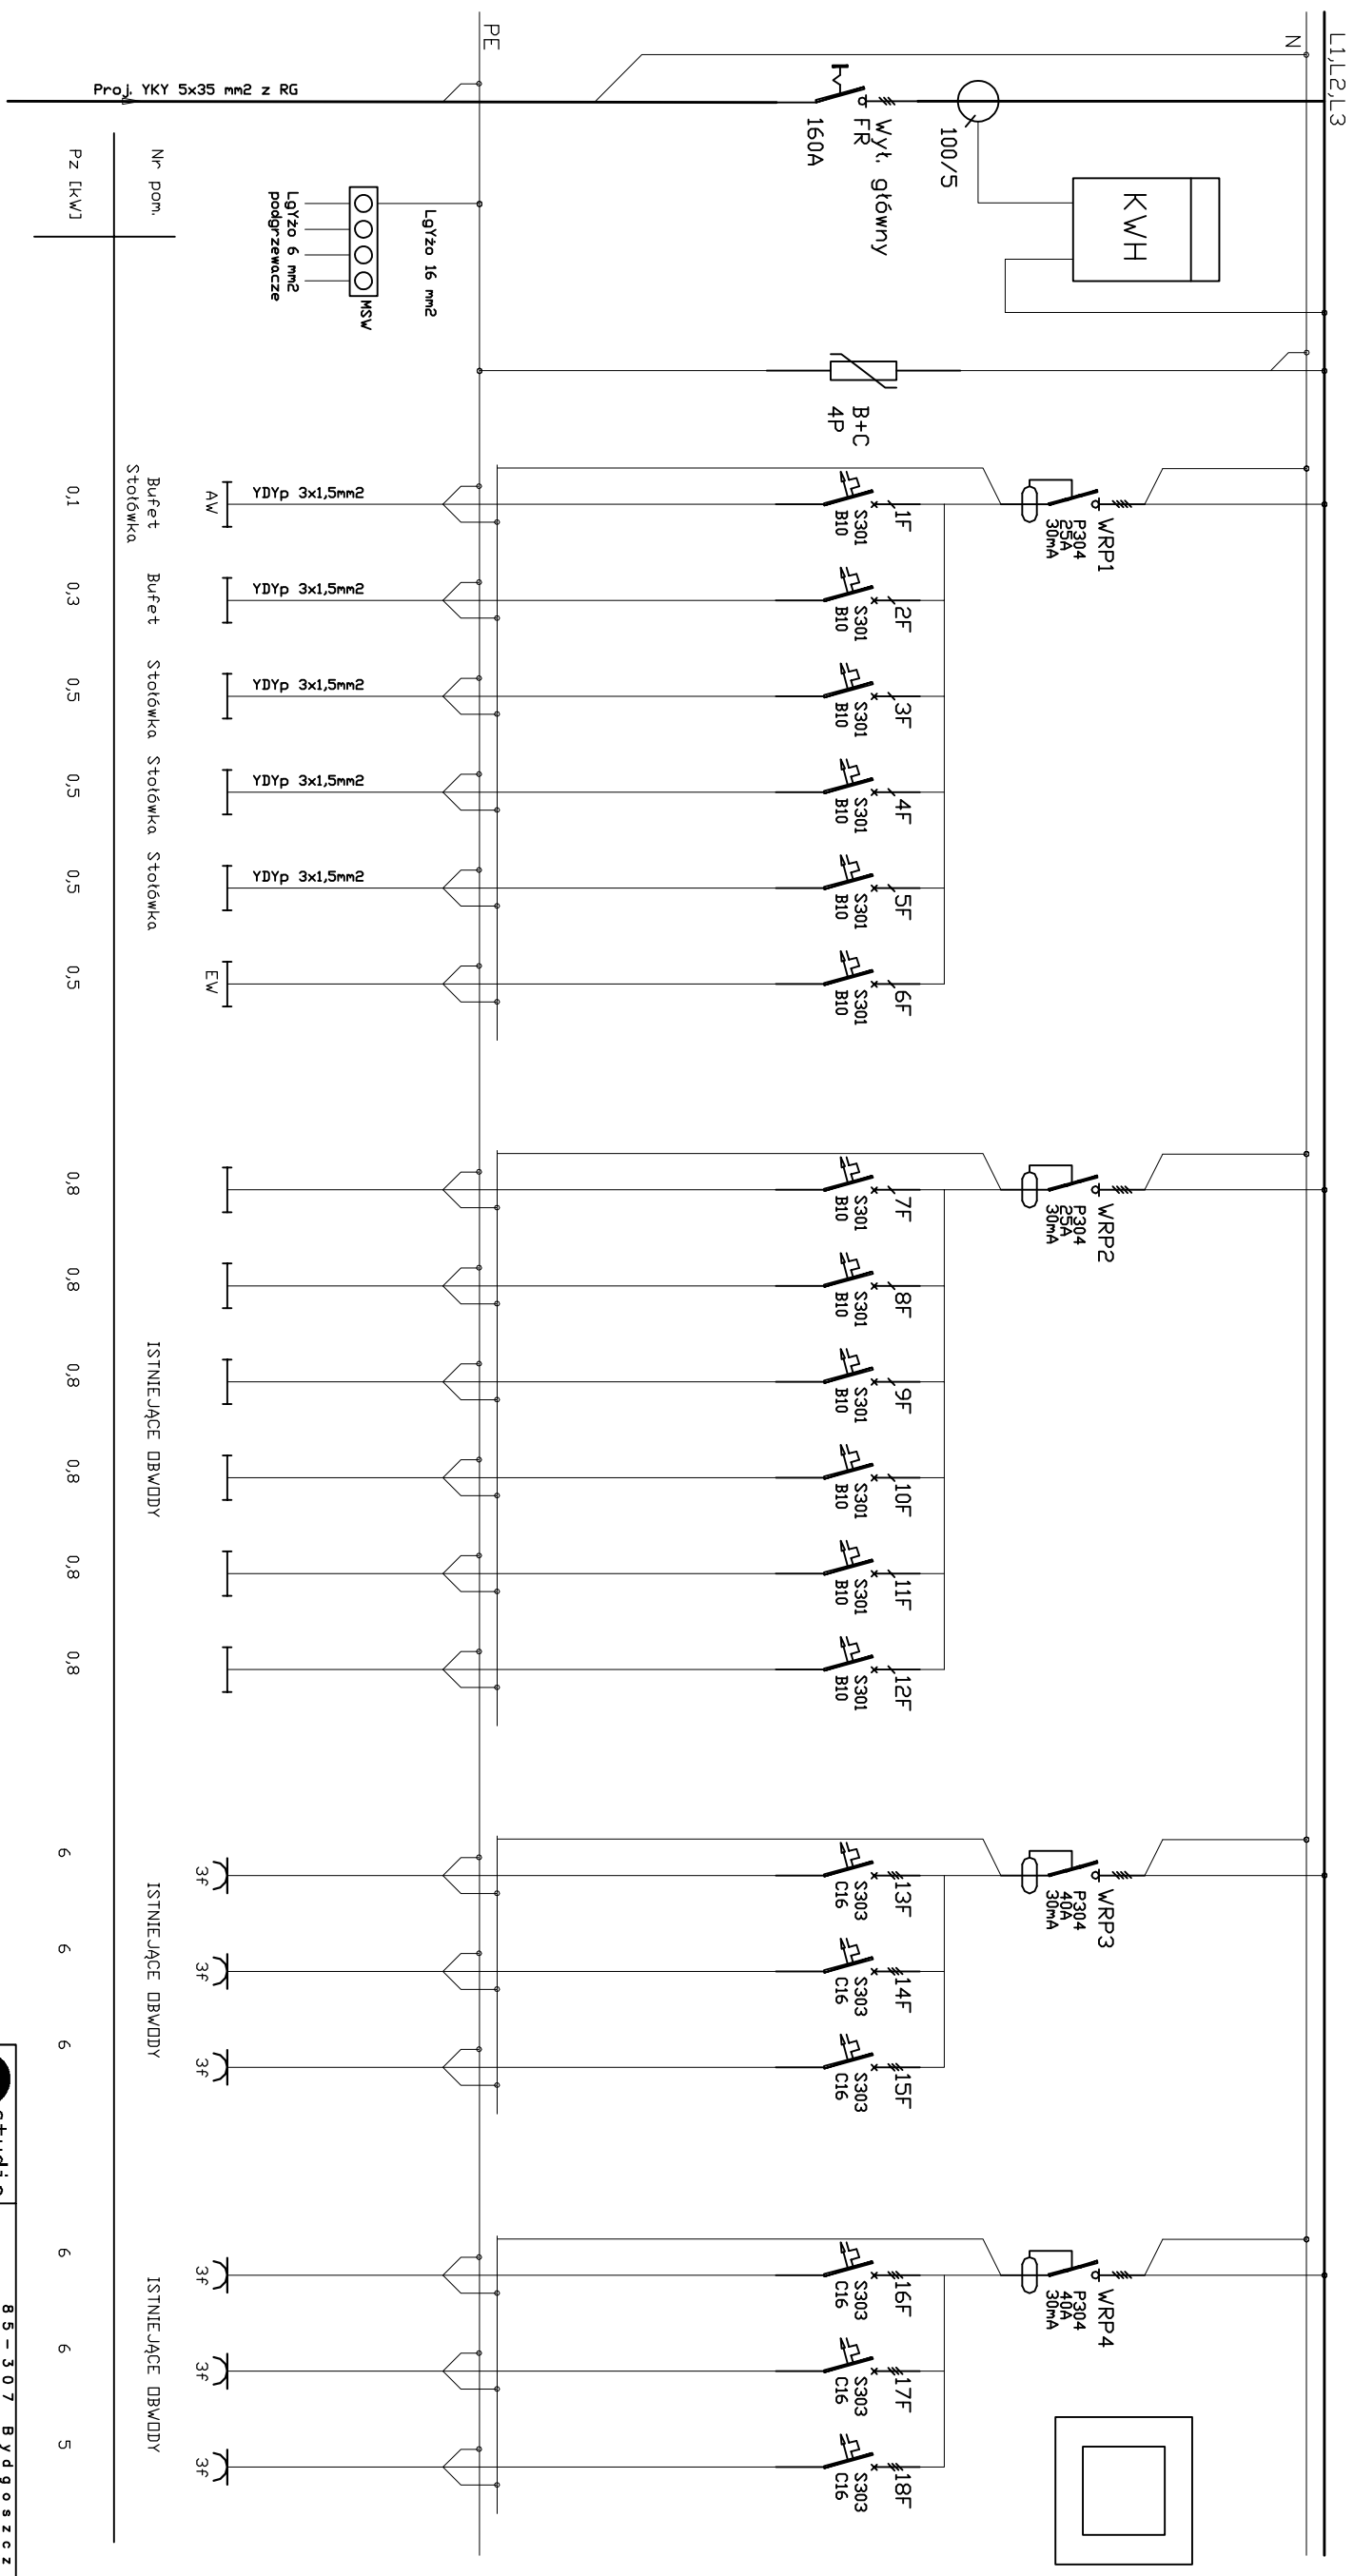

Uwagi:

1. Istn. WLZ podlega wymianie na YKY 5x35 mm2
2. Dłubowa w II klasie ochrony - podtylnkowa

$P_z = 70,2 \text{ kW}$
 $k = 0,8$
 $P_o = 56,16 \text{ kW}$
 $I_o = 85,33 \text{ A}$

 studio projektowe <small>ul. Włocławska 17</small>	85-307 Bydgoszcz ul. Koszalka 35/2 tel. 795 000 502, e-mail: biuro@mufa-studio.pl w w w . m u f a - s t u d i o . p l
SCHEM ROZDZIELNICY Tbuřat	
INWESTOR:	KULAWSKO POMORSKI URZĄD WOJEWÓDZKI ul. JAGIELLOŃSKA 3, Bydgoszcz
TEMAT:	Przebudowa wybranych pomieszczeń na parterze w budynku A Kulawsko Pomorskiego Urzędu Wojewódzkiego przy ul. Jagiellońskiej 3 w Bydgoszczy. ul. Jagiellońska 3, Bydgoszcz (dz. nr 61/2)
PROJEKTANT	mgr inż. Krzysztof Tyma upr. KUP/0106/PBE/16
BRANŻA	FAZA
DATA	ELEKTRYCZNA
1.08.2016	SKALA
	NR RYSUNKU
	BUDOWLANY
	E-10/1