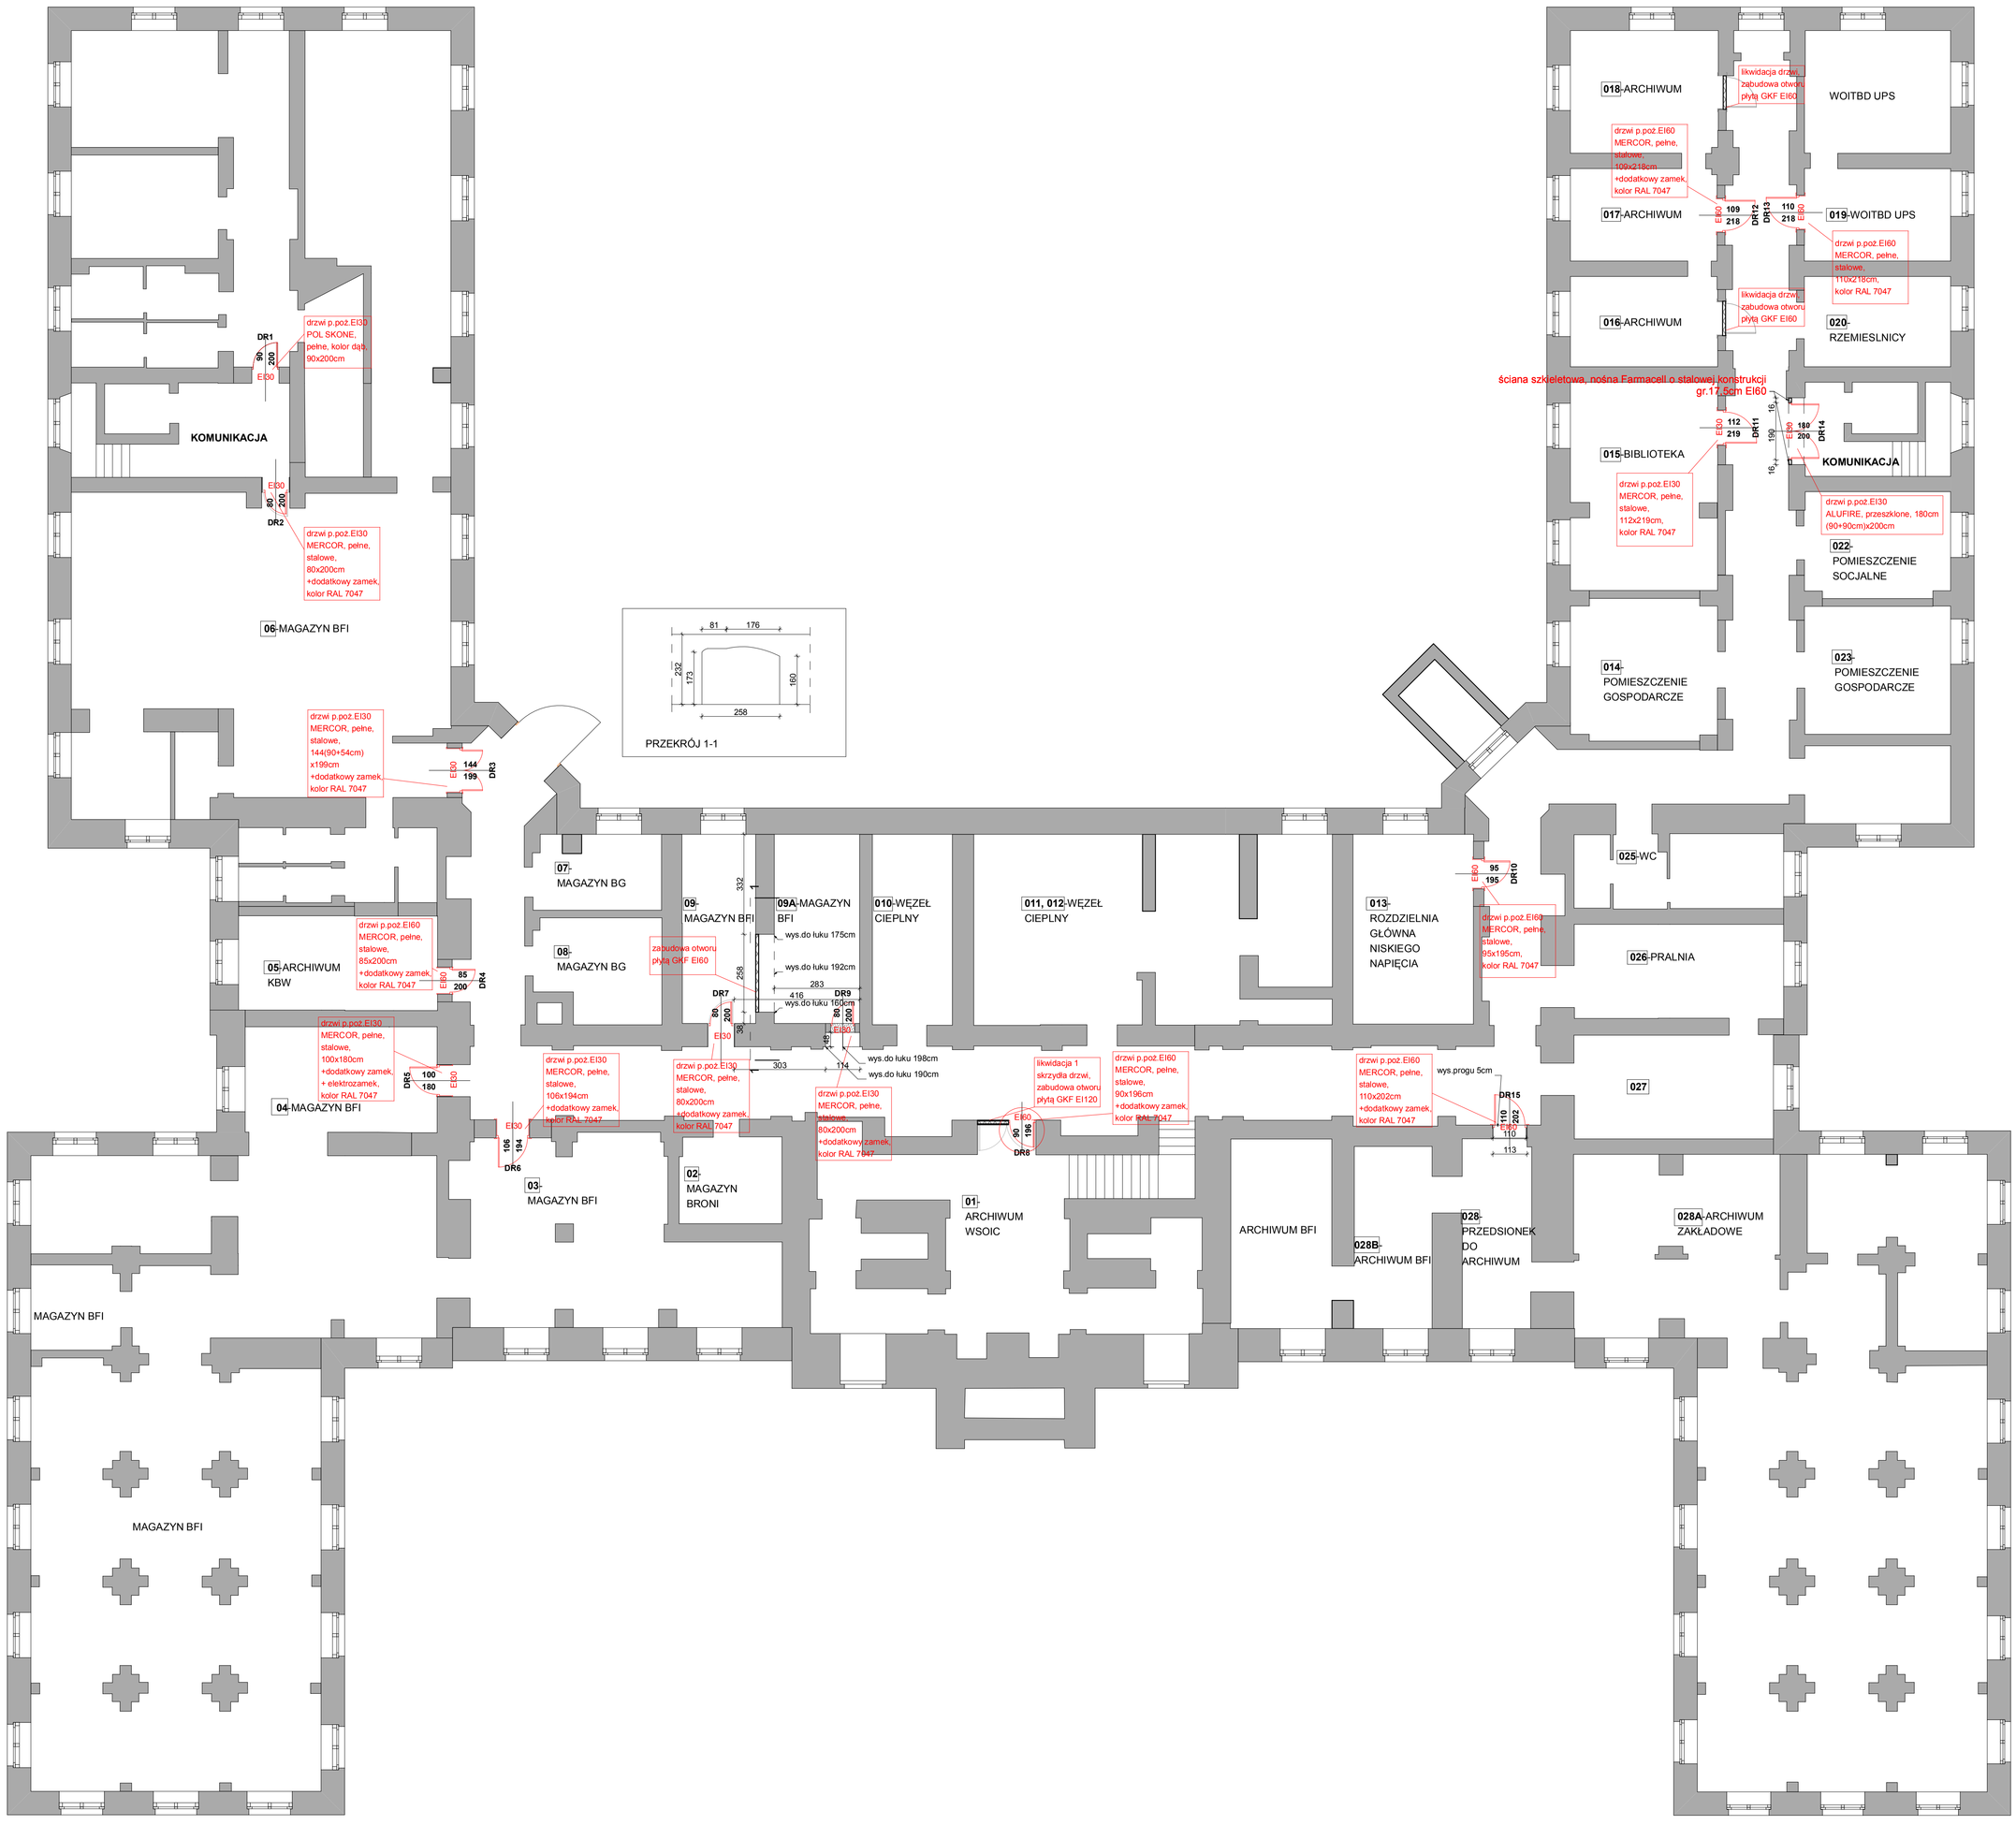

UWAGI:

1.WYKONANIE NOWEJ ŚCIANKI DZIAŁOWEJ O ODPORNOŚCI OGNIOWEJ EI60 (gr.10cm Z PŁYT G-K OGNIOCHR. gr.12,5mm(np.RIGIPS RIGIMETER-LINE'FIRE_LINE PLUS TYP DF(GKF) LUB RÓWNOWAŻNE, NA RUSZCIE METALOWYM Z POKRYCIEM JEDNOWARSTWOWYM, Z WYPEŁNIENIEM Z WEŁNY MIN. SKALNA GĘSTOŚCI CO NAJMNIEJ 30kg/m gr.70mm)
W **POMIESZCZENIU 9A**

2.LIKWIDACJA DRZWI I ZABUDOWA OTWORU PŁYTA GKF O ODPORNOŚCI OGNIOWEJ EI60(gr.10cm Z PŁYT G-K OGNIOCHR. gr.12,5mm(np.RIGIPS RIGIMETER-LINE'FIRE_LINE PLUS TYP DF(GKF) LUB RÓWNOWAŻNE, NA RUSZCIE METALOWYM Z POKRYCIEM JEDNOWARSTWOWYM, Z WYPEŁNIENIEM Z WEŁNY MIN. SKALNA GĘSTOŚCI CO NAJMNIEJ 30kg/m gr.70mm)
W **POMIESZCZENIU 016, 018**

3.LIKWIDACJA JEDNEGO SKRZYDŁA DRZWI I ZABUDOWA OTWORU PŁYTA GKF O ODPORNOŚCI OGNIOWEJ EI120(gr.15cm Z PŁYT G-K OGNIOCHR. gr.12,5mmX2 (np.RIGIPS RIGIMETER-LINE'FIRE_LINE PLUS TYP DF(GKF) LUB RÓWNOWAŻNE, NA RUSZCIE METALOWYM Z POKRYCIEM DWUWARSTWOWYM, Z WYPEŁNIENIEM Z WEŁNY MIN. SKALNA GĘSTOŚCI CO NAJMNIEJ 10kg/m gr.100mm)
W **POMIESZCZENIU 01**

4.DRZWI DR14 OSADZONE W ŚCIANIE SZKIELETOWEJ NOŚNEJ FARMACELL O KONSTRUKCJI STALOWEJ GR.17,5CM O ODPORNOŚCI OGNIOWEJ EI60 Z WYPEŁNIENIEM Z WEŁNY MINERALNEJ GR.12CM O GĘSTOŚCI 50kg/m3

LEGENDA:

- o CZUJNIKI DYMU
- → WENTYLACJA
- ŚCIANA ISTNIEJĄCA
- ŚCIANA DO ROZBIÓRKI
- ŚCIANA PROJEKTOWANA

studio projektowe
85-307 Bydgoszcz
ul. Kossaka 35/2

RZUT PIWNICY 1:100

INWESTOR:	KUJAWSKO POMORSKI URZĄD WOJEWÓDZKI ul.JAGIELLOŃSKA 3, Bydgoszcz
TEMAT:	Wymiana drzwi w pomieszczeniach piwnicznych budynku A Kujawsko-Pomorskiego Urzędu Wojewódzkiego przy ul. Jagiellońskiej 3 w Bydgoszczy, ul. Jagiellońska 3, Bydgoszcz (dz. nr 6/2)
PROJEKTANT	mgr inż. arch. I. Mikołajewska-Gill KPOIA/14/97-92/2013
SPRAWDZAJĄCY	mgr inż. arch.E. Erasmen-Meinert GP-KZ-7342/553/94
BRANŻA	ARCHITEKTURA
FAZA	BUDOWLANY
DATA	1.08.2016
SKALA	1:100
NR RYSUNKU	3