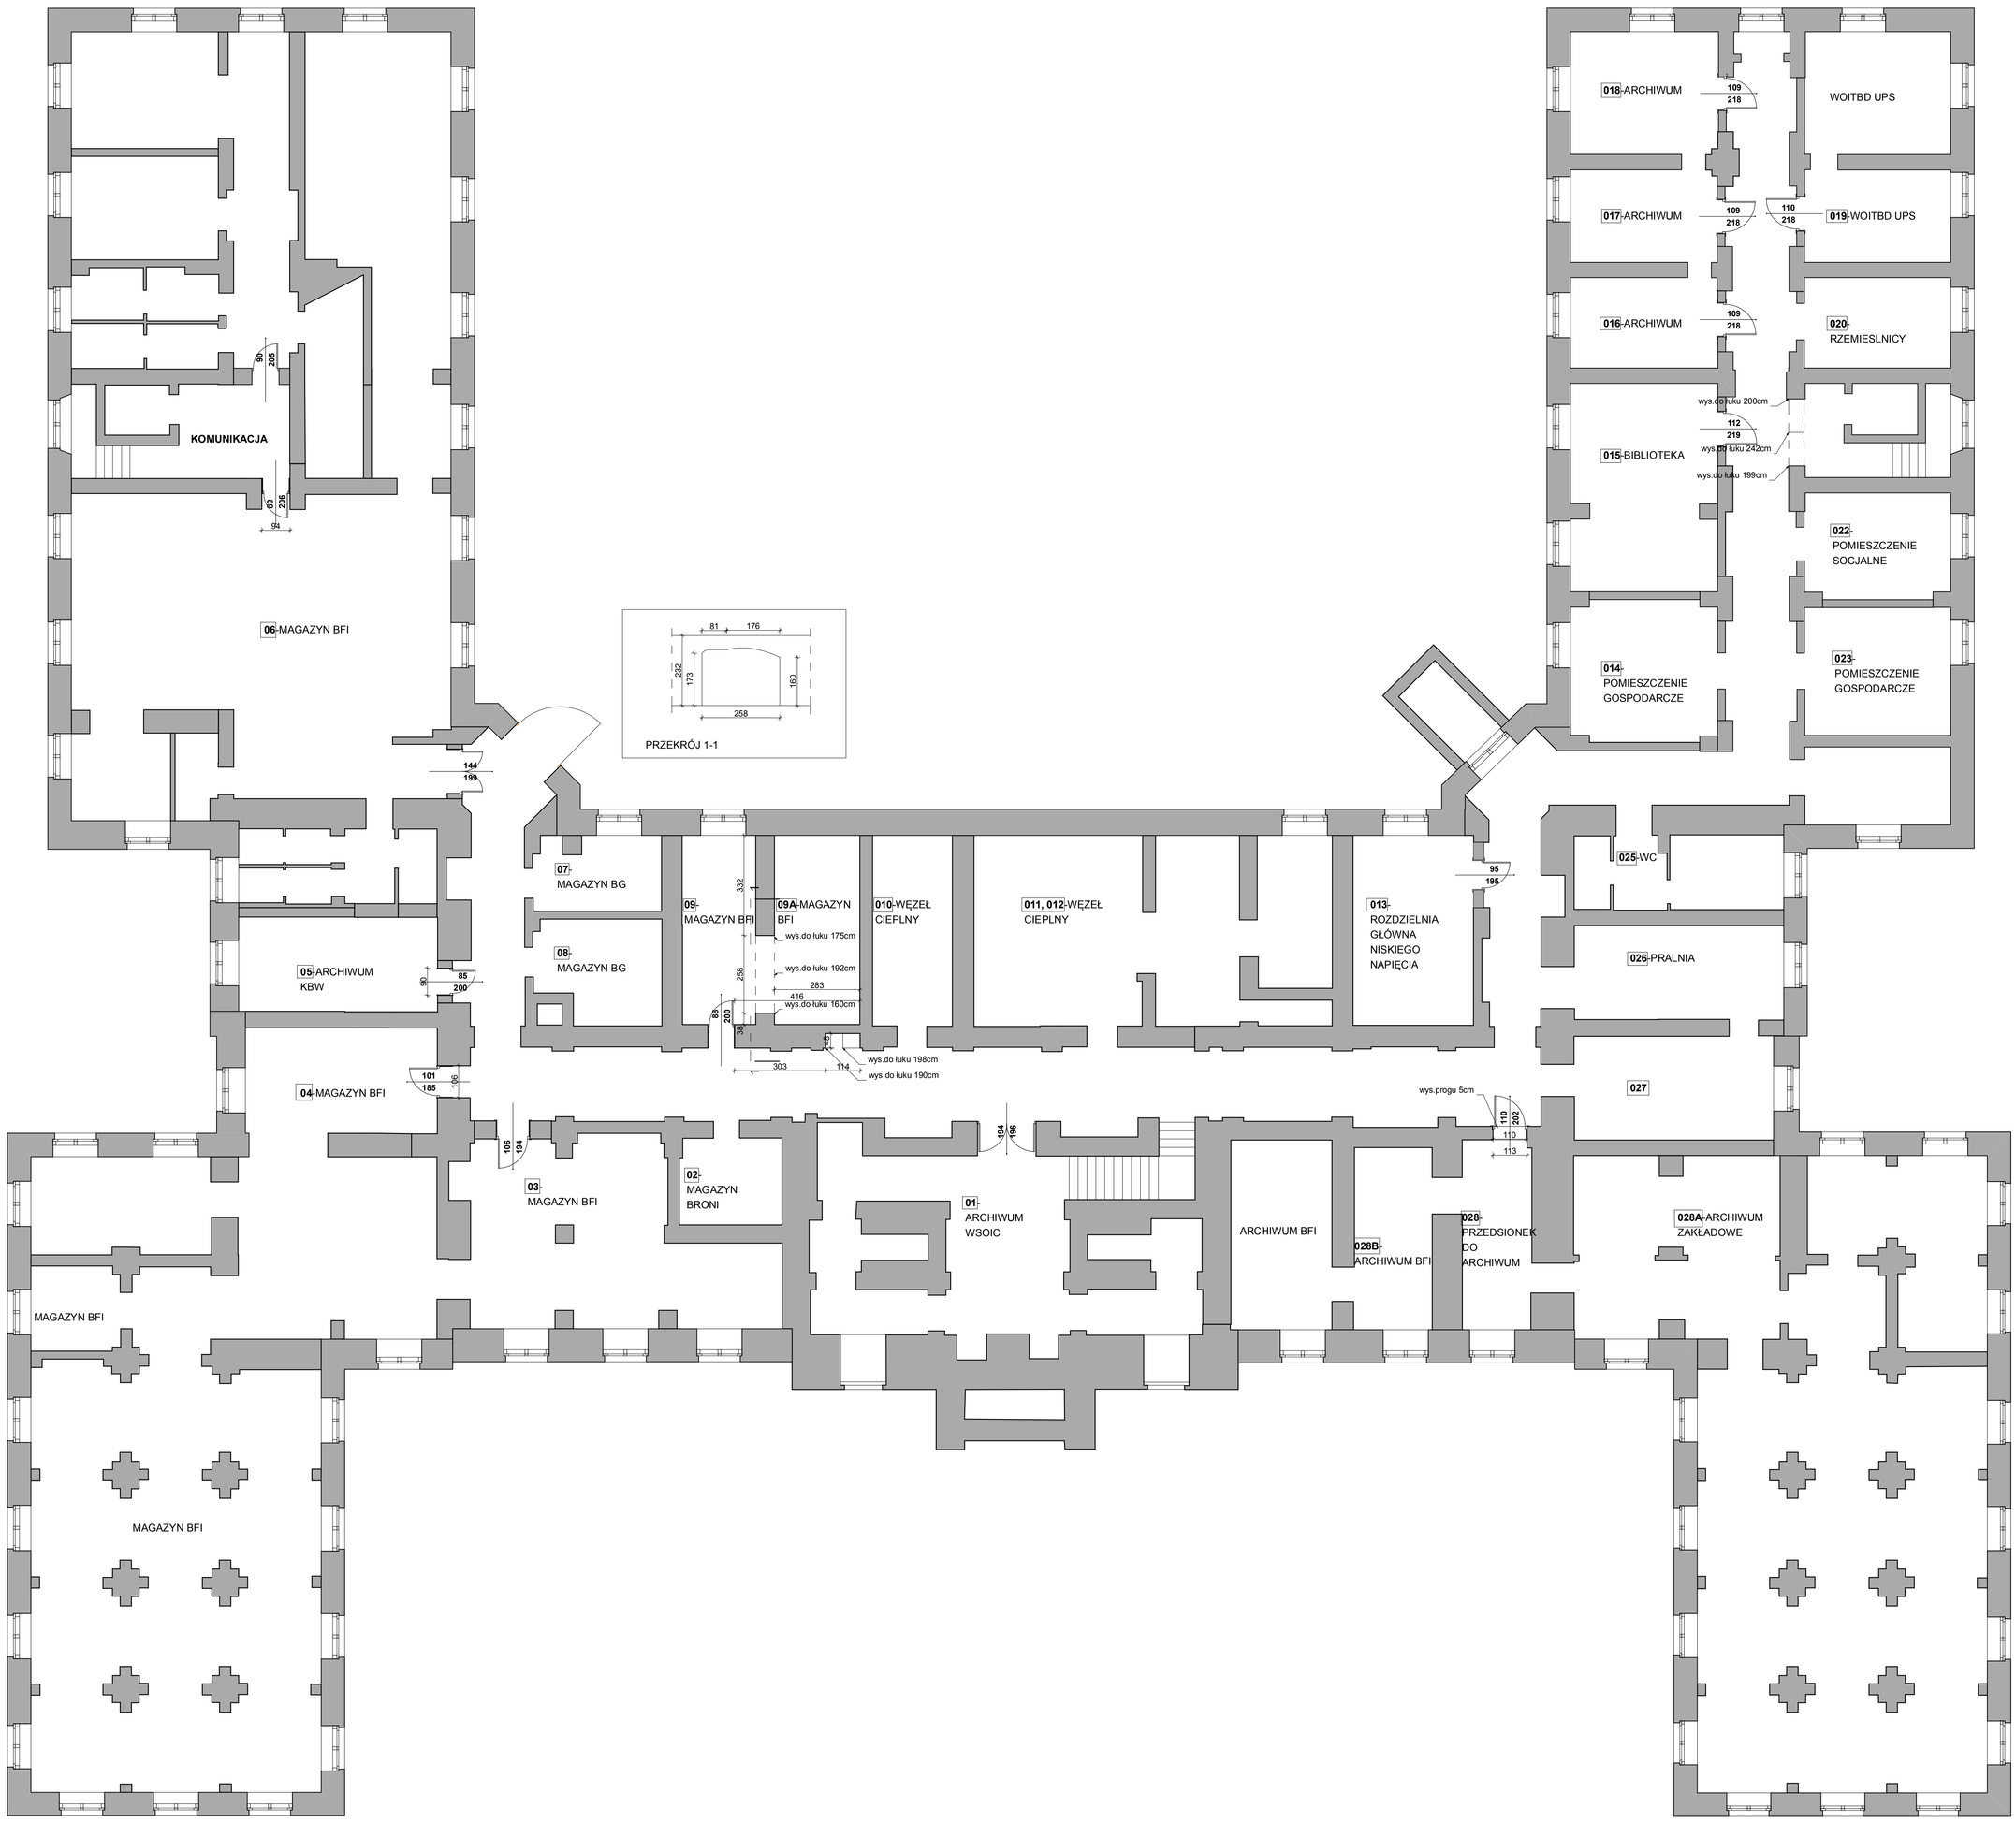

POMIESZCZENIE	INWENTARYZACJA	INWENTARYZACJA FOTOGRAFICZNA
06-MAGAZYN BFI		
06-MAGAZYN BFI	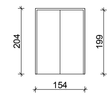	
05-ARCHIWUM KBW	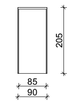	
04-MAGAZYN BFI	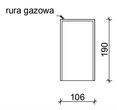	
03- MAGAZYN BFI	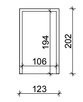	
09- MAGAZYN BFI		
01- ARCHIWUM WSOIC		
028- PRZEDSIONEK DO ARCHIWUM	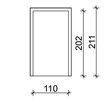	
013- ROZDZIELNIA GŁÓWNA NISKIEGO NAPIĘCIA	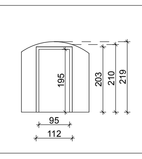	
015-BIBLIOTEKA	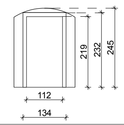	
019-WOITBD UPS	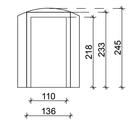	
KOMUNIKACJA		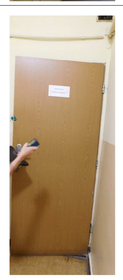
017-ARCHIWUM	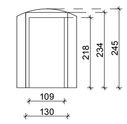	

LEGENDA:

- CZUJNIKI DYMU
- WENTYLACJA
- ŚCIANA ISTNIEJĄCA
- ŚCIANA DO ROZBIÓRKI
- ŚCIANA PROJEKTOWANA

studio projektowe
85-307 Bydgoszcz
ul. Kossaka 35/2
tel 783 015 015 www.kujawskie.pl
www.mufa.studio.pl

RZUT PIWNICY-INWENTARYZACJA 1:100

INWESTOR:	KUJAWSKO POMORSKI URZĄD WOJEWÓDZKI ul.JAGIELLOŃSKA 3, Bydgoszcz
TEMAT:	Wymiana drzwi w pomieszczeniach piwnicznych budynku A Kujawsko-Pomorskiego Urzędu Wojewódzkiego przy ul. Jagiellońskiej 3 w Bydgoszczy, ul. Jagiellońska 3, Bydgoszcz (dz. nr 6/2)
PROJEKTANT	mgr inż. arch. I. Mikołajewska-Gil WYOKAMP/16/2013
SPRAWDZAJĄCY	mgr inż. arch E. Erazmus-Mensah GP-KUJ-7342/553/14
BRANŻA	ARCHITEKTURA
FAZA	BUDOWLANY
DATA	1.08.2016
SKALA	1:100
NR RYSUNKU	2