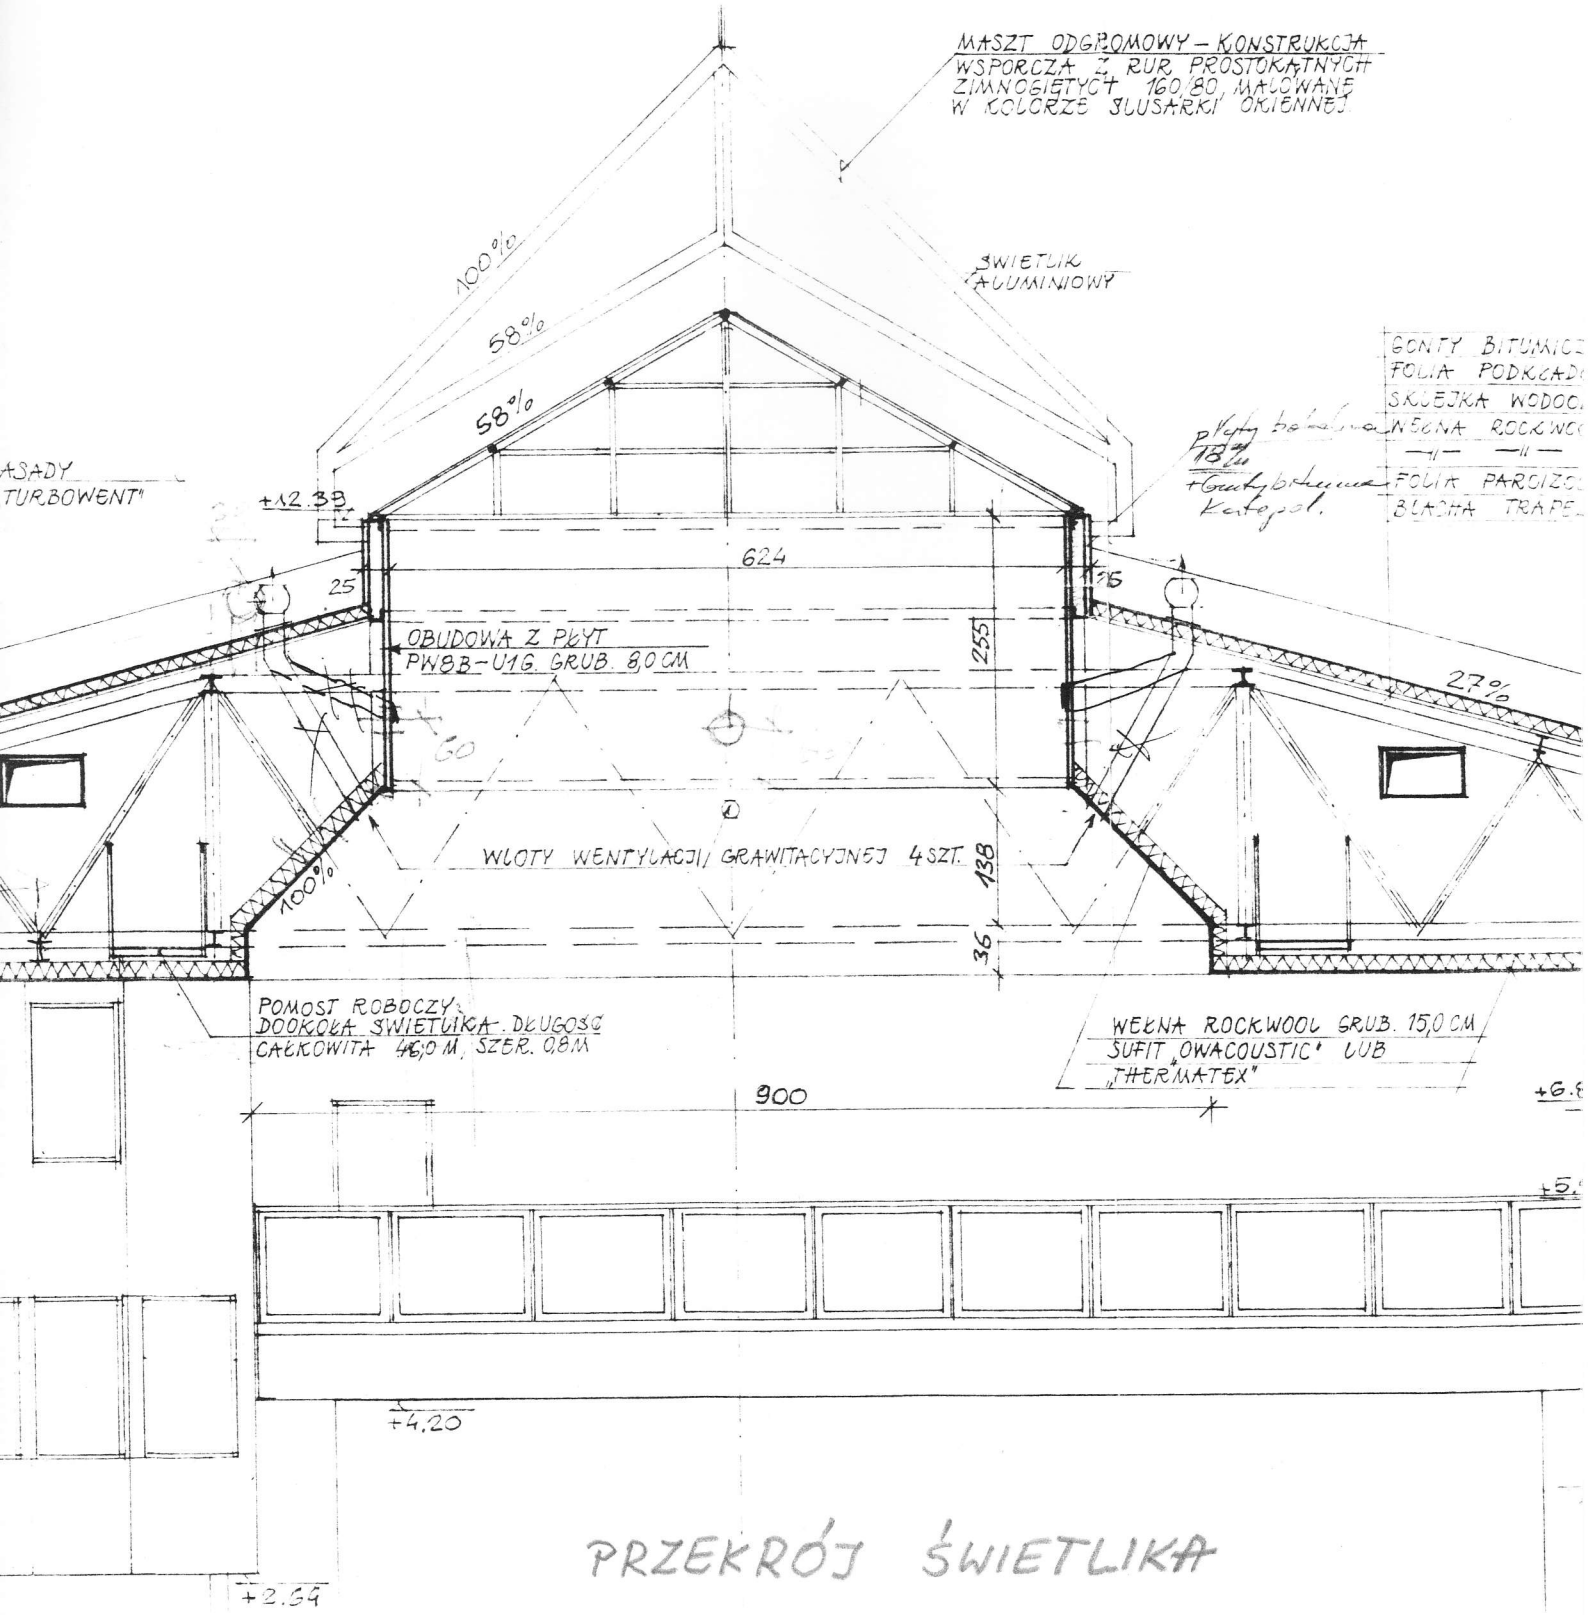

PRZEKRÓJ ŚWIETLIKA