


## TABLICA UKŁADU POMIAROWO – ROZLICZENIOWEGO

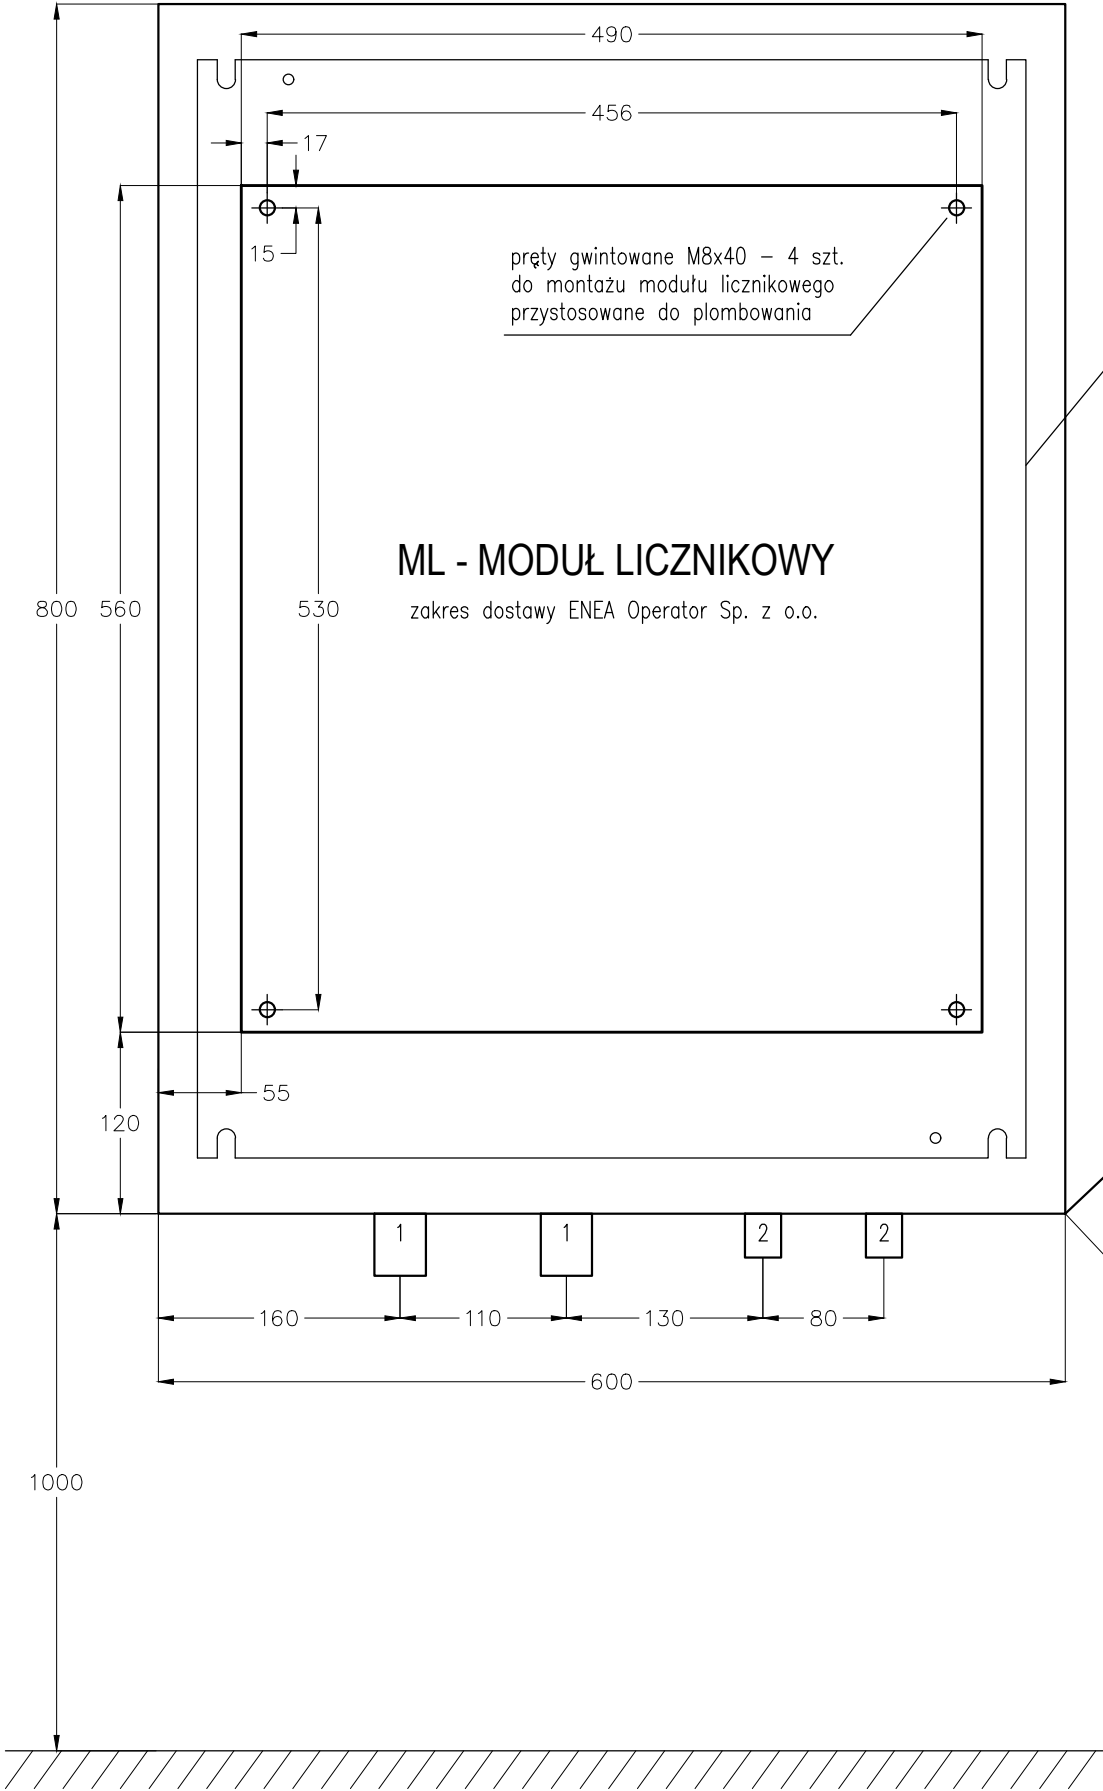

- 1 – dławik kablowy AKM50 M50x1,5  
zakres uszczelniania  $\varnothing 27\text{--}35\text{mm}$
- 2 – dławik kablowy AKM25 M25x1,5  
zakres uszczelniania  $\varnothing 11\text{--}17\text{mm}$

OBUDOWA: SPACIAL 3D 600x800x300 RAL7032 prod. Sarel  
 – płyta montażowa  
 – drzwi przeszklone

BIURO PROJEKTOWE <b>ELKO Grażyna Konieczka</b> ul. Gałczyńskiego 22 60-194 Poznań		TYTUŁ RYSUNKU <b>TABLICA UKŁADU POMIAROWO          -ROZLICZENIOWEGO.          KONSTRUKCJA.</b>	
INWESTOR Szpital Wojewódzki w Poznaniu ul. Juraszów 7/19 60-479 Poznań		PROJEKTOWAŁ mgr inż. Dariusz Furmanowicz upr. nr WKP0406/POOE/11	PODPIS
INWESTYCJA Remont rozdzielni nn-0,4 kV w stacji transformatorowej MST 438.		SPRAWDZAJĄCY mgr inż. Ryszard Konieczka upr. nr 302/81/Pw	PODPIS
BRANŻA <b>Instalacje elektryczne</b>	STADIUM / DATA PW 03.2017	SKALA <b>1:5</b>	NR RYSUNKU <b>E-06</b>