


SZAFKA SOCJALNA - SKALA 1: 20

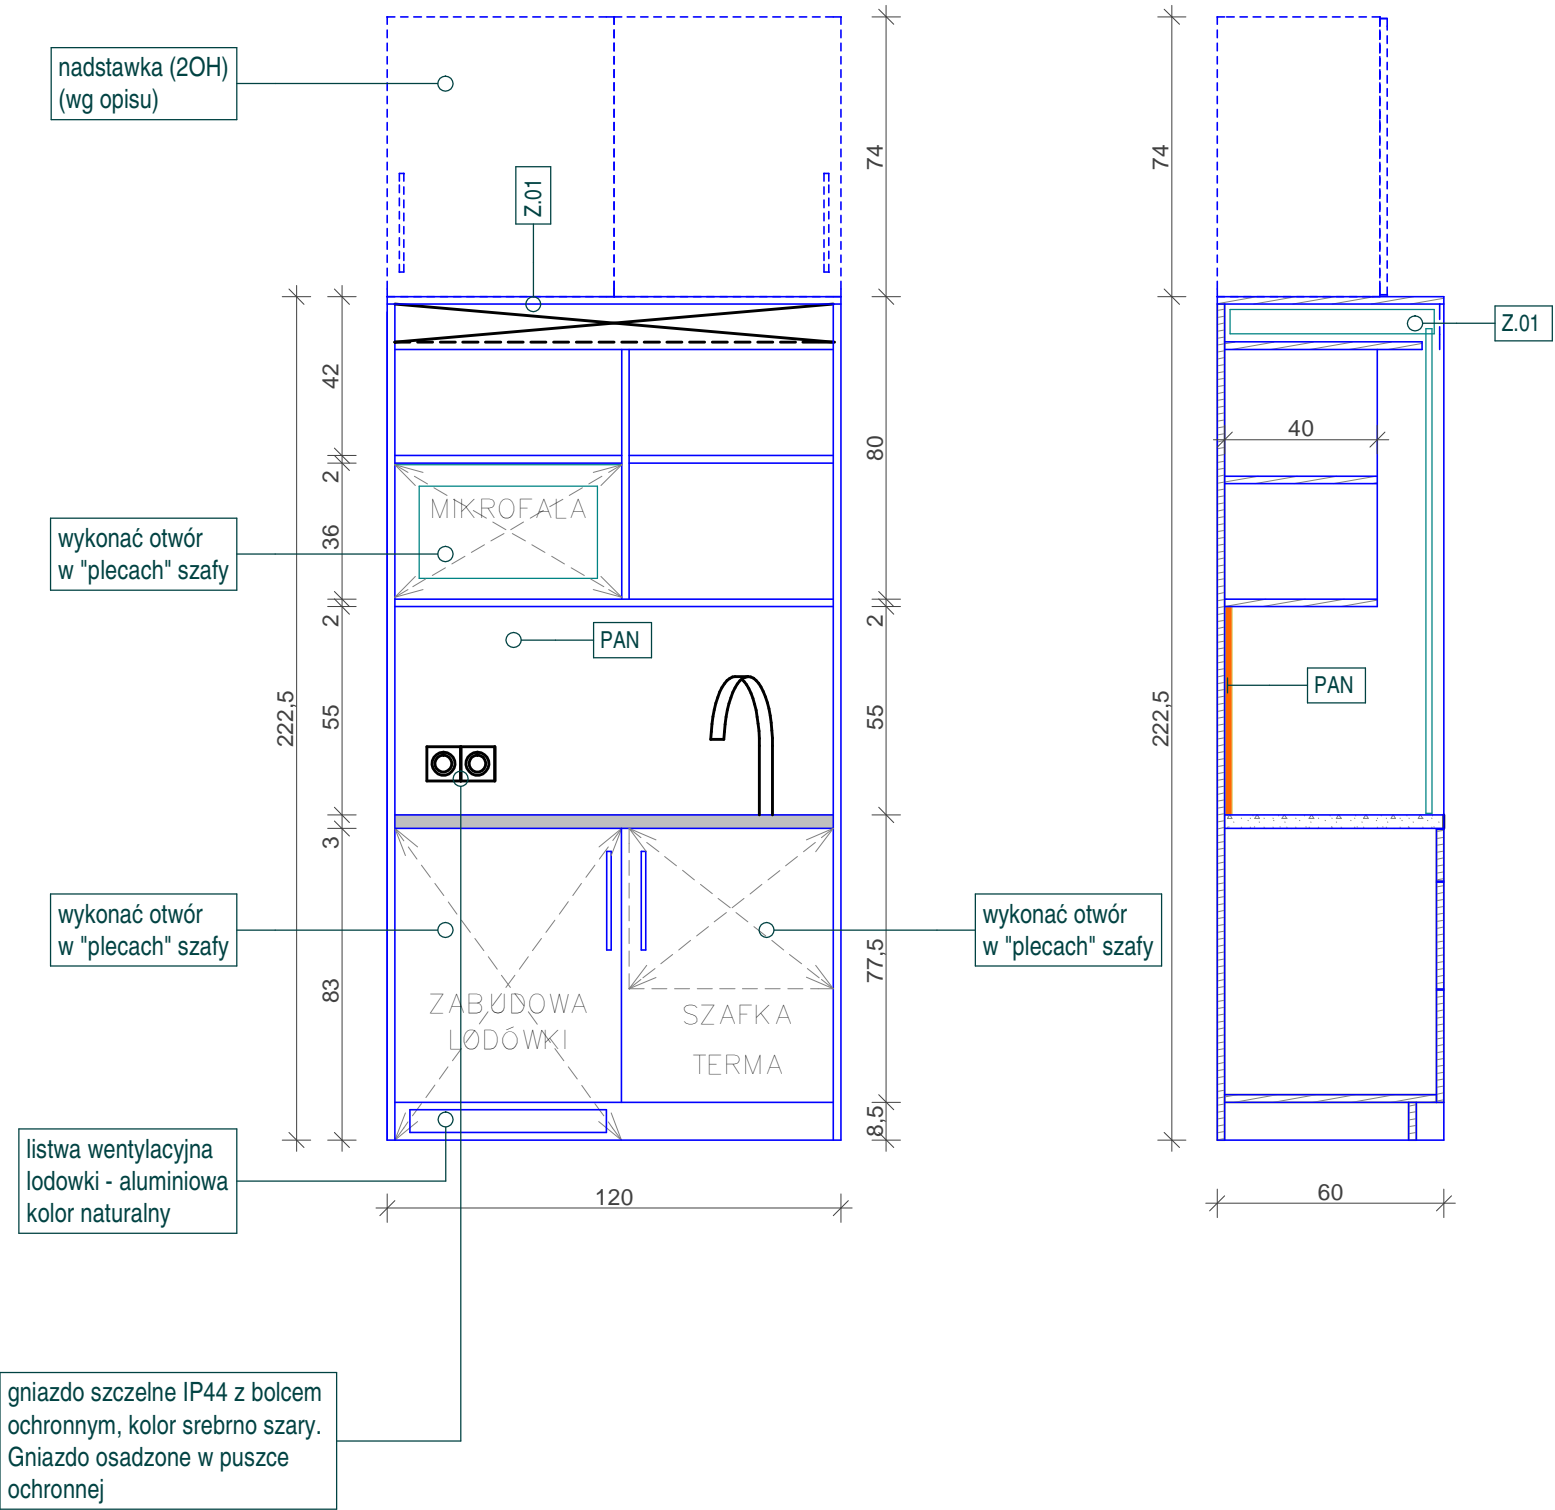

Z.01__żaluzje meblowe aluminiowe z mechanizmem chowanym w kasecie
kolor srebrny szer. 116 cm, h=135 cm.

PAN__panel ochronny szklany ze szkła bezpiecznego, malowany od spodniej strony na kolor ceglanopomarańczowy (nr 118). W panelu osadzić gniazda zasilające (2 sztuki).

B.01__blat z konglomeratu (1/3-żywica akrylowa, 2/3-materiałów naturalnych) wraz z komorą zlewowymwakową, o gr. 30 mm, kolor grafitowy (zlew doposarzony w baterię stojącą z wysoką wylewką - stałą (bez możliwości obrotu wokół osi pionowej)), syfon z przelewem awaryjnym.

SKRZYDŁA DRZWI__jednoskrzydłowe uchylne - pełne: wykonane z płyty 16 mm obustronnie laminowanej, obrzeże ABS dobrane pod kolor płyty, wyposażone w minimum 2 zawiasy na skrzydło, kąt rozwarcia do 110 stopni. Uchwyt metalowy o rozstawie 128 mm montowany pionowo. Powierzchnia zewnętrzna uchwytu zabezpieczona galwanicznie - kolor chrom matowy.

SKRZYNIA__z płyty HDF obustronnie laminowanej, obrzeże ABS dobrane pod kolor płyty.

Korpus, półki, oraz wieńce wykonane z płyty grubości 18 mm. Plecy z płyty HDF. Plecy wsuwane w nafrezowane boki szafy. Szafa musi posiadać wszystkie półki konstrukcyjne. Cokół szafy o wysokości 55 mm. W cokole kratka wentylacyjna "pod lodówką". Szafka z metalowymi stopkami poziomującymi.

Uwaga!
*szafę socjalną (S.SOC.) mocować do ściany za pomocą minimum 4. kotew stabilizując jej położenie i uniemożliwiając jej przesuwanie.
*szafę dla pomieszczenia nr 110 wykonać w odbiciu lustrzanym.
*kolorystyka laminatu identyczna z kolorystyką laminatu mebli biurowych w pomieszczeniu.
*cokół o wysokości analogicznej do cokołu mebli biurowych w pomieszczeniu.
*za urządzeniami (mikrofalą, lodówką, termą) przewidzieć gniazda zasilające naścienne.

FIRMA	<div><div></div><div>CZEGEKO Sp. z O.O. PLAC GEN. WŁ.SIKORSKIEGO 2, 31-115 KRAKÓW tel.: 12 429 29 24 e-mail: czegeko@wp.pl</div></div>		
INWESTOR	AKADEMIA GÓRNICZO-HUTNICZA IM. ST. STASZICA W KRAKOWIE AL. MICKIEWICZA 30, 30-059 KRAKÓW		
ZADANIE	ARANŻACJA MEBLOWA POMIESZCZEŃ COP		
OBIEKT	POMIESZCZENIA NR: 110, 111, 112 W PAWILONIE C-2 NA TERENIE AGH W KRAKOWIE		
PROJEKTANT	arch. wnętrz Agnieszka Orzechowska - Kosiba mgr inż. arch. Leszek Kosiba upr. nr: MPOIA/057/2015; MP-2068		
FAZA	ARCHITEKTURA WNĘTRZ	SKALA	1:20
BRANŻA	ARCHITEKTURA	DATA	V.2017 r.
TEMAT RYS.	SZAFKA SOCJALNA	RYS. NR	A_0.05