


RZUT - SCHEMAT USTAWIENIA MEBLI

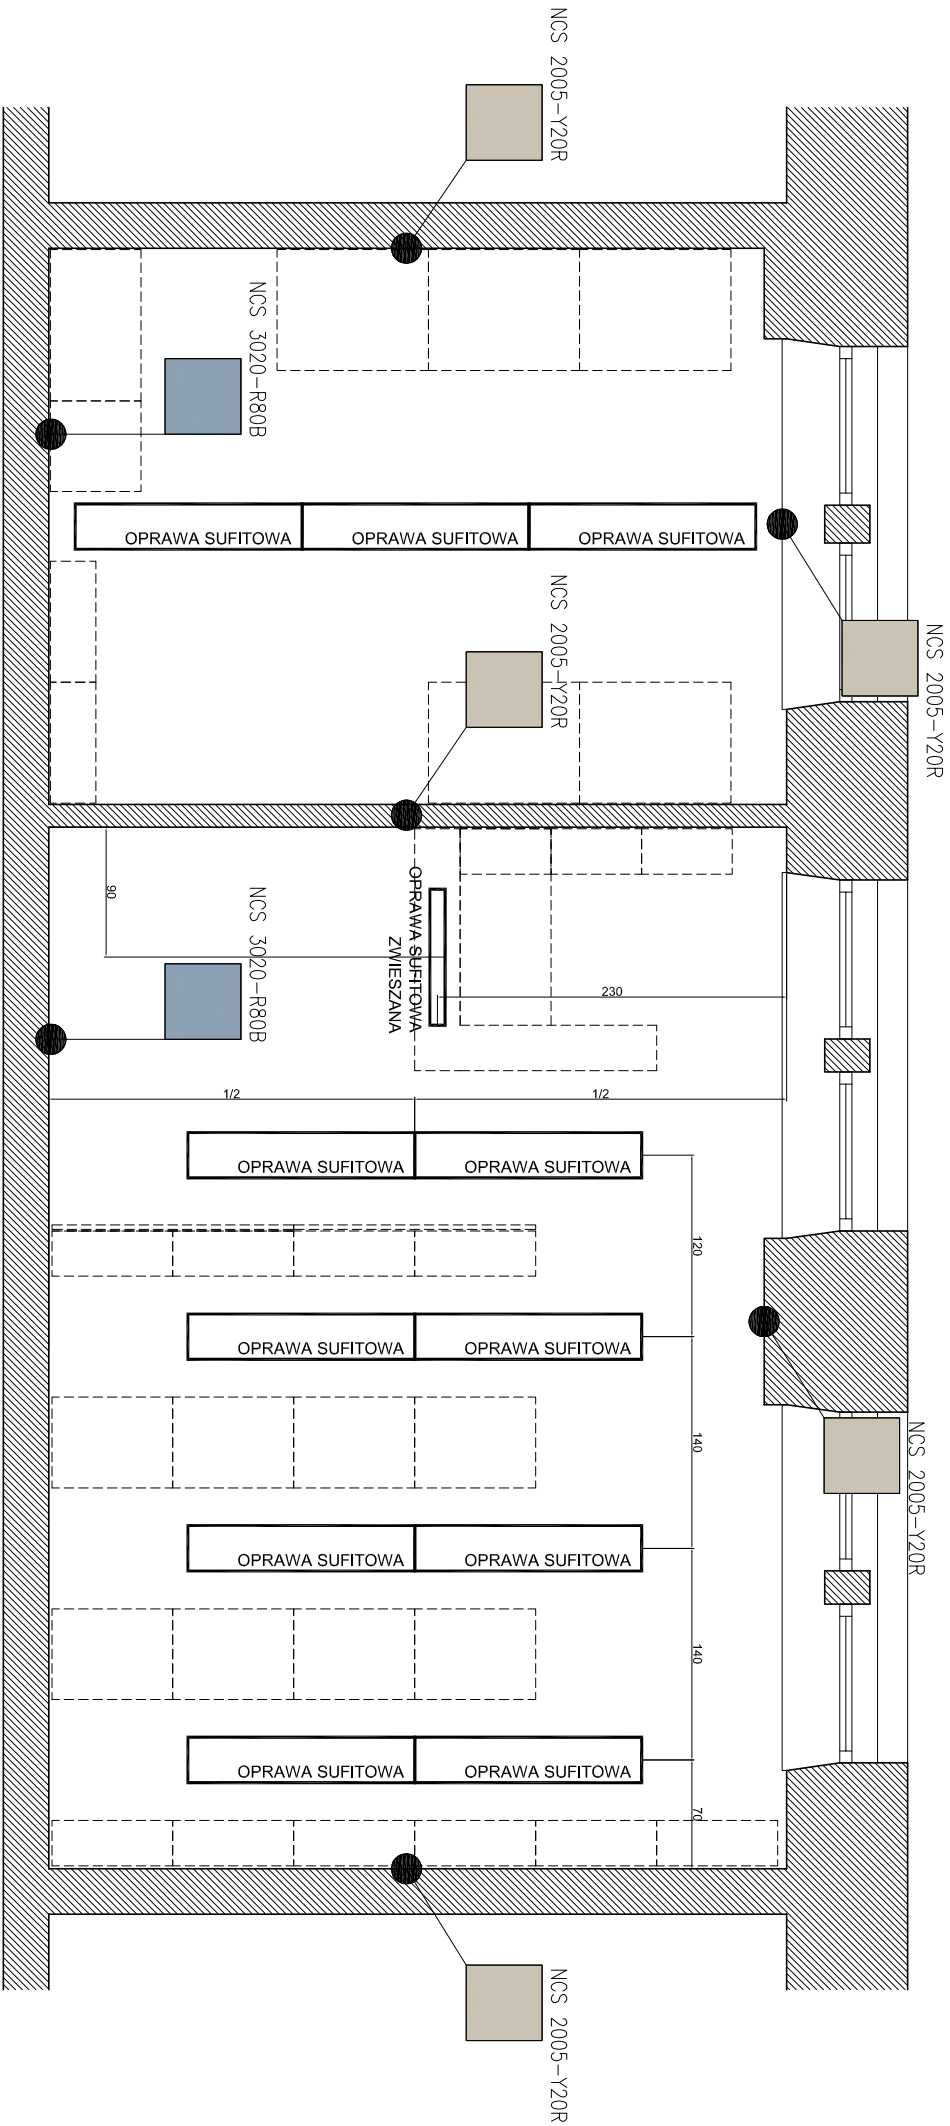


RZUT - SCHEMAT OŚWIETLLENIA
KOLORYSTYKA ŚCIAN

ROLETY OKIENNE:

ROLETY W KASECIE ALUMINIOWEJ, PROWADNICE BOCZNE POZWALAJĄCE UCHYLAĆ SKRZYDŁO OKNA Z OPUSZCZONĄ ROLETĄ, MECHANIZM SAMOHAMUJĄCY POZWALAJĄCY ZATRZYMAĆ ROLETĘ W DOWOLNYM POŁOŻENIU BEZ KONIECZNOŚCI ZAPINANIA ŁĄCUSZKA, KONSTRUKCJA UMOŻLIWIAJĄCA WYKONANIE ROLETY O SZEROKOŚCI DO 250 CM, KOLOR KASETY ANTRACYTOWY
TKANINA PRZECIWSŁONECZNA DO WYBORU Z INWESTOREM

PODŁOGA:

RENOWACJA STAREGO PARKIETU POLEGAJĄCA NA WYMIANIE ZNISZCZONYCH CZĘŚCI PARKIETU ORAZ PODKLEJENIU RUSZAJĄCYCH SIĘ KLEPEK. NASTĘPNIE CAŁĄ POWIERZCHNIĘ NALEŻY WYCYKLINOWĆ ORAZ POSZPACHLOWAĆ. ZAPUŚCIĆ KOLOREM – BARDZO JASNO SZARY. CAŁOŚĆ WYKOŃCZYĆ PÓŁMATOWYM LAKIEREM CHEMOUTWARDZALNYM.



A.B. KORSZYŃSCY ARCHITEKCI

UL. NA BŁONIE 42, 30-147 KRAKÓW

a.b.korszynscyarchitekci@gmail.com

ZLECENIODAWCA:
AKADEMIA GÓRNICZO-HUTNICZA IM. ST. STASZICA W KRAKOWIE
A.L. MICKIEWICZA 30, 30-059 KRAKÓW

NAZWA INWESTYCJI:
ARANŻACJA POMIESZCZEŃ BIBLIOTEKI WYDZIAŁOWEJ WYDZIAŁU
GEODEZJI GÓRNICZEJ I INŻYNIERII ŚRODOWISKA AGH.

BRANŻA:
PROJEKT WNIĘTRZ

AUTOR:
ARCH. BORYS KORSZYŃSKI UPR. 191/2001

RYSUNEK:
SALA 216-2-18
RZUT - SCHEMAT USTAWIENIA MEBLI

RZUT - SCHEMAT OŚWIETLLENIA, KOLORYSTYKA ŚCIAN

SKALA: 1:50 DATA: 04-2017 NUMER RYS: S 216-2-18 _ 01