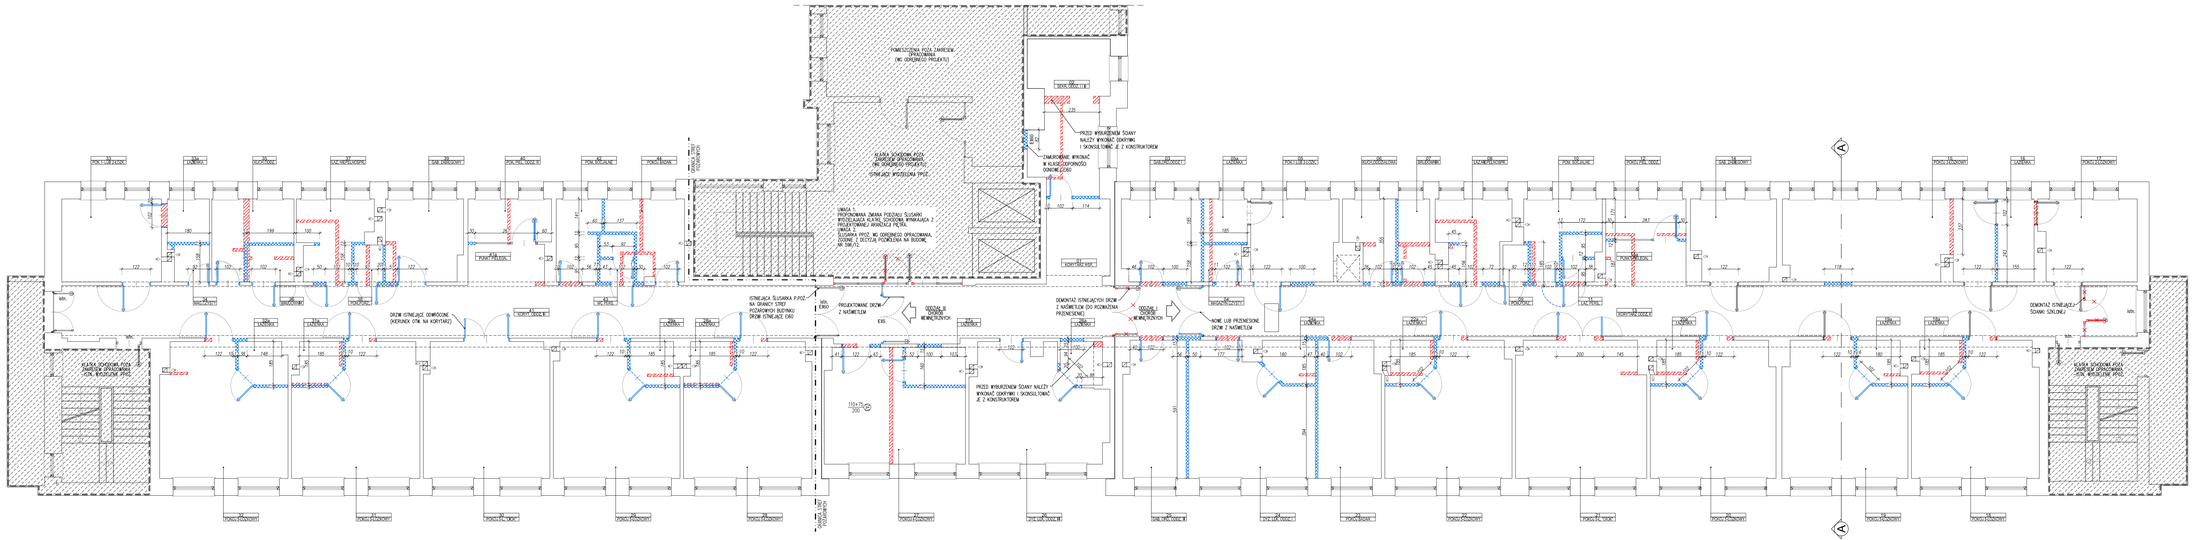

LEGENDA

- ELEMENTY BUDYNKU ISTNIEJĄCE ZACHOWANE W PROJEKCIE
- WYBURZENIA
- ZAMUROWANIA

ZMIANY BUDOWLANE

AKKA
Pracownia Architektoniczna
31-153 Kraków, ul. Sztak 65
www.akka-architekci.pl tel./ fax. +48 (12) 632 18 53

INWESTOR: Zespół Opieki Zdrowotnej w Oświęcimiu ul. Wysokie Brzegi 4 32-600 Oświęcim

TEREN INWESTYCJI: 200724, obręb 0001, Oświęcim Miasto 32-600 Oświęcim, ul. Wysokie Brzegi 4

TEMAT PROJ.: PROJEKT PRZEBUDOWY I REMONTU I I III ODDZIAŁU CHORÓB WEWNĘTRZNYCH WRAZ Z WEWNĘTRZNYMI INSTALACJAMI W ISTNIEJĄCYM BUDYNKU SZPITALNYM TZW. PAWILONIE I NA DZIAŁCE NR 200724 PRZY ULICY WYSOKIE BRZEGI 4 W OŚWIĘCIMIU

STADIUM: **ZMIANY BUDOWLANE**

BRANŻA: ARCHITEKTURA

TYTUŁ: PROJEKT BUDOWLANY

NR RYS.: **A-ZMB**

PROJEKTANT:
mgr inż. arch. **Andrzej Kosowski**
Upr. MPOŚAA/0112/2004

SPRAWDZAJĄCY:
mgr inż. arch. **Agata Kita Kosowska**
Upr. nr MPOIA/058/2009

SKALA	EGZEMPL.	NUMER PROJEKTU	DATA
1:100	000	1708	2017.05

PRZEDMIOTOWY PROJEKT STANOWI WŁASNOŚĆ INTELECTUALNĄ I PODLEGA OCHRONIE PRAWNEJ. CAŁOŚĆ LUB FRAGMENTY PROJEKTU MOGĄ BYĆ WYKORZYSTANE TYLKO ZA ZGODĄ AUTORÓW. OBOWIĄZUJE ZAKAZ KOPIOWANIA, ROZPOWSZECHNIANIA ORAZ UDOSTĘPNIANIA OSOBOM TRZECIM.

PLK-01 - PLK