



ODDZIAŁ I CHORÓB WEWNĘTRZNYCH

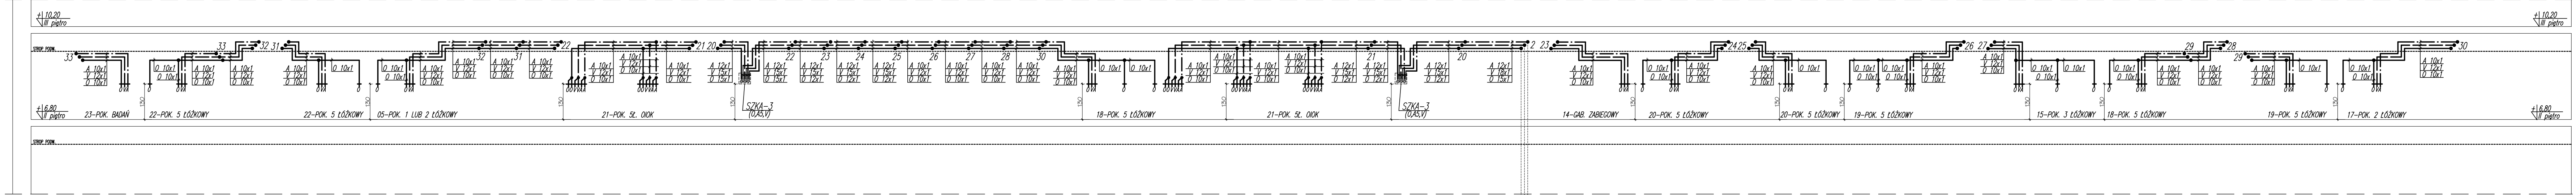

ODDZIAŁ III CHORÓB WEWNĘTRZNYCH

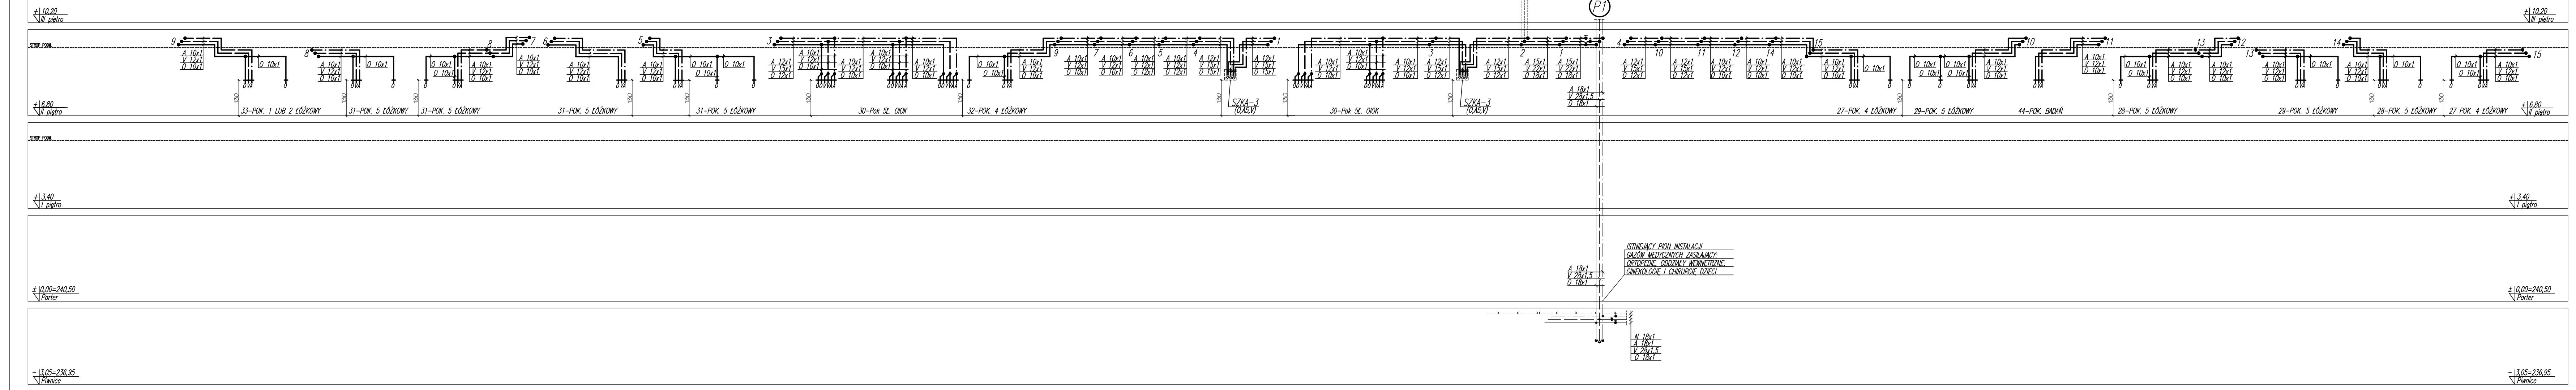

OZNACZENIA INSTALACJI GAZÓW MEDYCZNYCH:

- instalacja tlenu
- instalacja próżni
- instalacja spręż. powietrza—0,5 MPa
- instalacja tlenu
- instalacja próżni
- instalacja spręż. powietrza—0,5 MPa
- instalacja podciśnienia azotu

— ścienny zestaw punktów poboru gazów medycznych  
O—tlenu; V—próżni; A—sprężonego powietrza

- SZK—3 — strefowy zespół kontrolny—skrzynka zaworowo—informacyjna dla 3 gazów wyposażona w zawory odcinające, manometry do optycznej kontroli ciśnienia oraz czujniki ciśnienia, sygnalizator stanu gazów medycznych, dla 3 gazów

- istniejący pion instalacji gazów medycznych

- zawory odcinające—kulowe

<b>AKKA</b> Pracownia Architektoniczna	
31-153 Kraków, ul. Szlak 65 tel./ fax. +48 (12) 632 18 53	
www.aka-architekci.pl	
INWESTOR	ZESPOŁ OPIEKI ZDROWOTNEJ W OŚWIECIMU,
ADRES INWESTYCJA	32-600 Oświęcim, ul. Wysokie Brzegi 4
TEMAT PROJEKTU	PROJEKT PRZEBUDOWY I REMONTU II I III ODDZIAŁU CHOROBY WEWNĘTRZNYCH WRAZ Z WEWNĘTRZNYMI INSTALACJAMI W ISTNIEJĄCYM BUDYNKU SZPITALNYM TZW. PAWILONIE I, NA DZIAŁCE NR 2007/24 PRZY UL. WYSOKIE BRZEGI 4 W OŚWIECIMU.
STADIUM PROJEKTU	II PIĘTRO - ROZWINIĘCIE INSTALACJI GAZÓW MEDYCZNYCH
BRANŻA	GAZY MEDYCZNE
FAZA	PROJEKT WYKONAWCZY
PROJEKTANT W BRANŻY GAZÓW MEDYCZNYCH	mgr inż. <b>Andrzej Komisarz</b> Upis nr 167/99
OPRACOWUJĄCY W BRANŻY GAZÓW MEDYCZNYCH	mgr inż. <b>Zofia Bubka</b> Upis nr 92/2001
SKALA	1:100
RYSUJĄCY	000
KOD PROJEKTU	2017.05
DATA	2017.05