



Rozdzielnica T-2.2

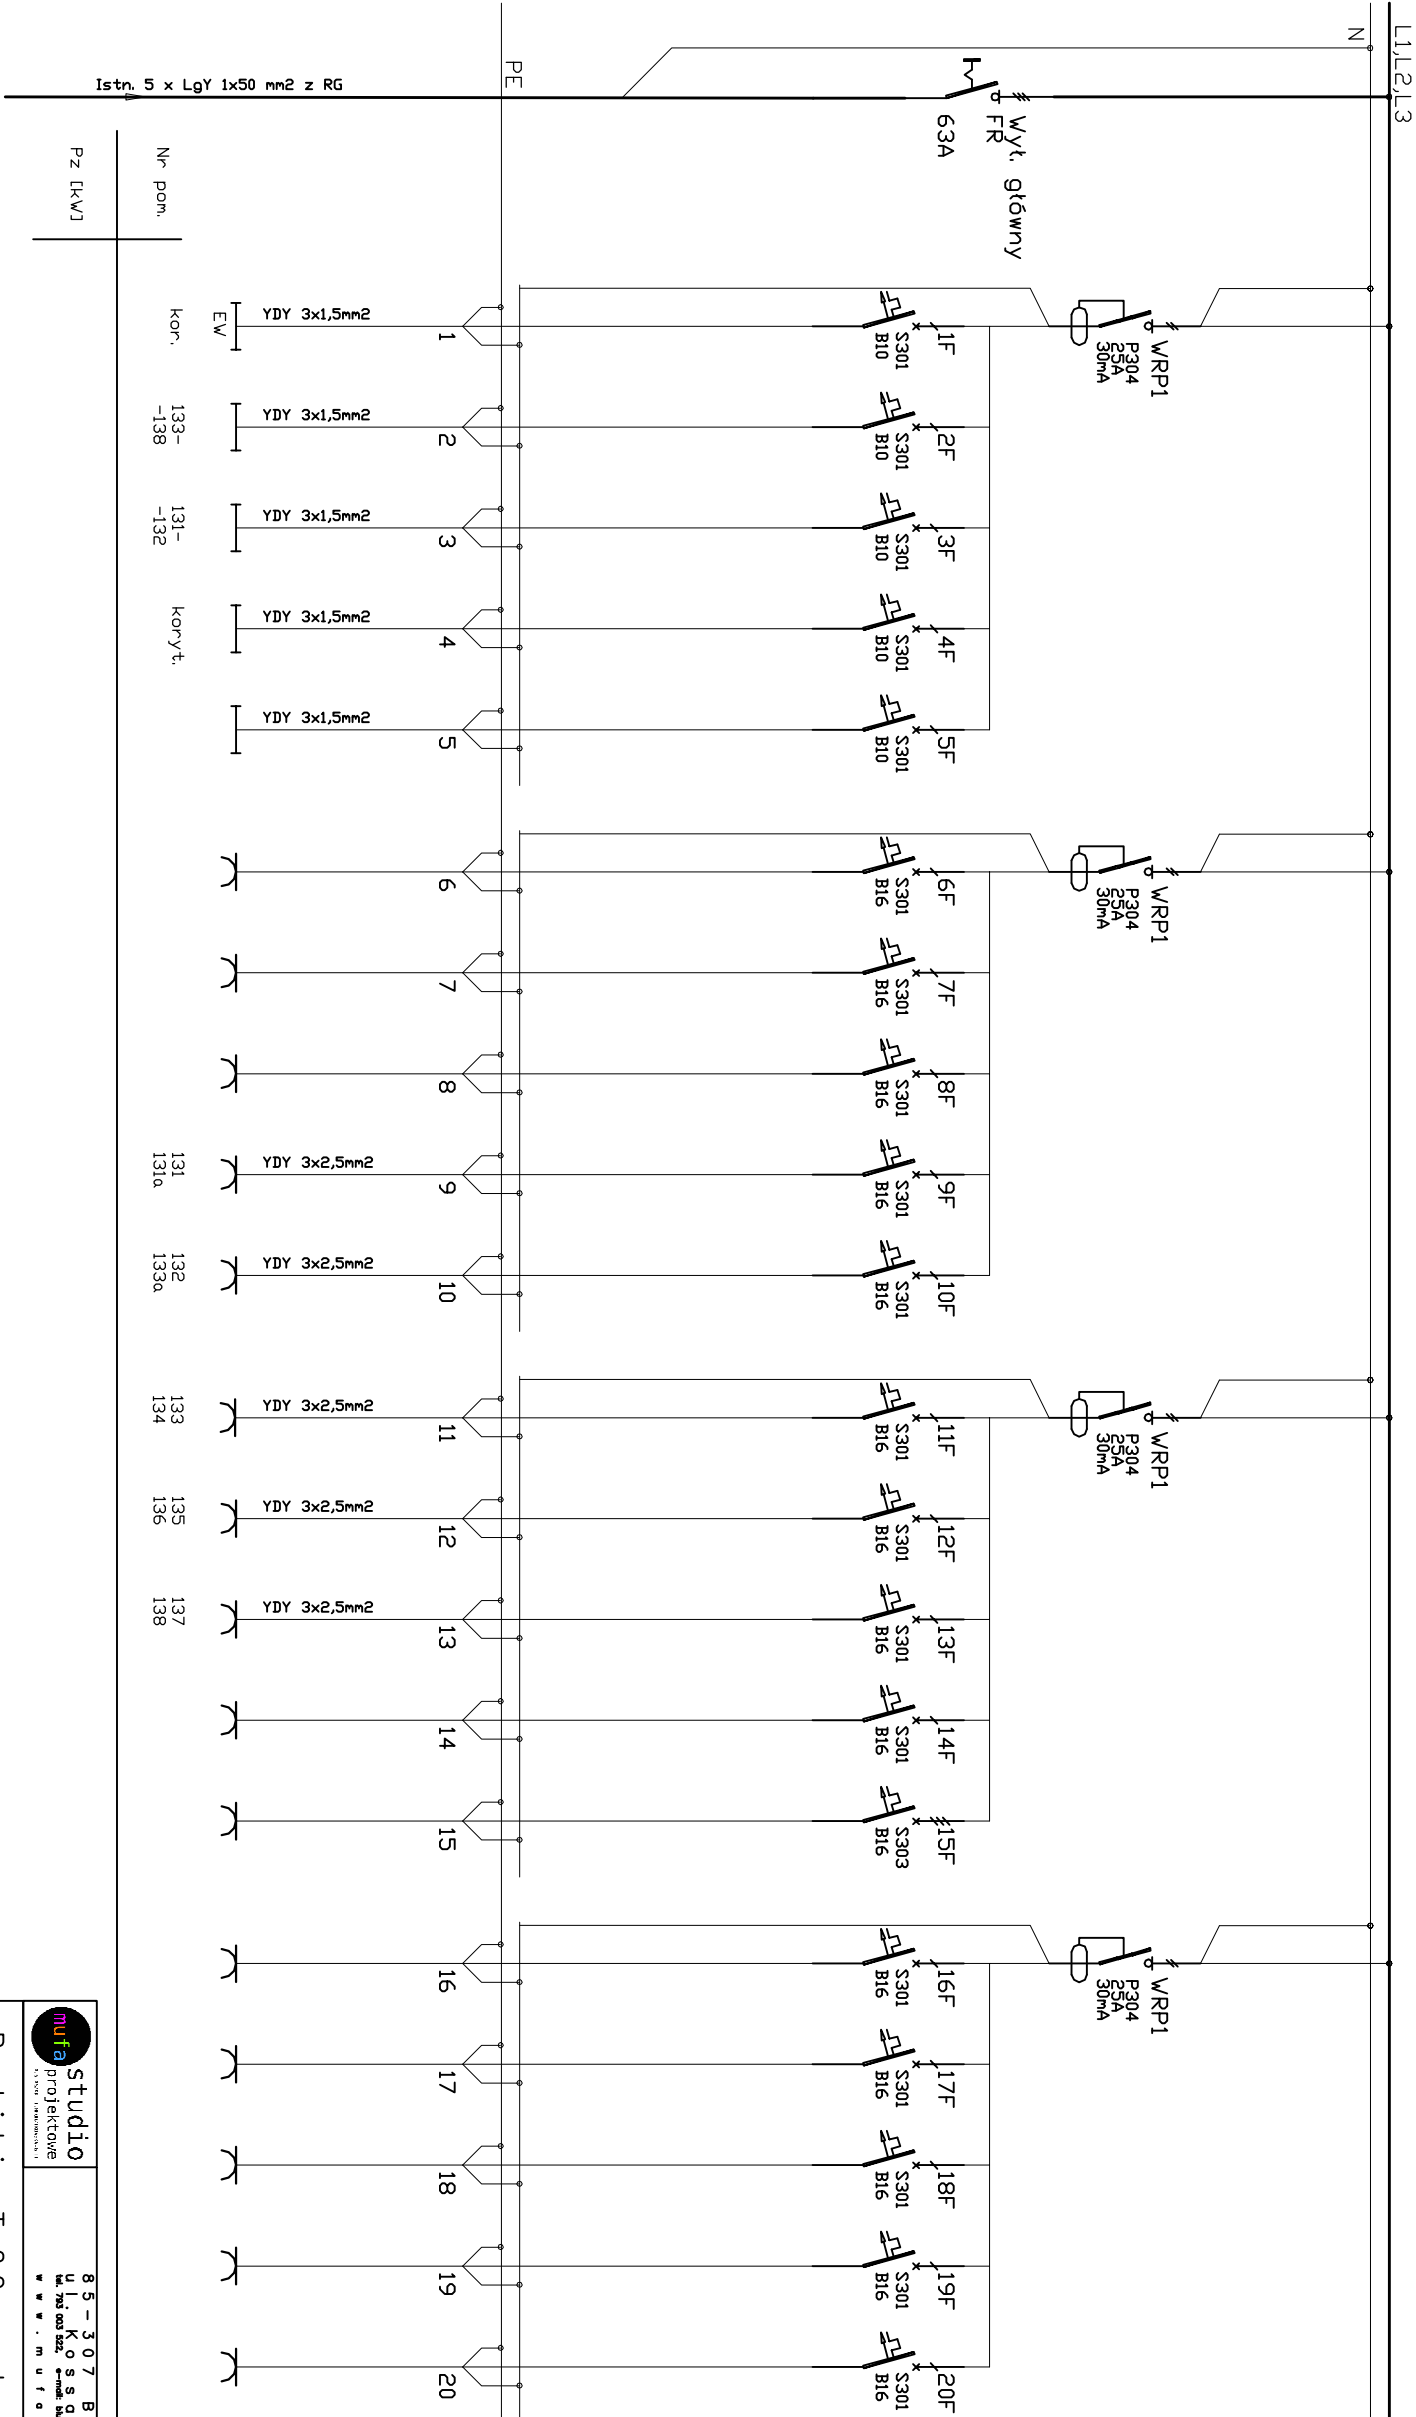

- Uwagi:
1. Pozostawić istniejącą aparaturę
 2. WLZ oraz zabezpieczenia z RG - bez zmian
 3. Istniejąca obudowa pozostaje bez zmian
 4. Istn. oraz projektowane obwody uporządkować zgodnie ze schematem

Po=13,98 kW
I₀=22,4 A

 mufa studio projektowe ul. Kosciuszki 35/2 tel. 785 000 522 www.mufa-studio.pl		85-307 Bydgoszcz ul. Kościuszki 35/2 tel. 785 000 522 www.mufa-studio.pl	
Rozdzielnica T-2.2 – schemat ideowy			
INWESTOR	KUJAWSKO POMORSKI URZĄD WOJEWÓDZKI ul. JAGIELLOŃSKA 3, Bydgoszcz		
TEMAT:	Przebudowa wybranych pomieszczeń na I piętrze w sąsiedzie zlokalizowanym w budynku Kujawsko-Pomorskiego Urzędu Wojewódzkiego przy ul. Jagiellońskiej 3 w Bydgoszczy (dz. nr 6/2)		
PROJEKTANT	mgr inż. Krzysztof Tyman KUP/0106/PBE/16		
BRANŻA	ELEKTRYCZNA	FAZA	BUDOWLANY
DATA	SKALA	NR RYSUNKU	E-03
1.08.2016			