






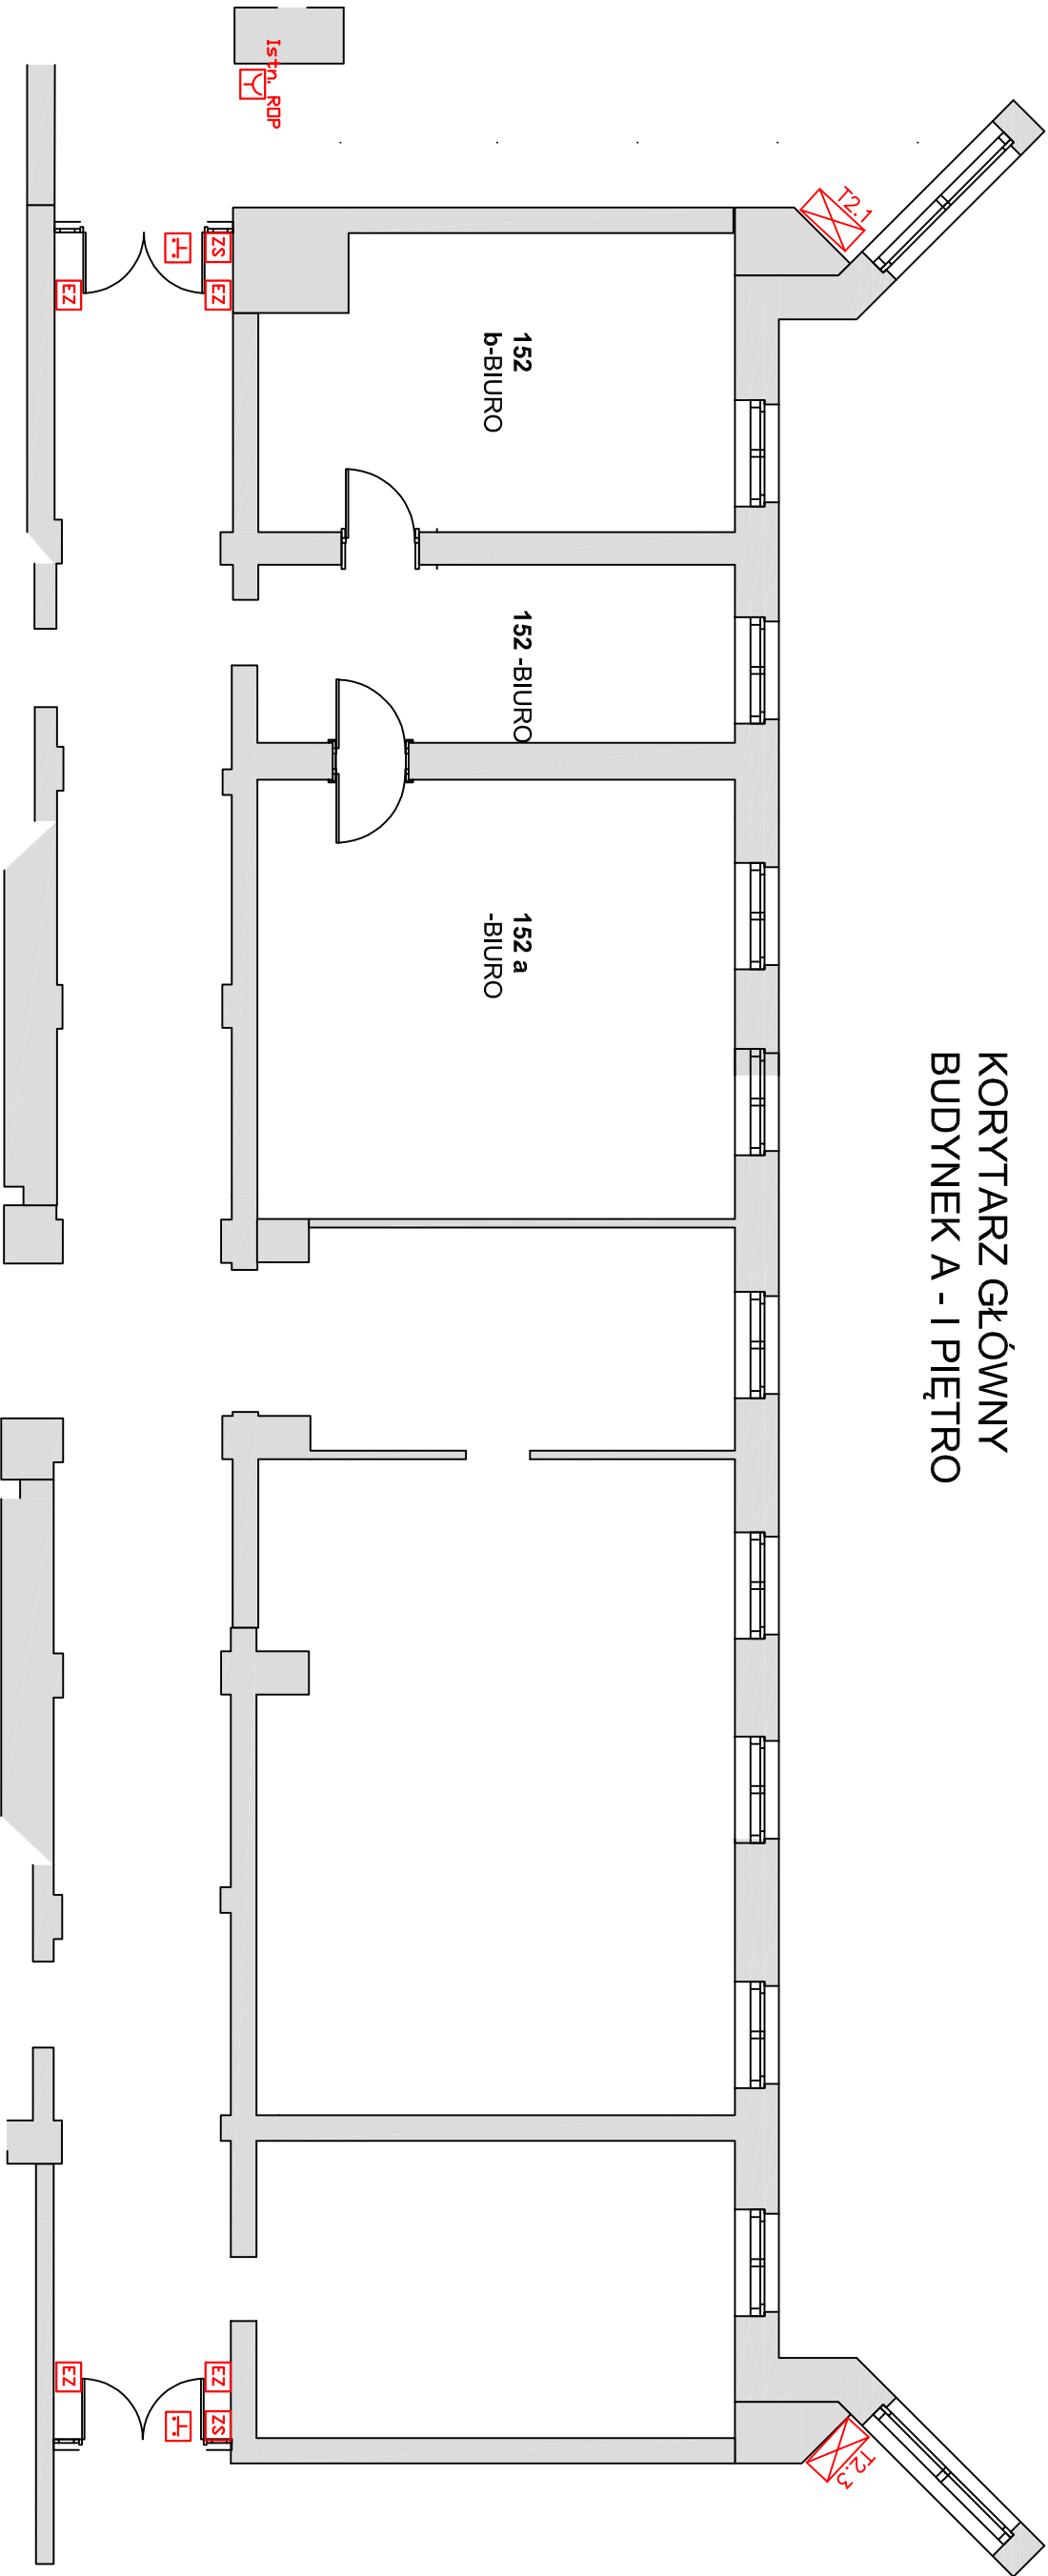

KORYTARZ GŁÓWNY  
BUDYNEK A - I PIĘTRO



LEGENDA:

-  Elektro trzymacz
-  Zasilacz buforowy
-  Element kontrolno - sterujący
-  Istniejący ROP systemu SAP
-  Istn. rozdzielnica elektryczna

 <b>studio</b> mufa projektowe		85-307 Bydgoszcz ul. Koszowa 35/2 tel. 760 000 522 e-mail: biuro@mufa-projekt.pl www.mufa-studio.pl			
RZUT PIĘTRA – STEROWANIE DRZWI PPOŻ					
INWESTOR	KUJAWSKO POMORSKI URZĄD WOJEWÓDZKI ul. JAGIELLOŃSKA 3, Bydgoszcz				
TEMAT:	Przebudowa wybranych pomieszczeń na I piętrze w skrzydle zachodnim budynku A Kujawsko-Pomorskiego Urzędu Wojewódzkiego przy ul. Jagiellońskiej 3 w Bydgoszczy ul. Jagiellońska 3, Bydgoszcz (dz. nr 612)				
PROJEKTANT	mgr inż. Krzysztof Tyma KUP/0106/PBE/16				
BRANŻA	ELEKTRYCZNA	FAZA	BUDOWLANY		
DATA	SKALA	NR RYSUNKU			
1.08.2016	1:100	E-04			