


BUDYNEK A - PARTER

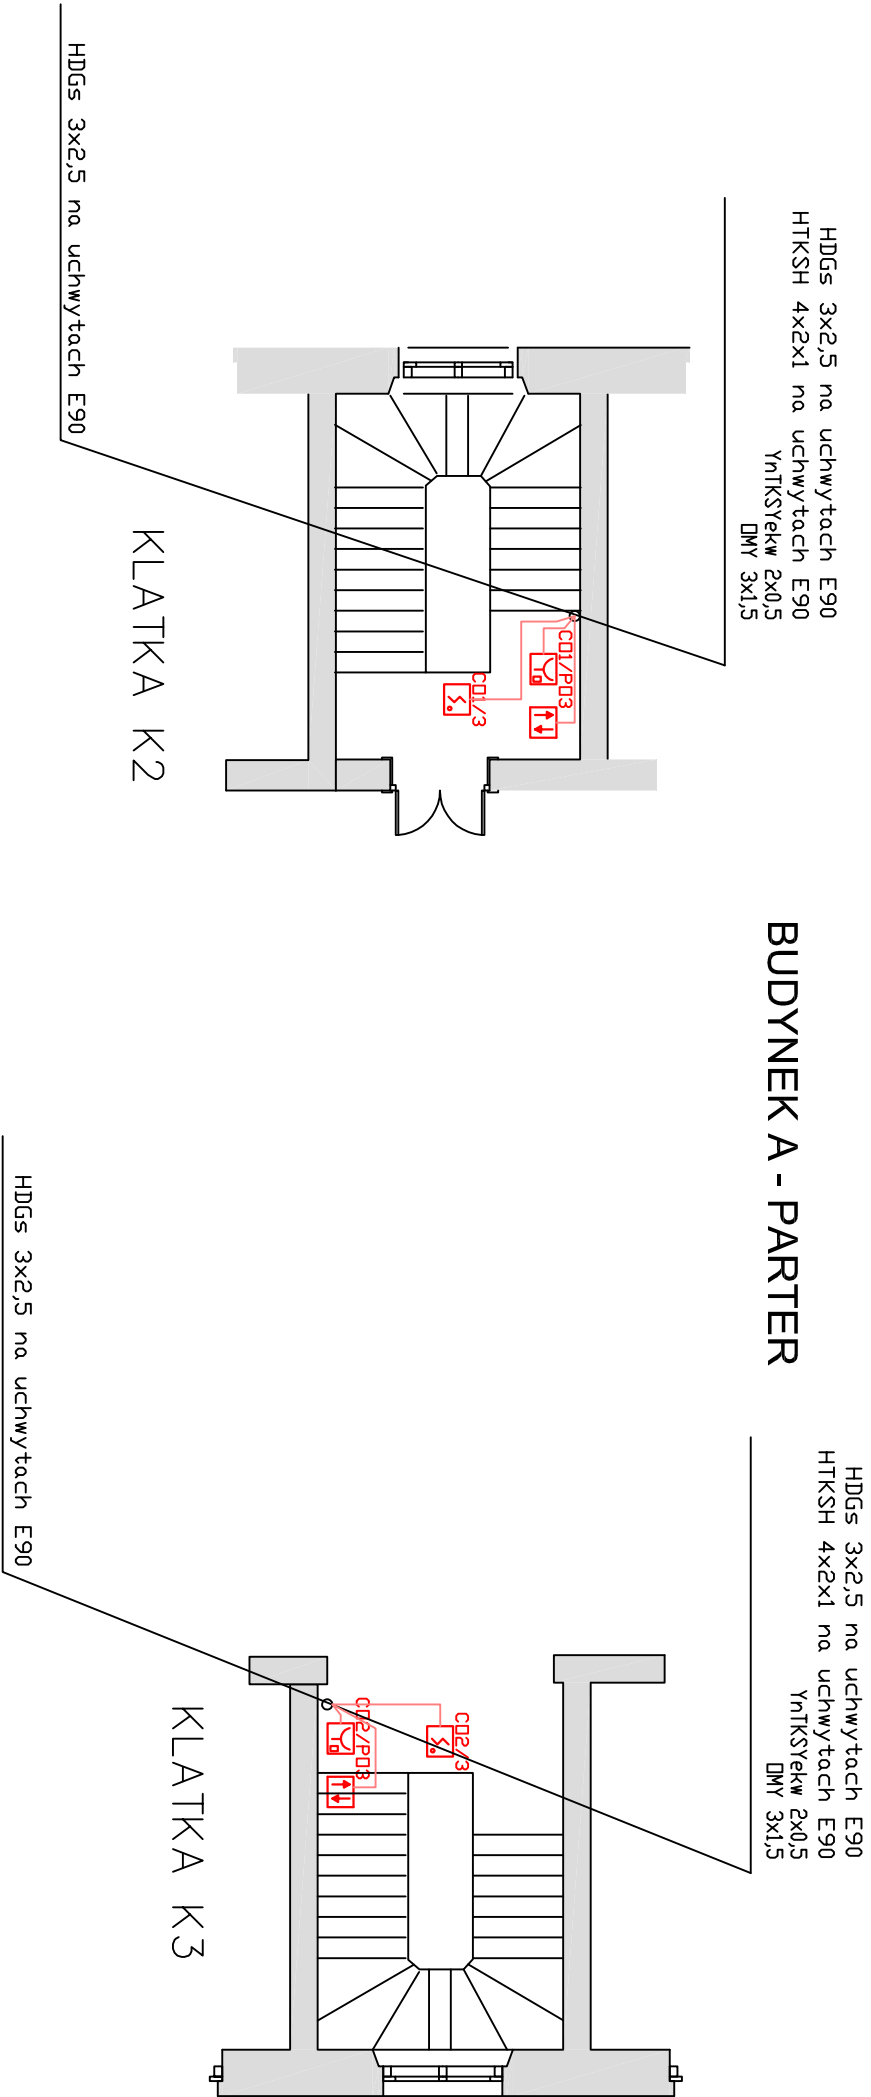


LEGENDA:

- Słownik okna oddymniającego
- Czujka optyczna dymu
- Przycisk przewietrzania
- Przycisk oddymniania
- Proj. Centralka oddymniania UCS 6000

UWAGI:

- Centralki oddymniania zasilić z rozdzielniicy RG sprzed głównego wyłącznika prądu poprzez wyłącznik nadprądowy S301 C16 przewodem HDGs 3x2,5 na uchwytach E90
- Kable zasilające i sterownicze układać pod tynkiem
- Połączenia kabli pożarowych wykonywać w puszkach PIP-2A

		85-307 Bydgoszcz ul. Koszarska 35/2 tel. 793 003 523, e-mail: biuro@mufa-studio.pl www.mufa-studio.pl	
RZUT PARTERU – ODDYMIANIE			
INWESTOR	KUJAWSKO POMORSKI URZĄD WOJEWÓDZKI ul. JAGIELLOŃSKA 3, Bydgoszcz		
TEMAT:	Przebudowa wybranych pomieszczeń na II piętrze w skrzydle zachodnim budynku A Kujawsko-Pomorskiego Urzędu Wojewódzkiego przy ul. Jagiellońskiej 3 w Bydgoszczy ul. Jagiellońska 3, Bydgoszcz (dz. nr 6/2)		
PROJEKTANT	mgr inż. Krzysztof Tyma KUP/0106/PBE/16		
BRANŻA	ELEKTRYCZNA	FAZA	BUDOWLANY
DATA	SKALA	NR RYSUNKU	E-08
1.08.2016	1:100		