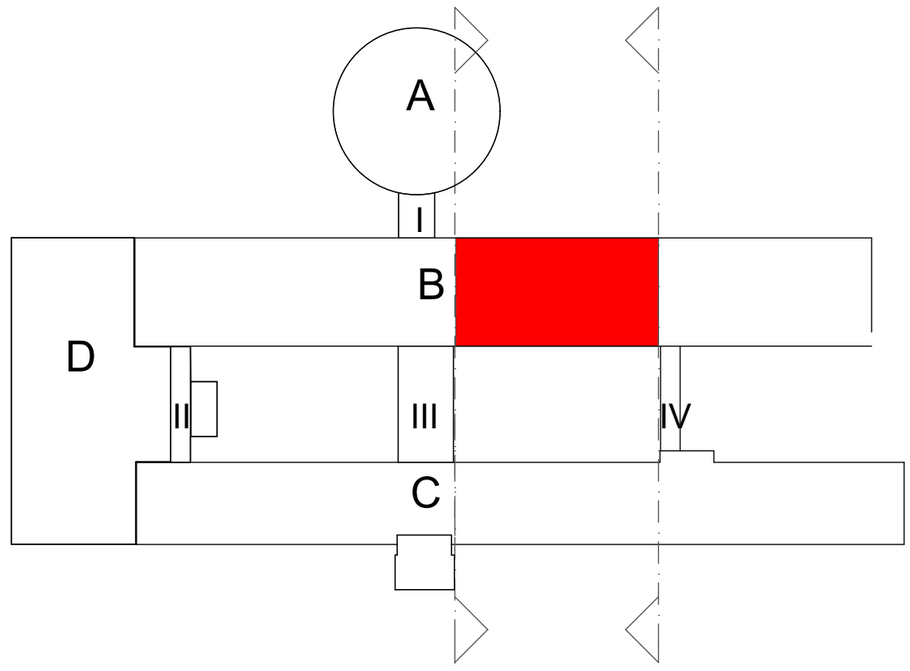

LEGENDA

KABEL SENSORYCZNY LIST®

DO POMIESZCZENIA TECHNICZNEGO
w budynku D, łącznik, 1 piętro - pom.PT/D

CBO 3

UWAGA:
- przed wykonaniem wszystkie wymiary* sprawdzić w naturze
(*wszystkie wymiary podane w cm)

RYSUNEK NALEŻY ROZPATRYWAĆ, ŁĄCZNIE Z CAŁĄ DOKUMENTACJĄ ARCHITEKTONICZNĄ [W TYM M.IN. Z OPISEM / RYSUNKAMI /ZAŁĄCZNIKAMI] ORAZ ZE WSZYSTKIMI PROJEKTAMI BRANŻOWYMI.

- WSZYSTKIE ZMIANY NALEŻY UZGADNIAĆ, Z JEDNOSTKĄ PROJEKTOWĄ.
(DOPUSZCZA SIĘ ZMIANY, PO UZGODNIENIU Z PROJEKTANTEM ORAZ PRZY ZACHOWANIU PARAMETRÓW TECHNICZNYCH MATERIAŁÓW)

PROJEKT WYKONAWCZY PRZEBUDOWA SZPITALA WOJEWÓDZKIEGO W POZNANIU przy ul. Juraszów 7/19 polegająca na DOSTOSOWANIU OBIEKTU DO OBOWIĄZUJĄCYCH PRZEPISÓW POŻAROWYCH - II ETAP REALIZACJI

STUDIO PROJEKTÓW CUBE 27
Studio Projektów
Architekt Barbara Liber-Skarbek
Biuro: 60-189 Poznań,
ul. Rolna45b/19,
kom: 603 337 422,

e-mail: b.liber@cube27.pl
www.cube27.pl
www.przyklejki.pl
www.fototapeta27.pl

Obiekt:
Szpital Wojewódzki w Poznaniu ul. Juraszów 7/19

Inwestor:
Szpital Wojewódzki w Poznaniu
ul. Juraszów 7/19

	IMIĘ I NAZWISKO	Nr upr	Podpis
Projektant architektura:	mgr inż. arch. Barbara Liber-Skarbek	15/08/DOIA	
Projektant instalacje elektr.:	mgr inż. Paweł Pomykalski	WKP/0386/ PWOE/09	
Opracowanie instalacje elektr.:	inż. Grzegorz Domański	110/90/WP	

Skala: 1:100
Data: 06/2017
Tytuł rysunku: **2 PIĘTRO LIST.- II ETAP**
Branża: ELEKTRYCZNA
Nr rys.: PW/LIST/II ETAP/ 03