


III ETAP PRZEBUDOWY

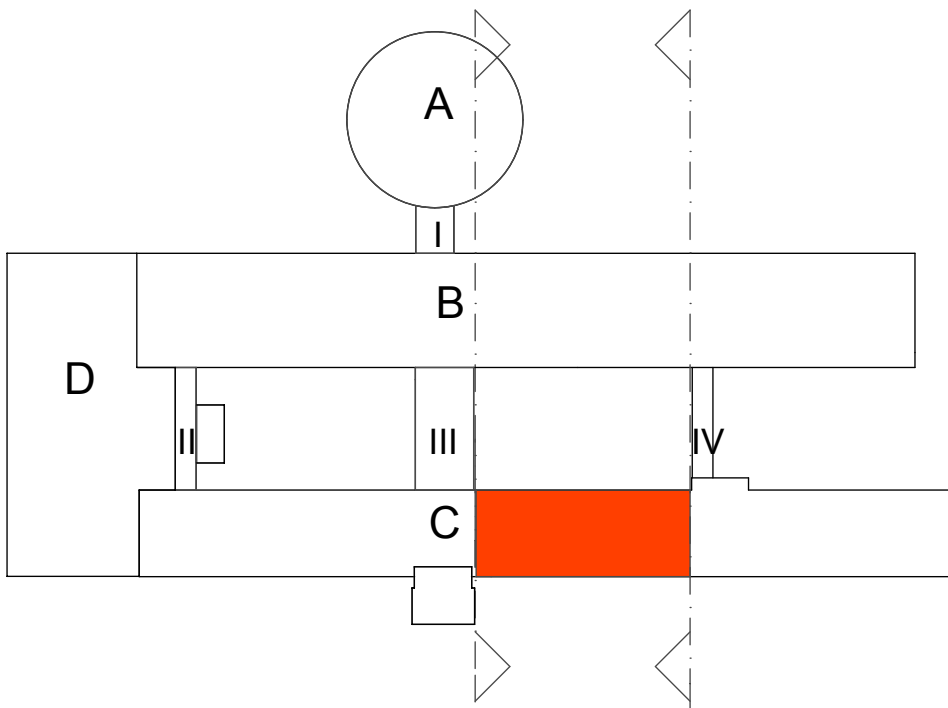


LEGENDA

- POŻAROWY GŁOŚNIK SUFITOWY - ABT-S206
- POŻAROWY GŁOŚNIK NAŚCIENNY - ABT-W6

UWAGA:
- przed wykonaniem wszystkich wymiary* sprawdzić w naturze
(*wszystkie wymiary podane w cm)

RYSEK NALEŻY ROZPATRYWAĆ, ŁĄCZNIE Z CAŁĄ DOKUMENTACJĄ
ARCHITEKTONICZNĄ (W TYM M.J.N. Z OPISEM / RYSUNKAMI / ZAŁĄCZNIKAMI)
ORAZ ZE WSZYSTKIMI PROJEKTAMI BRANŻOWYMI.

- WSZYSTKIE ZMIANY NALEŻY UZGADNIĆ, Z JEDNOSTKĄ PROJEKTOWĄ,
(DOPUSZCZA SIĘ ZMIANY, PO UZGODNIENIU Z PROJEKTANTEM
ORAZ PRZY ZACHOWANIU PARAMETRÓW TECHNICZNYCH MATERIAŁÓW)

PROJEKT WYKONAWCZY PRZEBUDOWA SZPITALA WOJEWÓDZKIEGO W POZNANIU przy ul. Juraszów 7/19 polegająca na DOSTOSOWANIU OBIEKTU DO OBYWIAZUJĄCYCH PRZEPISÓW POŻAROWYCH - III ETAP REALIZACJI						
 STUDIO PROJEKTÓW CUBE 27 Studio Projektów Architekt Barbara Liber-Skarbek Biuro: 60-189 Poznań, ul. Rolna 45b/19, kom: 603 337 422, e-mail: b.liber@cube27.pl www.cube27.pl www.przyklejki.pl www.fototapeta27.pl	Objekt:	Szpital Wojewódzki w Poznaniu ul. Juraszów 7/19		IMIĘ I NAZWISKO Projektant architektura: mgr inż. arch. Barbara Liber-Skarbek	Nr upr 15/08/DOIA	Podpis
	Investor:	Szpital Wojewódzki w Poznaniu ul. Juraszów 7/19		mgr inż. Paweł Pomykański	WKP/0386/ PW/OE/09	
				Opracowanie instalacje elektr.		
				inż. Grzegorz Domański	110/90/WP	
Skala: 1:100	Data: 06/2017	Tytuł rysunku: Dźw. system ostrz. - III ETAP - I PIĘTRO		Branża: ELEKTRYCZNA	Nr.ros. PW/DSO/ III ETAP/02	