




ŁAWA KAMIENNA (LASTRYKO)
WIDOK 1:5

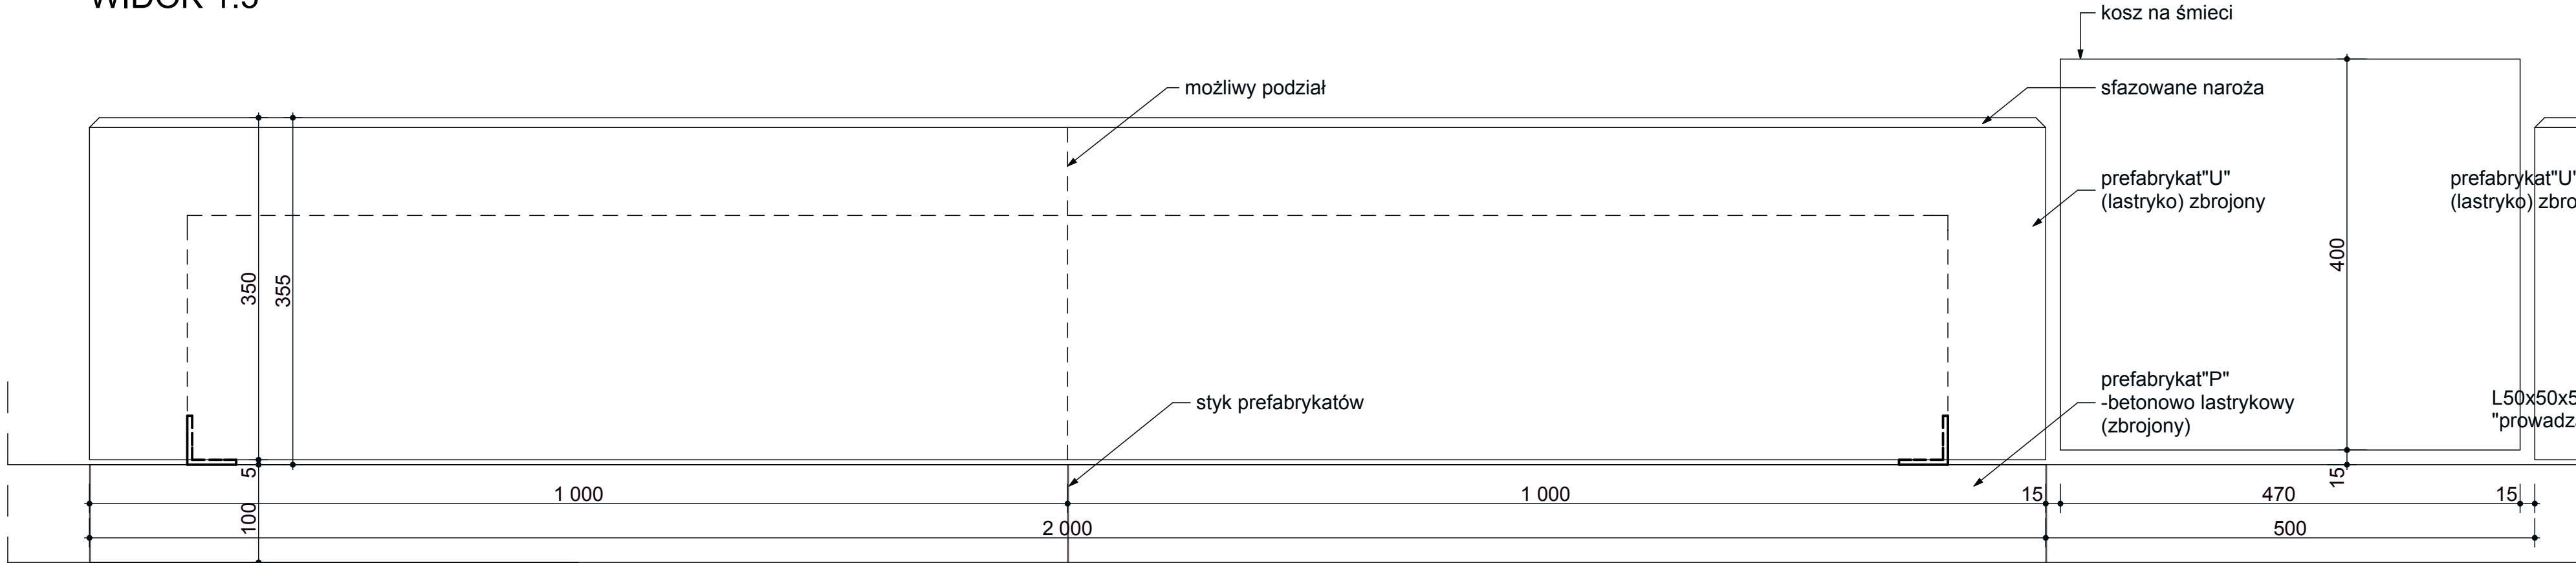


STELAŻ Z KRATY STALOWEJ
WIDOK 1:5

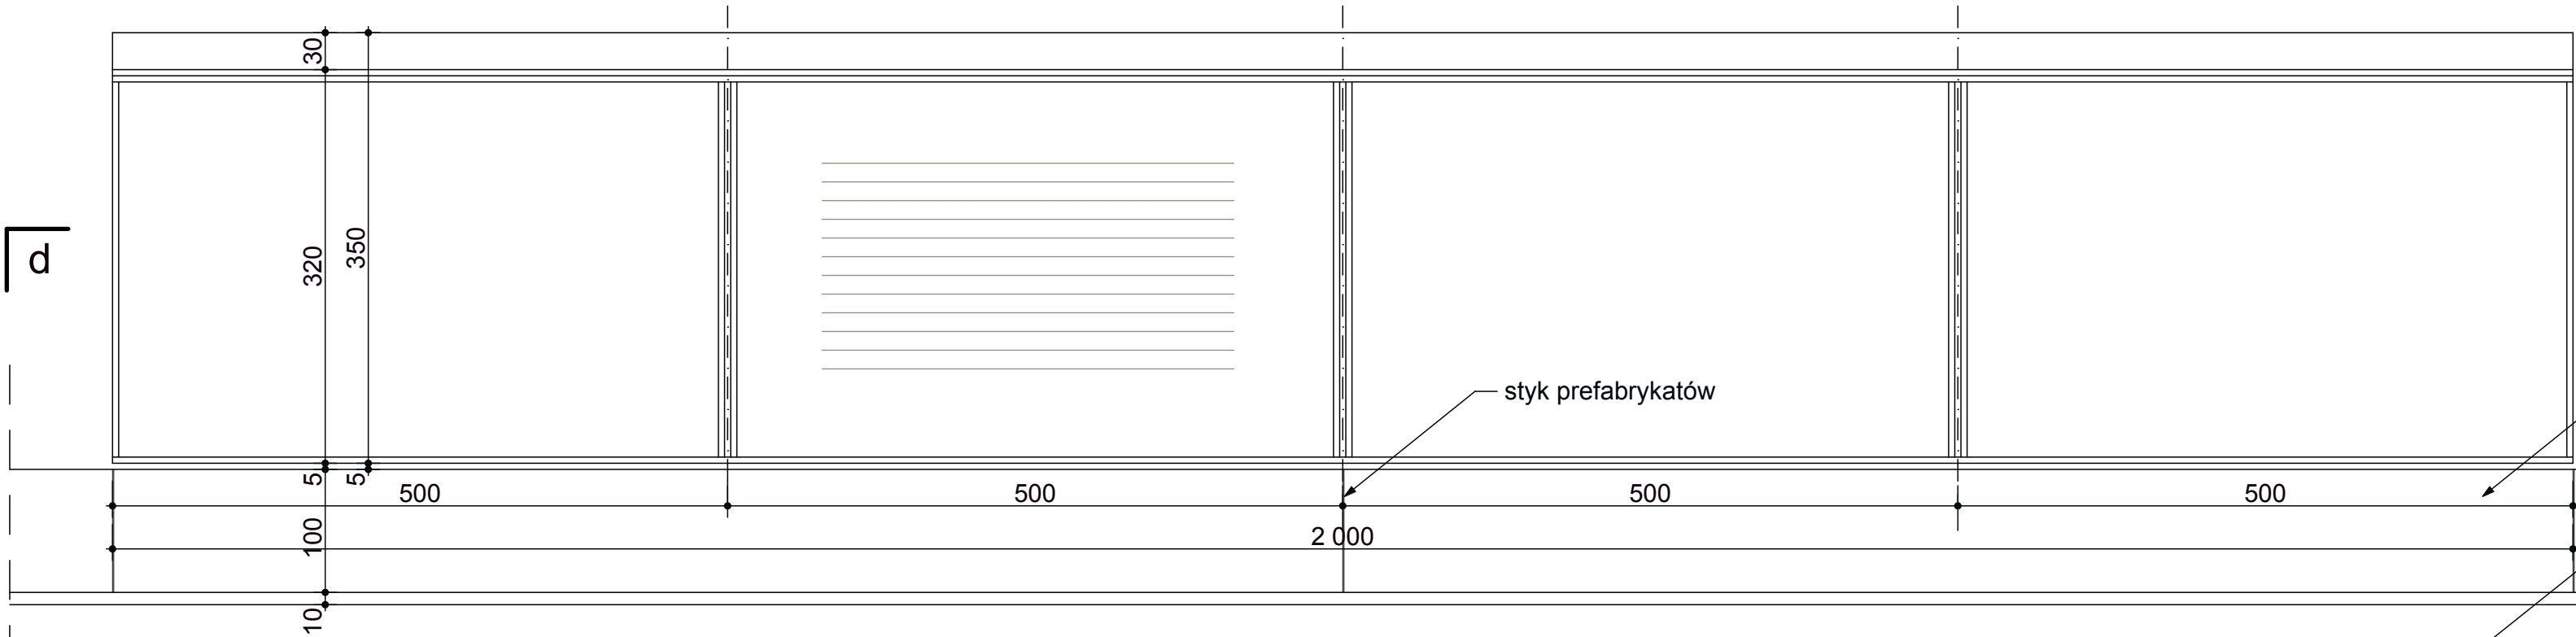


STELAŻ Z KRATY STALOWEJ
PRZEKRÓJ d-d 1:5

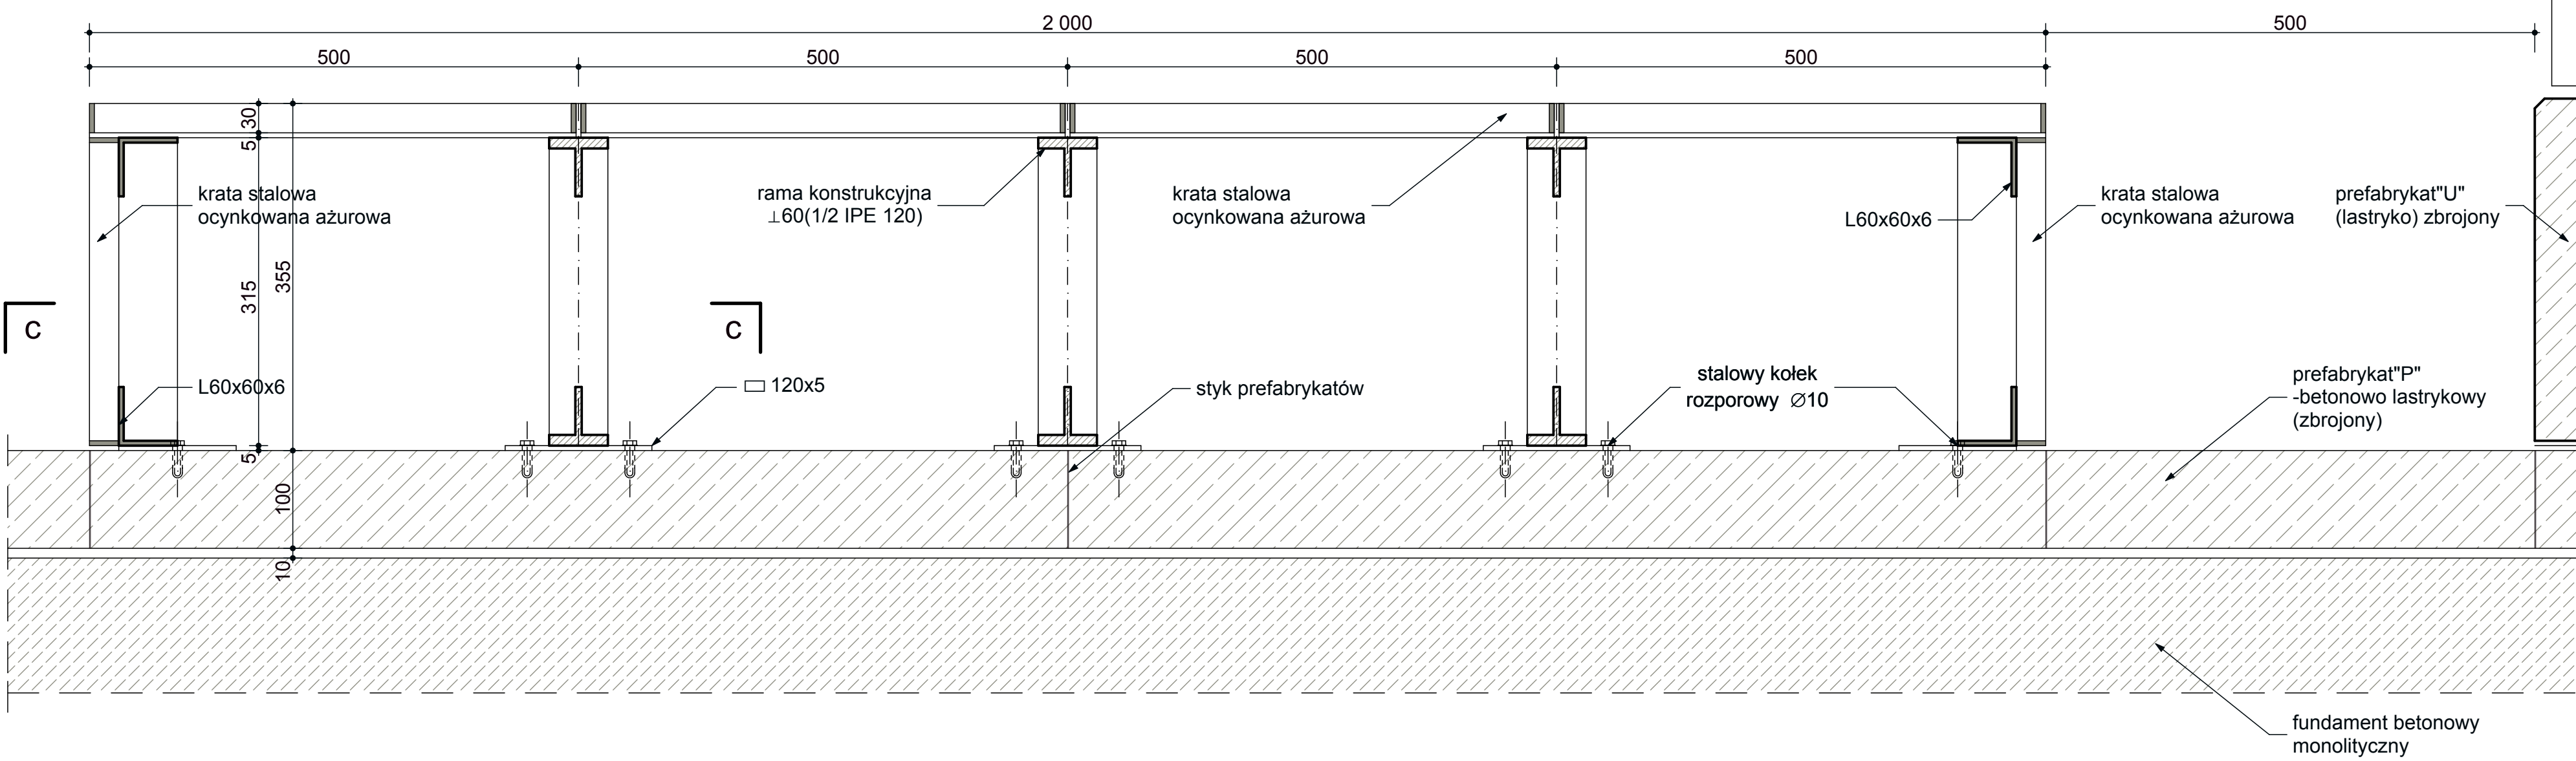

ŁAWA KAMIENNA (LASTRYKO)
PRZEKRÓJ a-a 1:5

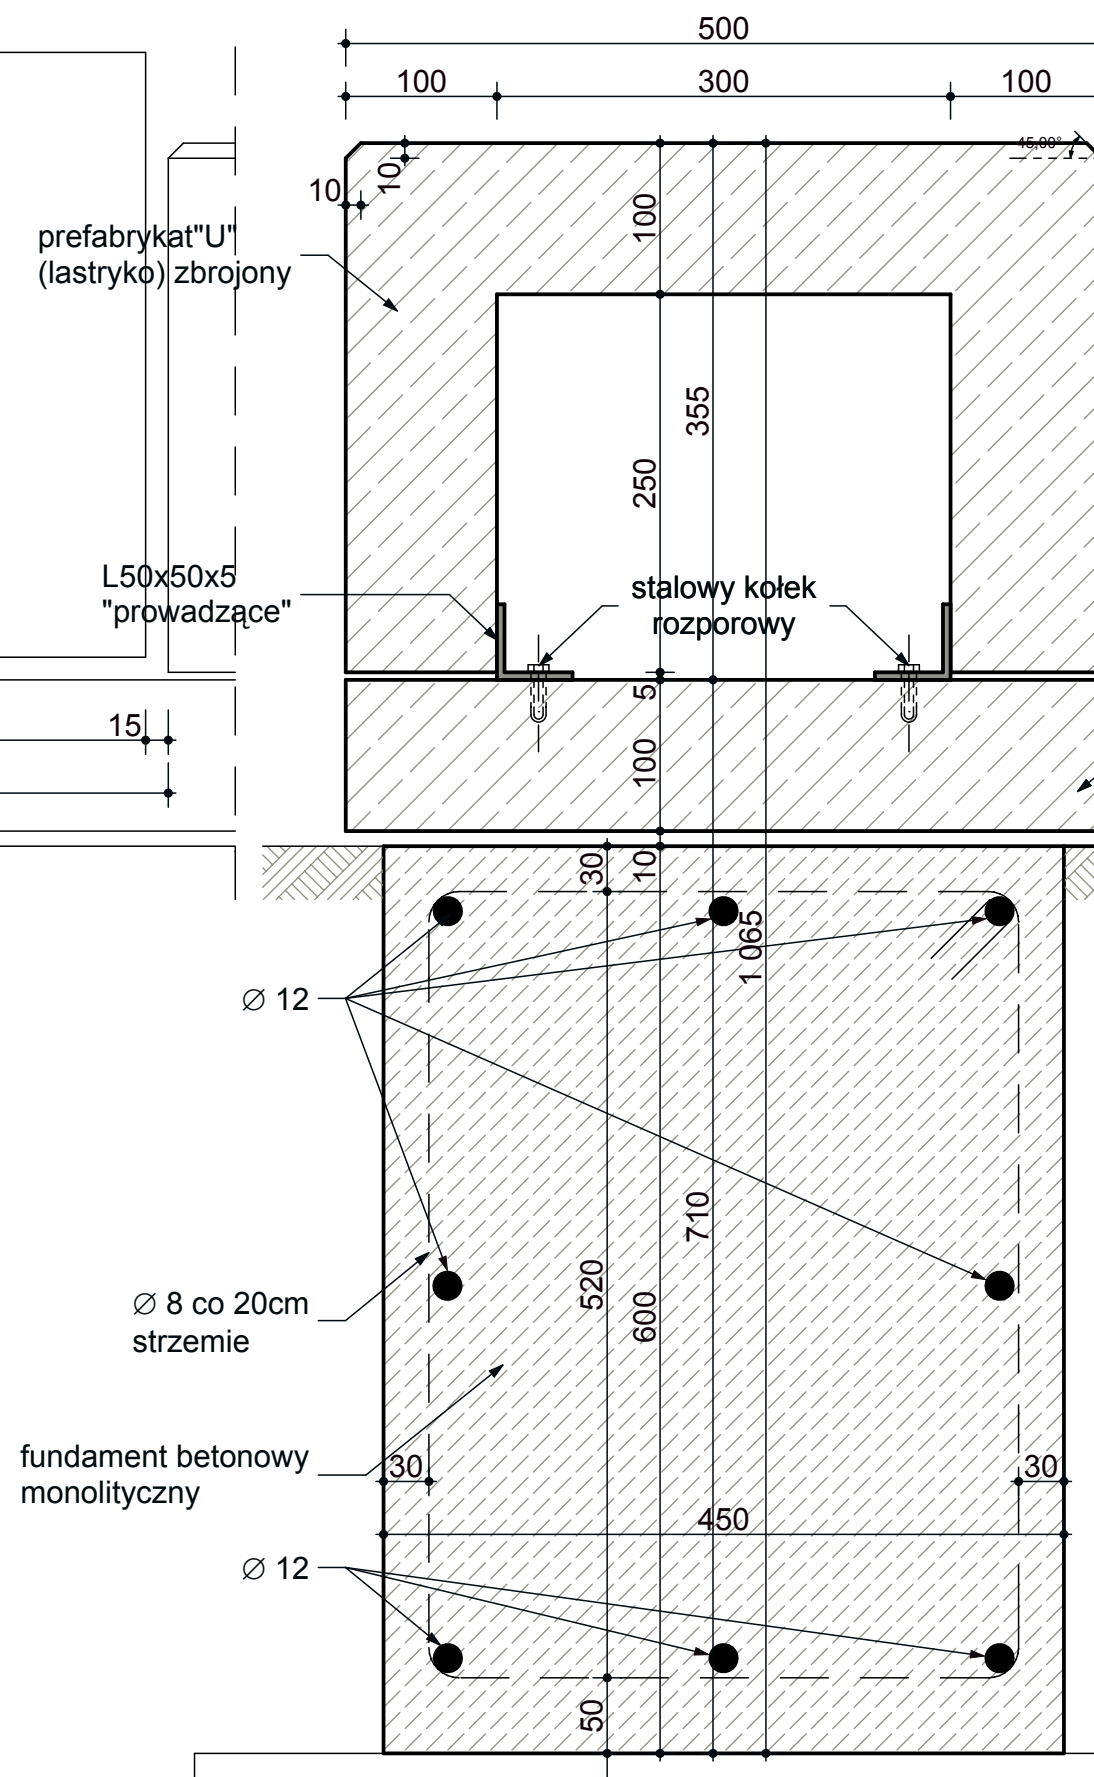


STELAŻ Z KRATY STALOWEJ
PRZEKRÓJ b-b 1:5

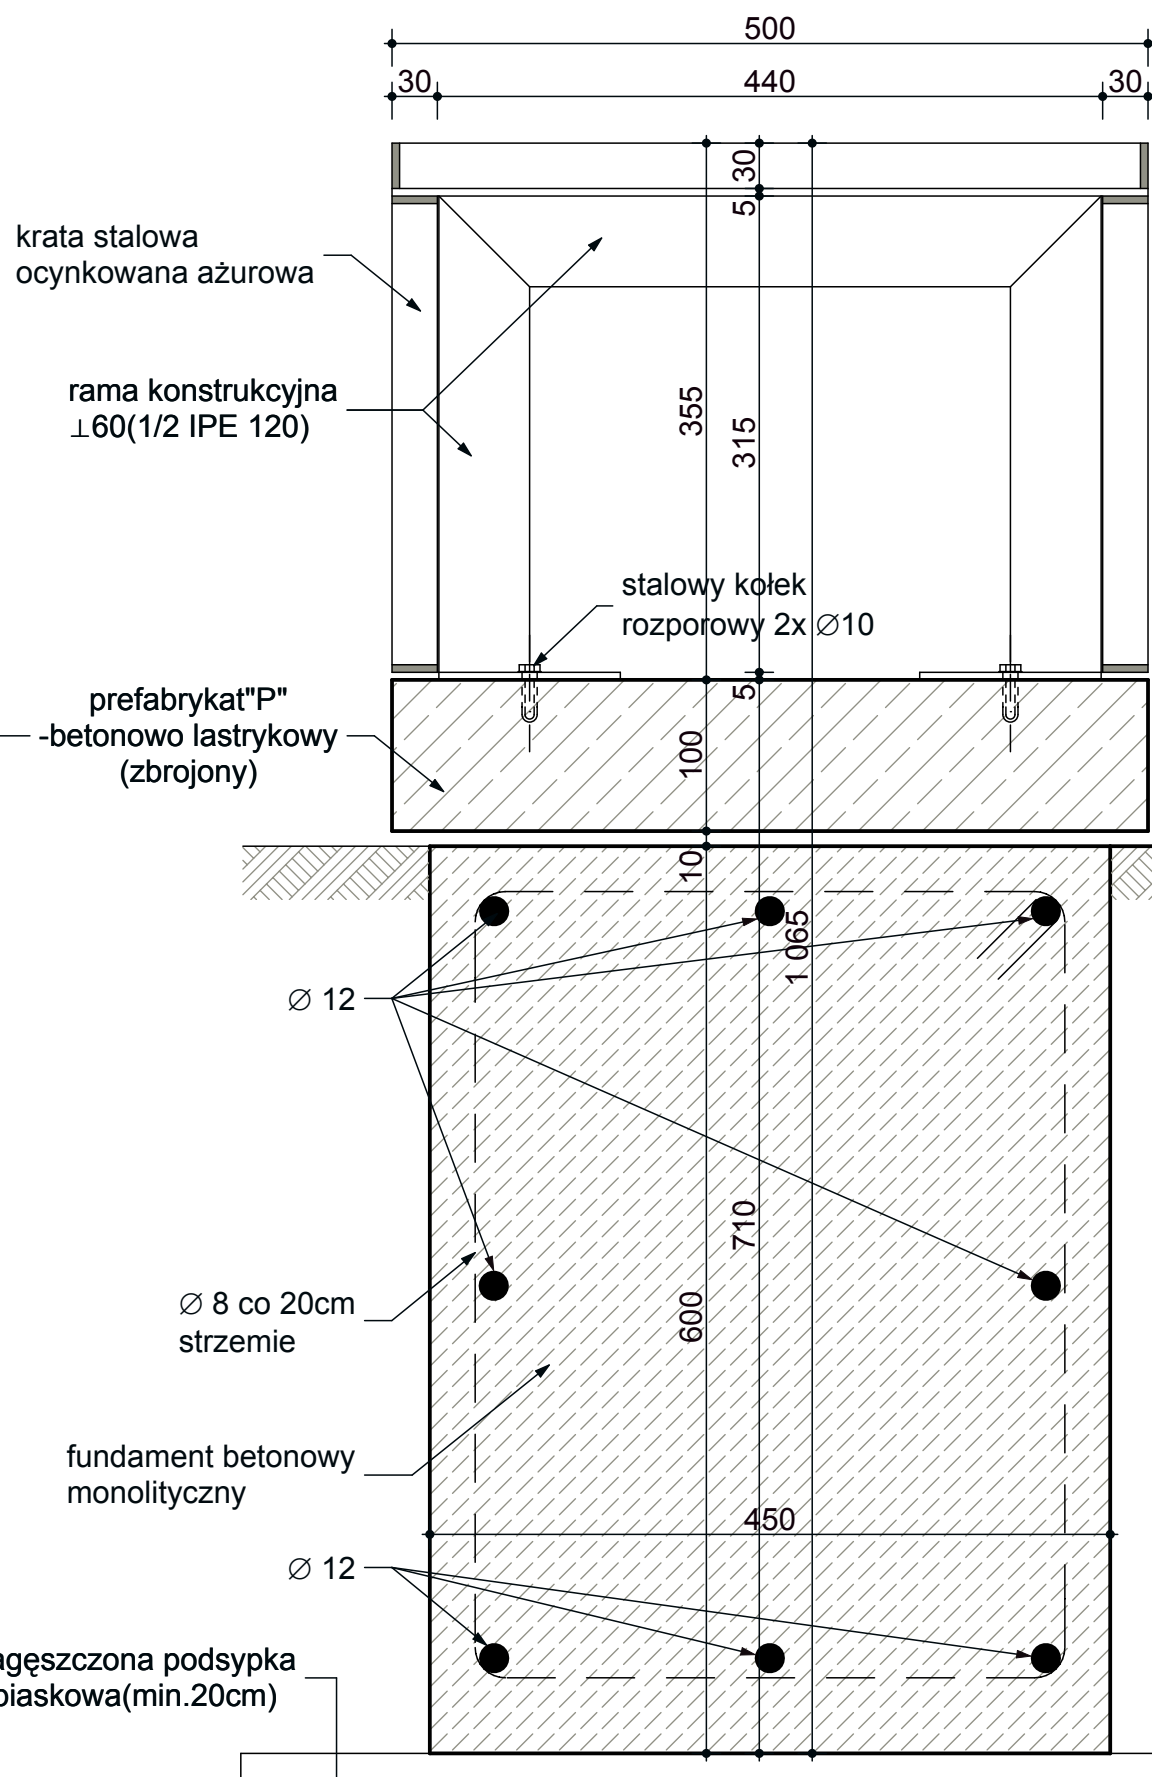

UWAGI:

- Stelaż z kraty stalowej ocynkowanej ażurowej. Krata o wymiarach: 50x50 lub 50x100 lub 50x200.
- Prefabrykat "U" wykonać ze sfazowanymi narożami powierzchnia zewn. lastryko piaskowane.
- Wykonać:
 - 4 ławy - prefabrykat "U" (lastryko)
 - 5 stelaży z kraty stalowej ocynkowanej

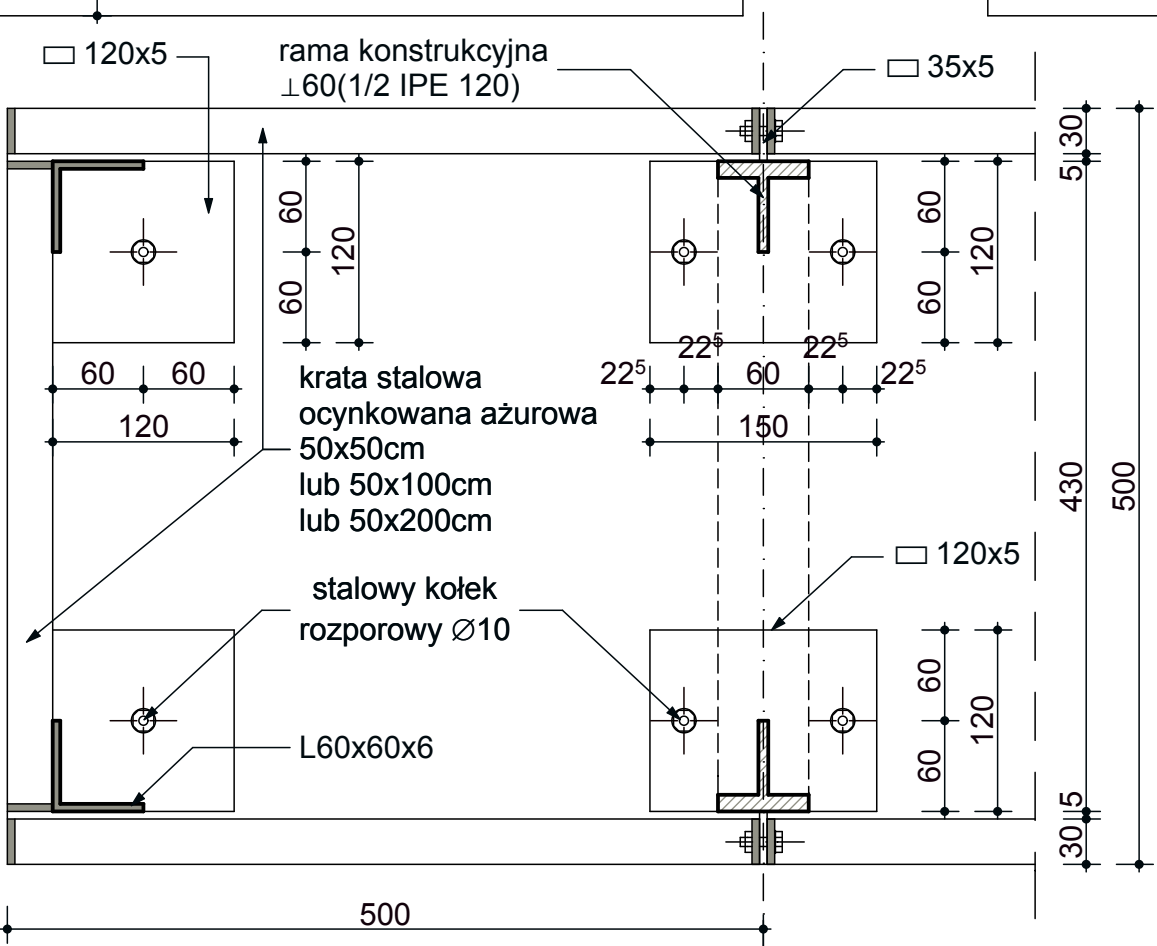

STELAŻ Z KRATY STALOWEJ
PRZEKRÓJ c-c 1:5

Przedsiębiorstwo ARI sp. z o.o. e-mail: info@ari.com.pl ul. J. Kochanowskiego 4/8, 60-844 Poznań, tel./fax 061 820 85 93		
PBW	ARCH.	ADT/9/2017
STADIUM DOKUMENTACJI	BRANŻA	UMOWA NR
INWESTOR ZAMAWIAJĄCY	Specjalistyczny Zespół Opieki Zdrowotnej nad Matką i Dzieckiem, Samodzielnym Publicznym Zakładem Opieki Zdrowotnej ul. Bolesława Kryświckiego 7/8 61-825 Poznań	
OBIEKT:	Szpital Dziecięcy św. Józefa przy ul. Nowowiejskiego 56/58 w Poznaniu	
TEMAT:	Przebudowa i nadbudowa łącznika wraz z pochylnią i zmianą zagospodarowania terenu. Stelaż poziomy i ławy portierni-skała 1:5	RYS NR: 11 DATA: 05.2017
PROJEKTOWAŁ:	dr inż. arch. EUGENIUSZ SKRZYPCZAK 244/84/PW	
OPRACOWAŁ:	KATARZYNA RENZ	
SPRAWDZIŁ:	mgr inż. arch. KRZYSZTOF SIKORSKI 7131/50/P/2001	
IMIĘ NAZWISKO - UPRAWNIENIA NR		
PODPIS		
PROJEKT JEST CHRONIONY PRAWEM AUTORSKIM Ustawa z dnia 4 lutego 1994 o prawie autorskim i prawach pokrewnych (Dz.U. z 1994 Nr 24 poz. 83 z późniejszymi zmianami)		