WIDOK OD STRONY ULICY 1:20

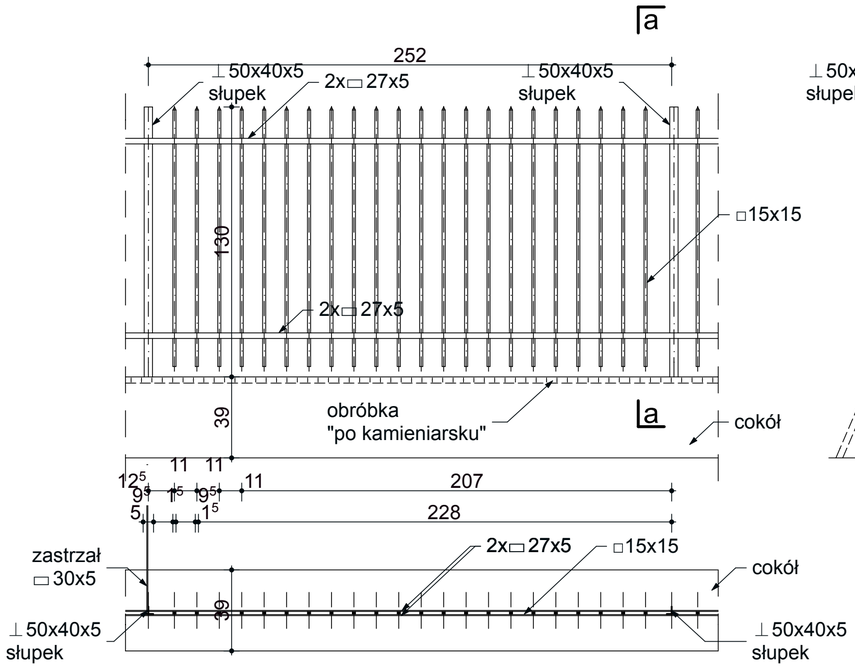

PRZEKRÓJ a-a 1:20

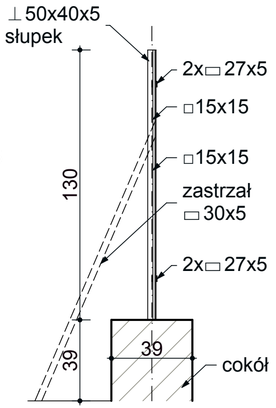

PLAN SYTUACYJNY

RZUT 1:20

WIDOK OGRODZENIA OD UL.NOWOWIEJSKIEGO

UWAGI:

-Cokół:wykonany z cegły pełnej na zaprawie cem.wapiennej obłożony warstwą lastryko.
-Narożniki obrobione po kamieniarsku. Cokół spękany wskutek nierównego osiadania gruntu.
Segment ażurowy malowany znacznie skorodowany.

Przedsiębiorstwo ARI sp. z o.o. e-mail: info@ari.com.pl
ul. J.Kochanowskiego 4/8, 60-844 Poznań, tel./fax 061 820 85 93

PBW	ARCHITEKTURA	ADT/9/2017
STADIUM DOKUMENTACJI	BRANŻA	UMOWA NR
INWESTOR: ZAMAWIAJĄCY:	Specjalistyczny Zespół Opieki Zdrowotnej nad Matką i Dzieckiem Samodzielny Publiczny Zakład Opieki Zdrowotnej 61-825 Poznań,ul.Bolesława Krysiewicza 7/8	
OBIEKT:	Szpital Dziecięcy św.Józefa przy ul.Nowowiejskiego 56/58 w Poznaniu	
TEMAT:	Przebudowa i nadbudowa łącznika wraz z pochylnią i zmiana zagospodarowania terenu. Ogrodzenie istniejące - inwentaryzacja segmentu-skala 1:20.	RYS NR: 13 DATA: 05.2017
PROJEKTOWAŁ:	dr inż. arch. EUGENIUSZ SKRZYPCZAK 244/84/PW	
OPRACOWAŁ:	KATARZYNA RENZ	
SPRAWDZAJĄCY:	mgr inż. arch. KRZYSZTOF SIKORSKI 7131/50/P/2001	
	IMIĘ I NAZWISKO - UPRAWNIENIA NR	PODPIS

PROJEKT JEST CHRONIONY PRAWEM AUTORSKIM - ustawa z dnia 4 lutego 1994 o prawie autorskim i prawach pokrewnych (Dz.U. z 1994 Nr 24 poz. 83 z późniejszymi zmianami).