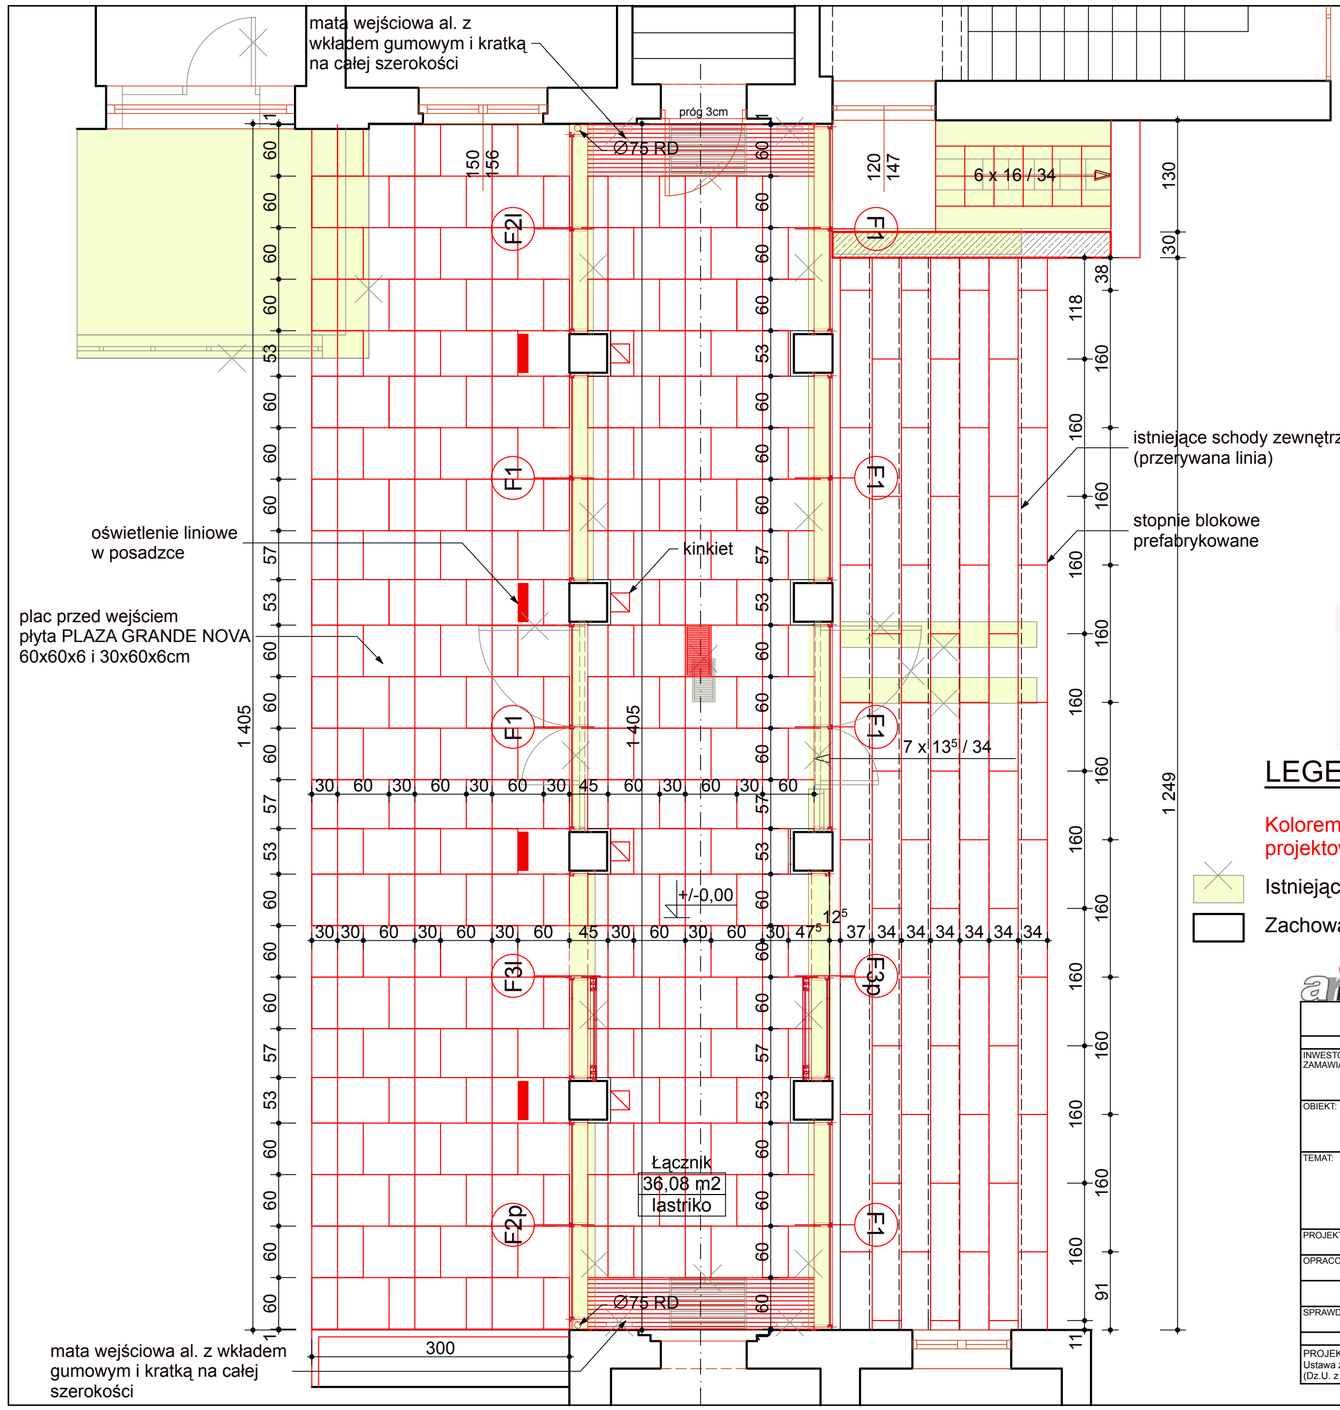

Projektowane wymiary i wzory powierzchni elementów posadzki

LEGENDA:

Kolorem czerwonym oznaczono elementy projektowane.

Istniejące ścianki i inne do wyburzenia

Zachowane ściany istniejące

Przedsiębiorstwo ARI sp. z o.o. e-mail: info@ari.com.pl
ul. J.Kochanowskiego 4/8, 60-844 Poznań, tel./fax 061 820 85 93

PBW	ARCH.	ADT/9/2017
STADIUM DOKUMENTACJI	BRANŻA	UMOWA NR
INWESTOR ZAMAWIAJĄCY:	Specjalistyczny Zespół Opieki Zdrowotnej nad Matką i Dzieckiem, Samodzielnym Publicznym Zakładem Opieki Zdrowotnej ul.Bolesława Krysiewicza 7/8 61-825 Poznań	
OBIEKT:	Szpital Dziecięcy św.Józefa przy ul.Nowowiejskiego 56/58 w Poznaniu	
TEMAT:	Przebudowa i nadbudowa łącznika wraz z pochylnią i zmiana zagospodarowania terenu. Rzut parteru-układ prefabrykowanych stopnic i płyt tarasowych w rejonie łącznika- skala 1:50	RYS NR: 7 DATA: 05.2017
PROJEKTOWAŁ:	dr inż. arch. EUGENIUSZ SKRZYPCZAK 244/84/PW	
OPRACOWAŁ:	KATARZYNA RENZ	
SPRAWDZIŁ:	mgr inż. arch. KRZYSZTOF SIKORSKI 7131/50/P/2001	
	IMIĘ I NAZWISKO - UPRAWNIENIA NR	PODPIS

PROJEKT JEST CHRONIONY PRAWEM AUTORSKIM
Ustawa z dnia 4 lutego 1994 o prawie autorskim i prawach pokrewnych
(Dz.U. z 1994 Nr 24 poz. 83 z późniejszymi zmianami)