I ODDZIAŁ CHORÓB WEWNĘTRZNYCH - WIDOK KORYTARZA

UWAGA:
TABLICA INFORMACYJNA DLA ODDZIAŁÓW
–wykonana z plexi, mocowana na dystansach
z literami naklejanymi w kolorze alu

UWAGA:
OZDOBNA APLIKACJA ŚCIENNA
–opis jak obok

UWAGA:
OZDOBNA APLIKACJA ŚCIENNA–wykładzina ścienna winylowa (fototapeta) z motywem kwiatu kopru w 2 kolorach: niebieski i biały. Zmywalna, atest dla obiektów st. zdrowia

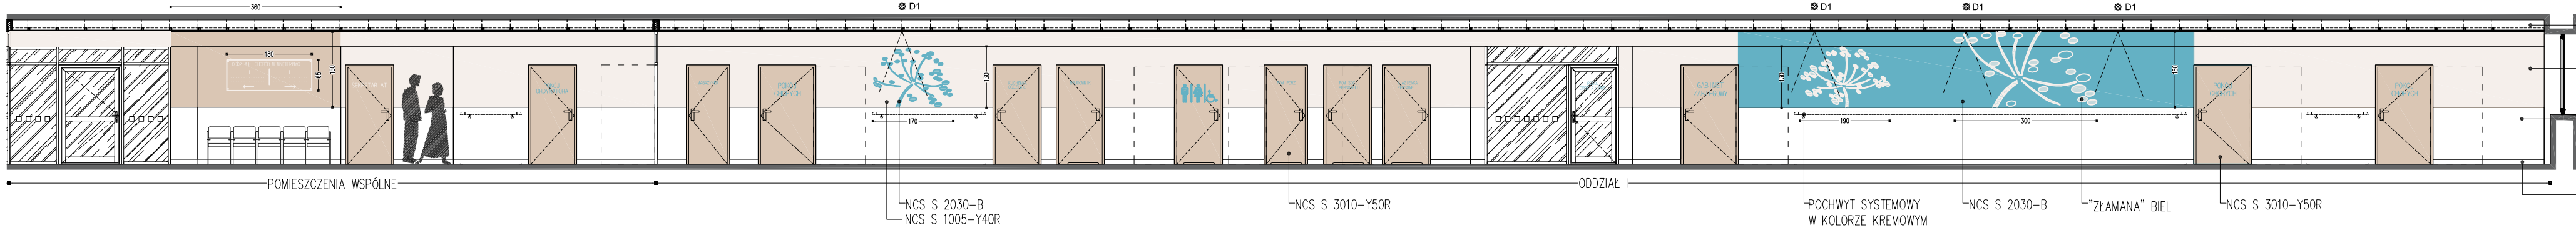

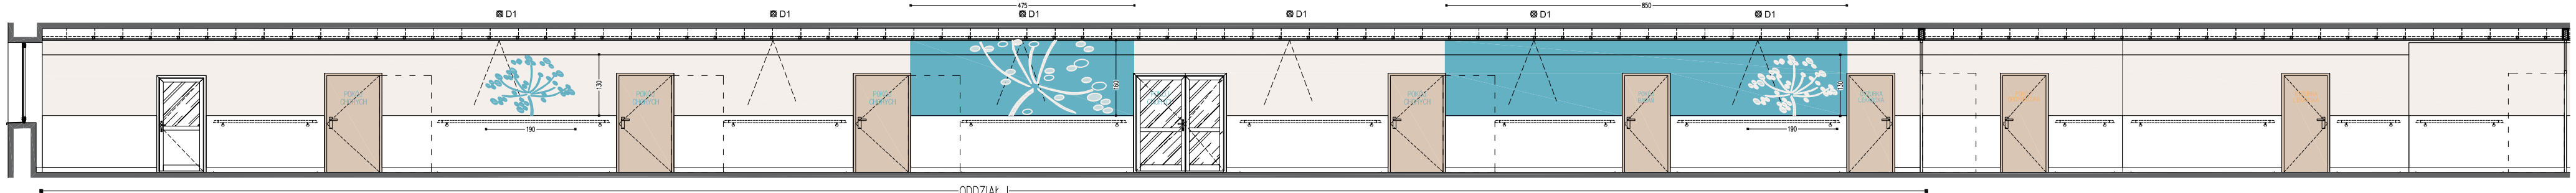

APLIKACJA ŚCIENNA

III ODDZIAŁ CHORÓB WEWNĘTRZNYCH - WIDOK KORYTARZA

UWAGA:
OZDOBNA APLIKACJA ŚCIENNA
–opis jak obok

UWAGA:
OZDOBNA APLIKACJA ŚCIENNA–wykładzina ścienna winylowa (fototapeta) z motywem kwiatu kopru w 2 kolorach: pomarańczowy i biały. Zmywalna, atest dla obiektów st. zdrowia

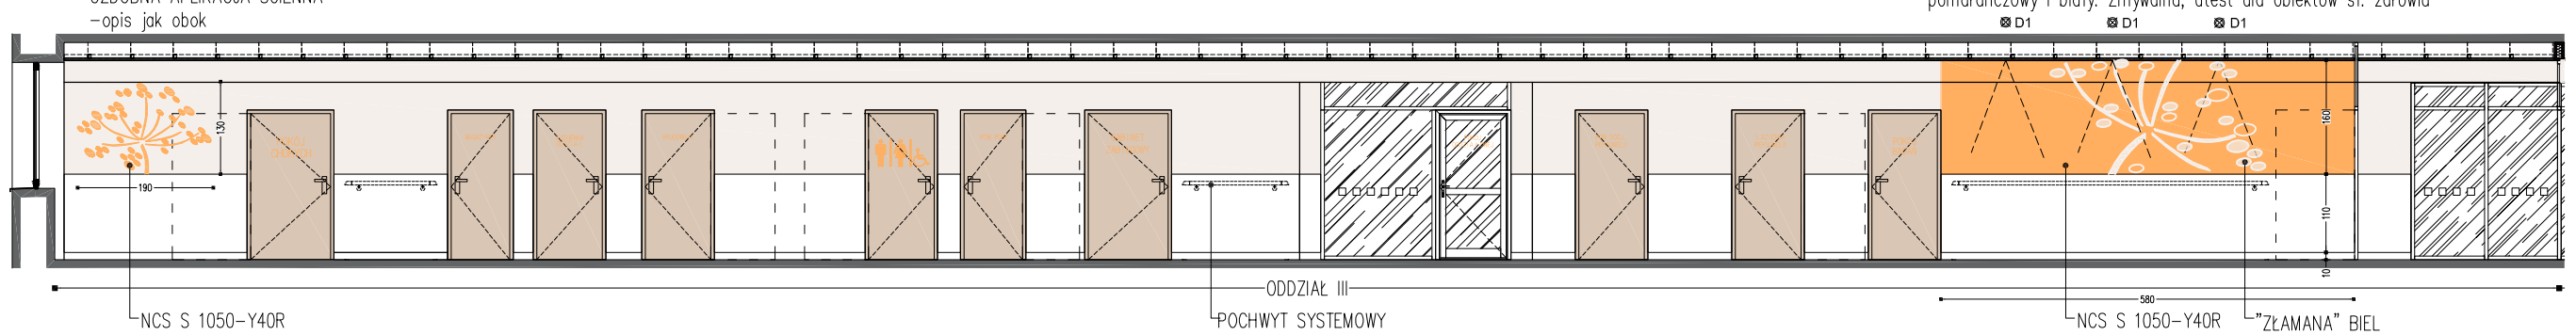

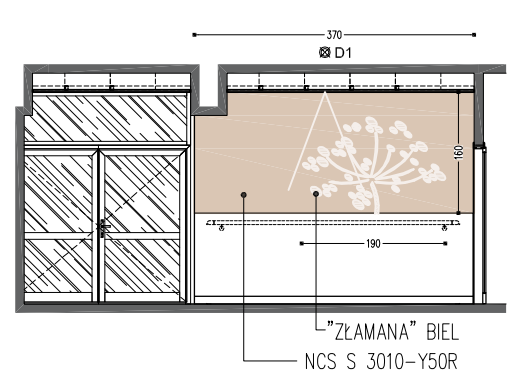

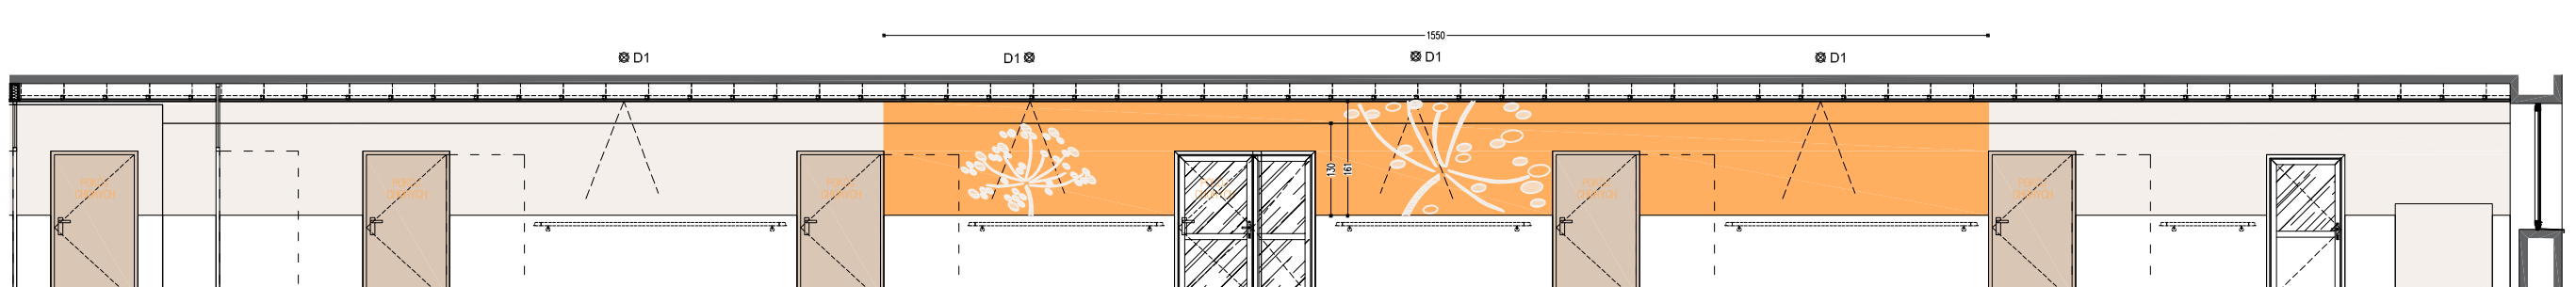

UWAGI:

1. RYSUNEK NALEŻY ROZPATRYWAĆ W POWIĄZANIU Z KOMPLETNĄ, WIELOBRANŻOWĄ DOKUMENTACJĄ PROJEKTOWĄ WYKONAWCZĄ DLA PRZEDMIOTOWEJ INWESTYCJI
2. JAKIEKOLWIEK ZMIANY PROJEKTU WYKONAWCZEGO WYMAGAJĄ UZGODNIENIA Z PROJEKTANTAMI WSZYSTKICH BRANŻ
3. ROZWIĄZANIA MATERIAŁOWE/ ESTETYCZNE/ KOLORYSTYCZNE/ TECHNICZNE OPISANE W PROJEKCIE JAKO "DO UZGODNIENIA/KONSULTACJI Z ARCHITEKTEM I INWESTOREM" MUSZĄ BYĆ BEZWZGLEDNIE ZATWIERDZONE PRZED REALIZACJĄ
4. WSZYSTKIE WYMIARY NALEŻY SPRAWDZIĆ NA BUDOWIE, W RAZIE NIEZGODNOŚCI SKONTAKTOWAĆ SIĘ Z PROJEKTANTEM

AKKA
Pracownia Architektoniczna
31-153 Kraków, ul. Szlak 65
www.akka-architekci.pl
tel./ fax. +48 (12) 632 18 53

INWESTOR	Zespół Opieki Zdrowotnej w Oświęcimiu ul. Wysokie Brzegi 4 32-600 Oświęcim
ADRES INWESTYCJI	2007/24, obręb 0001, Oświęcim Miasto 32-600 Oświęcim, ul. Wysokie Brzegi 4
TEMAT PROJ.	PROJEKT PRZEBUDOWY I REMONTU I I III ODDZIAŁU CHORÓB WEWNĘTRZNYCH WRAZ Z WEWNĘTRZNYMI INSTALACJAMI W ISTNIEJĄCYM BUDYNKU SZPITALNYM TZW. PAWILONIE I NA DZIAŁCE NR 2007/24 PRZY ULICY WYSOKIE BRZEGI 4 W OŚWIĘCIMIU
TEMAT RYSUNKU	**PROJEKT WNĘTRZ - KORYTARZE ODDZ. I i III**
BRANŻA	ARCHITEKTURA
NR RYS.	**A11-W1**
FAZA	PROJEKT WYKONAWCZY

PROJEKTANCI W BRANŻY ARCHITEKTONICZNEJ

mgr inż. arch. **Andrzej Kosowski**
Upr. MPOIA/011/2004

mgr inż. arch. **Agata Klta Kosowska**
Upr. nr MPOIA/058/2009

SKALA	REWIZJA	KOD PROJEKTU	DATA
1:100	000	1708	2017.05

PROJEKT JEST CHRONIONY PRAWEM AUTORSKIM ZGODNIE Z USTAWĄ Z DNIA 4 LUTEGO 1994 O PRAWIE AUTORSKIM I PRAWACH POKREWNYCH (DZ. U. 90.80.904 Z POZ.ZM.). I NIE MOŻE BYĆ KOPIOWANY ANI ROZPOWSZECHNIANY BEZ PISEMNEJ ZGODY AUTORÓW

PLIK NR PJK