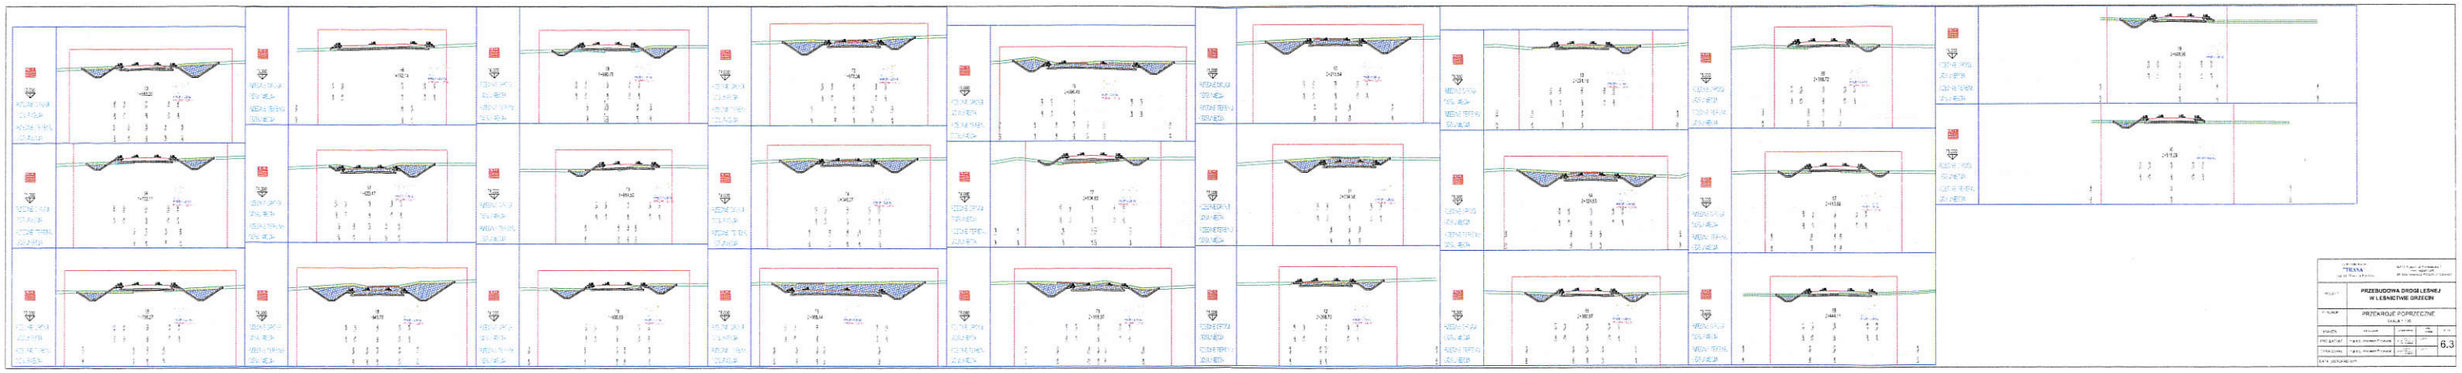

PROJEKT PRZEBUDOWY DROGI LEŚNEJ W LEŚNICTWIE GRZECZ

PRZEKROJE POPRZECZNE

6.3