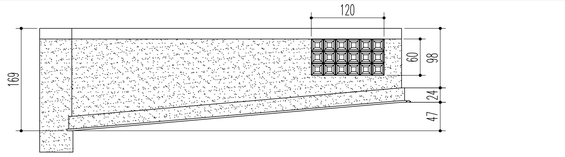

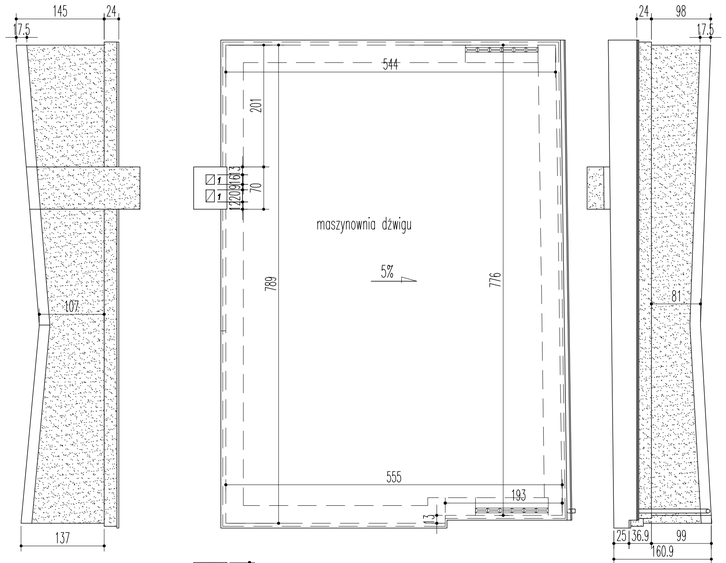

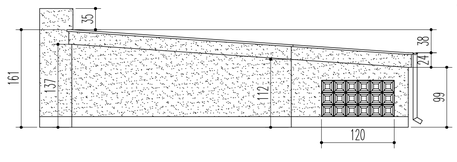

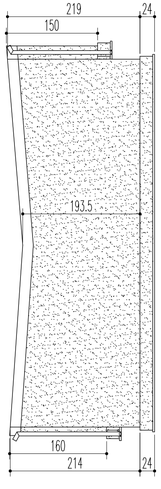

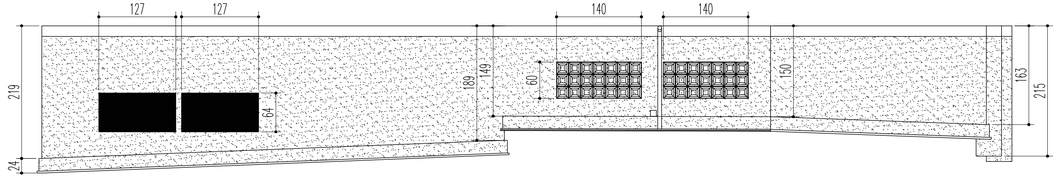

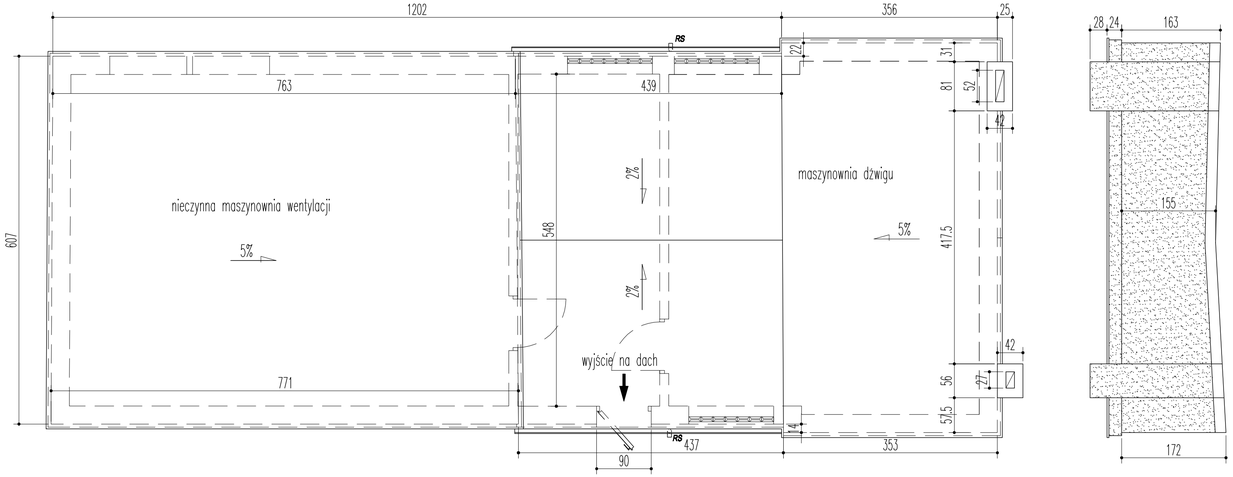

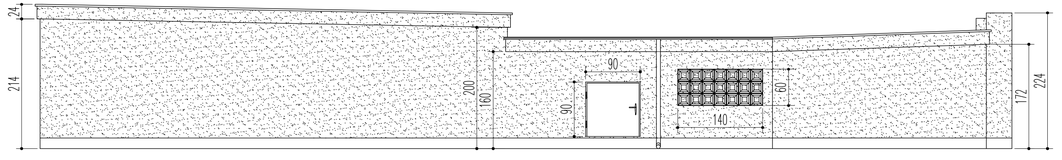

RZUTY DACHÓW I ELEWACJE POMIESZCZEŃ TECHNICZNYCH ISTNIEJĄCYCH NA DACHU BUDYNKU ADMINISTRACYJNEGO

Obiekt:	BUDYNEK ADMINISTRACYJNY SZPITAL WOJEWÓDZKI W POZNANIU 60-479 POZNAŃ		
Zamawiający:	SZPITAL WOJEWÓDZKI W POZNANIU UL. JURASZÓW 7/19 60-479 POZNAŃ		
Stadium:	INWENTARYZACJA		
Treść rysunku:	RZUTY DACHÓW I ELEWACJE POMIESZCZEŃ TECHNICZNYCH		Data: 04.2017r.
	Nazwisko:	Podpis:	Skala: 1:50
Opracował:	mgr inż. Paweł Peksa 337/88/PW		
Sporządził:	mgr inż. Paweł Peksa 337/88/PW		Nr rys.: 2/2