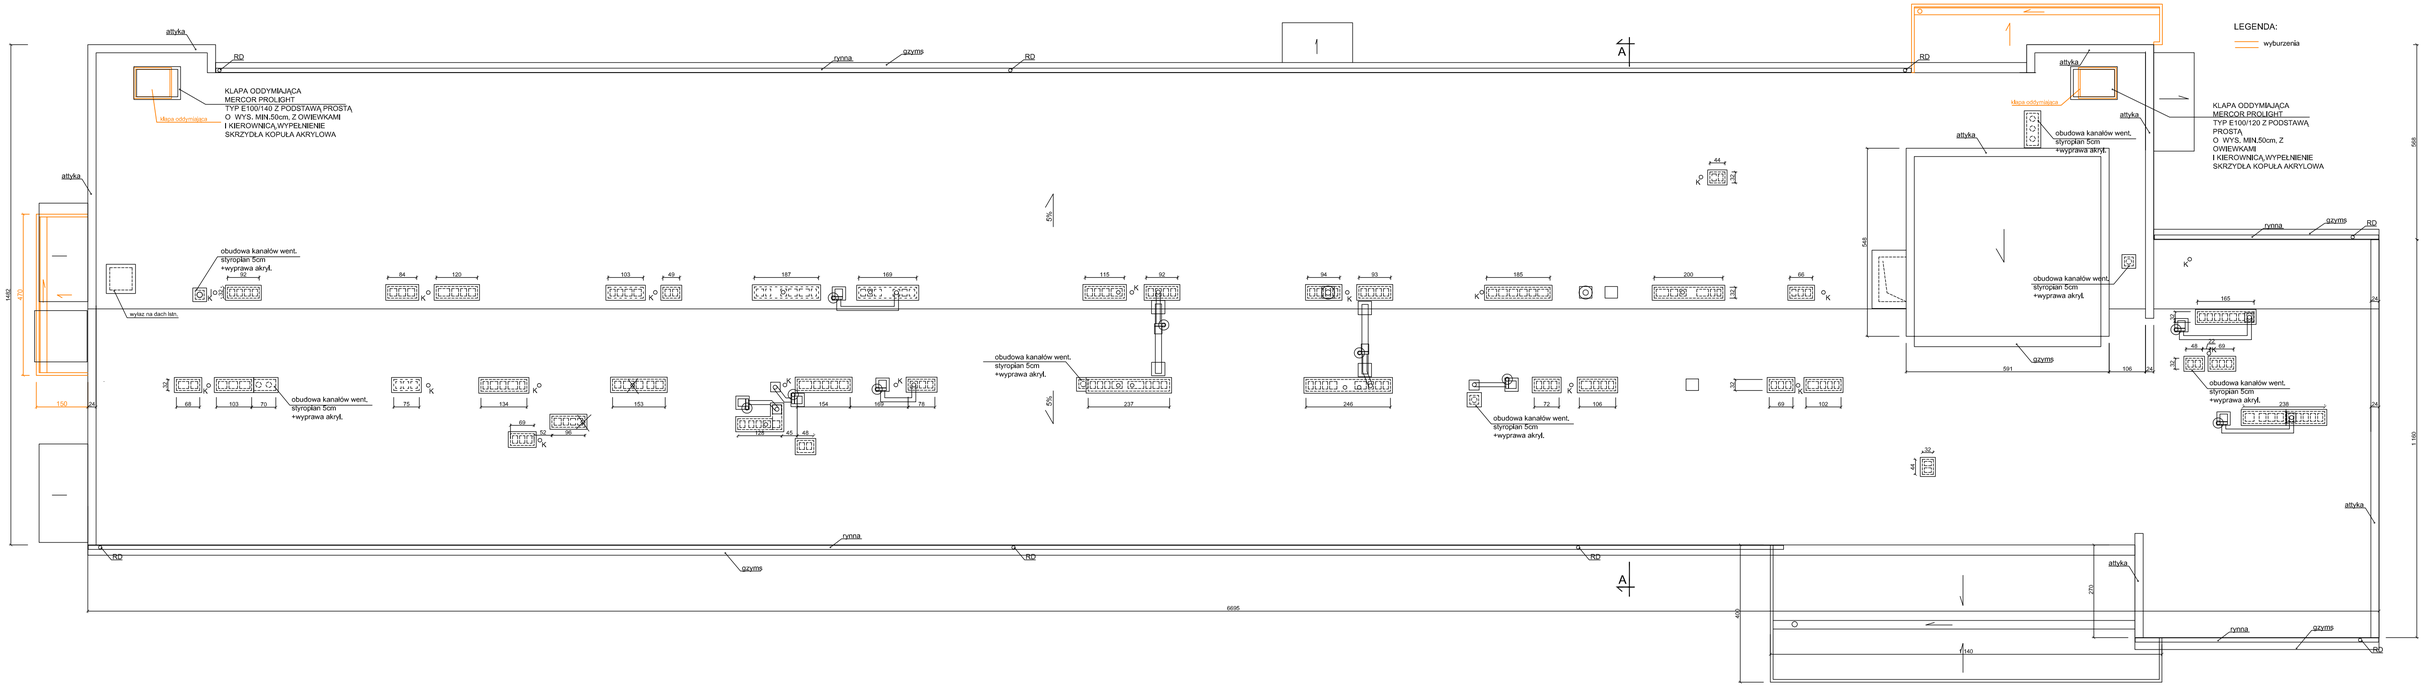

DACH

P R A C O W N I A P R O J E K T O W A
mgr inż.arch.Halina Piotrowska-Hirszberg

OBIEKT	ZESPÓŁ ZAKŁADÓW OPIEKI ZDROWOTNEJ - PAWILON NR 4 OŚWIĘCIM, ul. WYSOKIE BRZEGI 4; Dz.nr 2007/16, obr.0001 Oświęcim ODDZIAŁ PSYCHIATRYCZNY I DZIENNY ODDZIAŁ PSYCHIATR.	
RODZAJ OPRACOWANIA	PROJEKT BUDOWLANY - RZUT DACHU	
PROJEKTANT	mgr inż. H. HIRSZBERG	NR UPR. 97/75-specj. archit.
SPRAWDZAJĄCY	mgr inż. D. SUCHY	NR UPR. 123/91-specj.archit.
DATA 03.2015r.	SKALA 1:00	NR RYS. 13