ELEWACJA POŁUDNIOWA

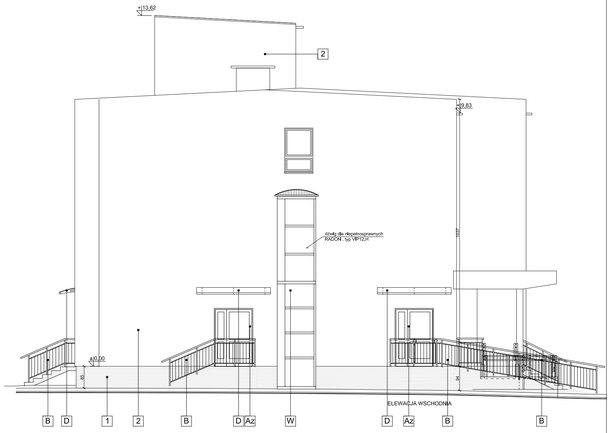

ELEWACJA WSCHODNIA

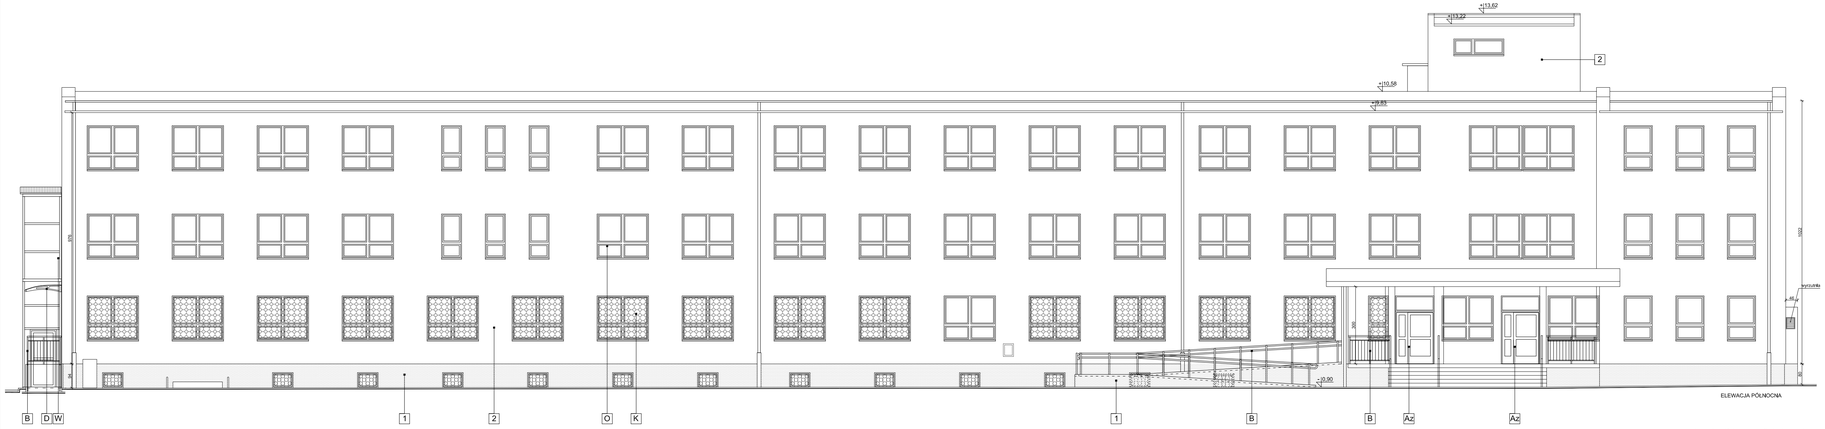

ELEWACJA PÓŁNOCNA

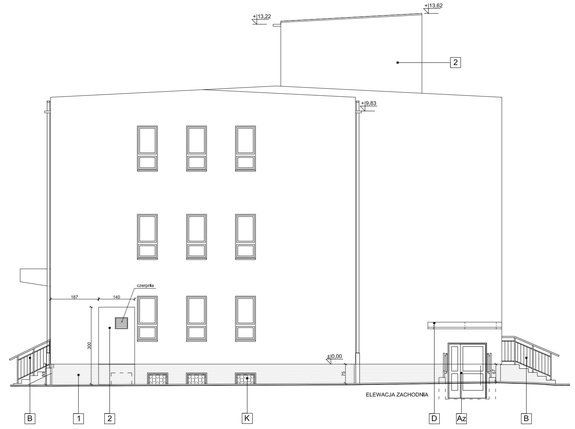

ELEWACJA ZACHODNIA

1	cokół - Marmurit - mozaikowa masa tynkarska (KABE) - gr, 1,5 mm / nr 245 - onyks
2	cienkowarstwowy tynk nawierzchniowy, struktura baranka, ziarno 1,5mm BAUMIT NanoporTop 1,5K Corne 3255
O	stolarka okienna pcv - kolor biały
Az	drzwi wejściowe zewnętrzne- ślusarka aluminiowa kolor RAL 9007
OB	obróbka blacharska - blacha ocynkowana , malowana proszkowo - kolor RAL 9007 rynny / rury spustowe - PCV - kolor RAL 9007

D	systemowe zasaszenie nad wejściem ze stali nierdzewnej, wypełnienie-płyta akrylowa bezbarwna
B	balustrada - stal nierdzewna, ocynkowana, malowana proszkowo , kolor RAL 9007
K	kraty (istniejące), kolor RAL 9007
W	dźwig dla osób niepełn - profile w kolorze RAL 9007, wypełnienie panele kolor RAL 9007, szyba P2

Uwaga
Wszystkie istniejące kratki wentylacyjne wymienić na nowe,
Urządzenia zdemontowac, po ocieplenlu elewacji zamontować ponownie,

PRACOWNIA PROJEKTOWA
mgr inż.arch.Halina Piotrowska-Hirszberg

OBIEKT	ZESPÓŁ ZAKŁADÓW OPIEKI ZDROWOTNEJ - PAWILON NR 4 OŚWIĘCIM, ul, WYSOKIE BRZEGI 4; Dz.nr 2007/16, obr.0001 Oświęcim ODDZIAŁ PSYCHIATRYCZNY I DZIENNY ODDZIAŁ PSYCHIATR.
RODZAJ OPRACOWANIA	PROJEKT BUDOWLANY ELEWACJE
PROJEKTANT	mgr inż. H. HIRSZBERG — NR UPR, 97/75-specj, archit.
SPRAWDZAJĄCY	mgr inż. D. SUCHY — NR UPR, 123/91-specj,archit
DATA	03.2015r. — SKALA 1:100 — NR RYS. 15