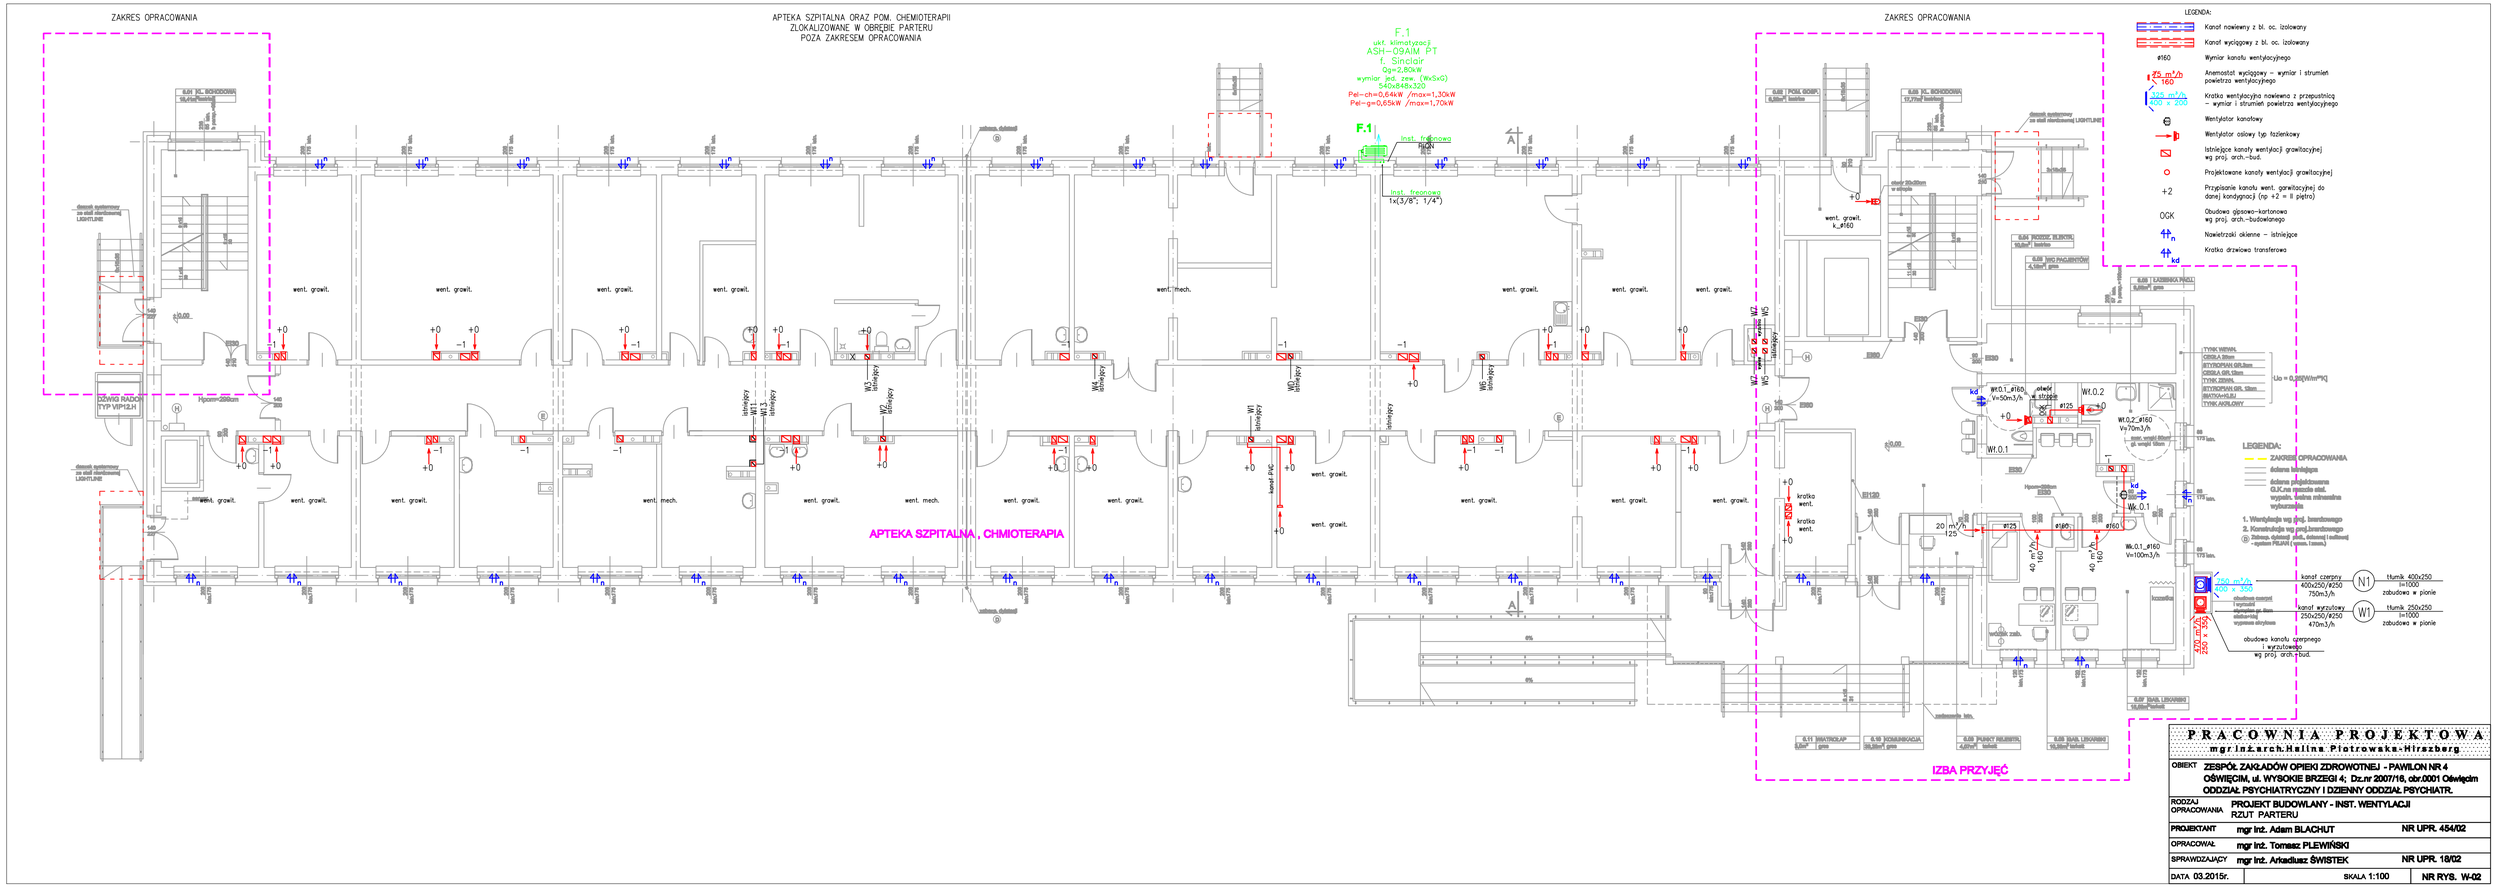
ZAKRES OPRACOWANIA
APTEKA SZPITALNA ORAZ POM. CHEMIOTERAPII
ZLOKALIZOWANE W OBRĘBIE PARTERU
POZA ZAKRESEM OPRACOWANIA
ZAKRES OPRACOWANIA
F.1
ukł. klimatyzacji
ASH-09AIM PT
f. Sinclair
Qg=2,80kW
wymiar jedn. zew. (WxSxG)
540x548x320
Pel-ch=0,64kW /max=1,30kW
Pel-g=0,65kW /max=1,70kW
Inst. freonowa
PHCN
Inst. freonowa
1x(3/8"; 1/4")
APTEKA SZPITALNA , CHMIOTERAPIA
IZBA PRZYJĘĆ
LEGENDA:
Kanał nawiewny z bl. oc. izolowany
Kanał wyciągowy z bl. oc. izolowany
Wymiar kanału wentylacyjnego
Anemostat wyciągowy – wymiar i strumień powietrza wentylacyjnego
Kratka wentylacyjna nawiewna z przepustnicą – wymiar i strumień powietrza wentylacyjnego
Wentylator kanałowy
Wentylator osiowy typ łazienkowy
Istniejące kanały wentylacji grawitacyjnej wg proj. arch.-bud.
Projektowane kanały wentylacji grawitacyjnej
Przyłączenie kanału went. grawitacyjnej do danej kondygnacji (np +2 = II piętro)
Obudowa gipsowo-kartonowa wg proj. arch.-budowlanego
Nawietrzaki okienne – istniejące
Kratka drzwiowa transferowa
LEGENDA:
ZAKRES OPRACOWANIA
dolarna lokalizacja
dolarna projektowana O,K,ma zgrzeiny stal. wypełn. beton mineralna wykończenia
1. Wentylacja wg proj. branżowego
2. Konstrukcja wg proj.branżowego
(N)mon. dylatacji ,dośc. dylatacji i odbiorni -system PELKO (grom. i mon.)
kanał czerpny 400x250/Ø250 750m3/h
kanał wyrzutowy 250x250/Ø250 470m3/h
obudowa kanału czerpnego i wyrzutowego wg proj. arch.-bud.
N1 tłumik 400x250 l=1000 zabudowa w pionie
W1 tłumik 250x250 l=1000 zabudowa w pionie
PRACOWNIA PROJEKTOWA
mgr inż.arch.Halina Piotrowska-Hirszberg
OBIEKT: ZESPÓŁ ZAKŁADÓW OPIEKI ZDROWOTNEJ - PAWILON NR 4
OŚWIĘCIM, ul. WYSOKIE BRZEGI 4; Dz.nr 2007/16, obr.0001 Oświęcim
ODDZIAŁ PSYCHIATRYCZNY I DZIENNY ODDZIAŁ PSYCHIATR.
RODZAJ OPRACOWANIA: PROJEKT BUDOWLANY - INST. WENTYLACJI
RZUT PARTERU
PROJEKTANT: mgr inż. Adam BLACHUT NR UPR. 454/02
OPRACOWAŁ: mgr inż. Tomasz PLEWIŃSKI
SPRAWDZAJĄCY: mgr inż. Arkadiusz ŚWISTEK NR UPR. 18/02
DATA 03.2015r.
SKALA 1:100
NR RYS. W-02