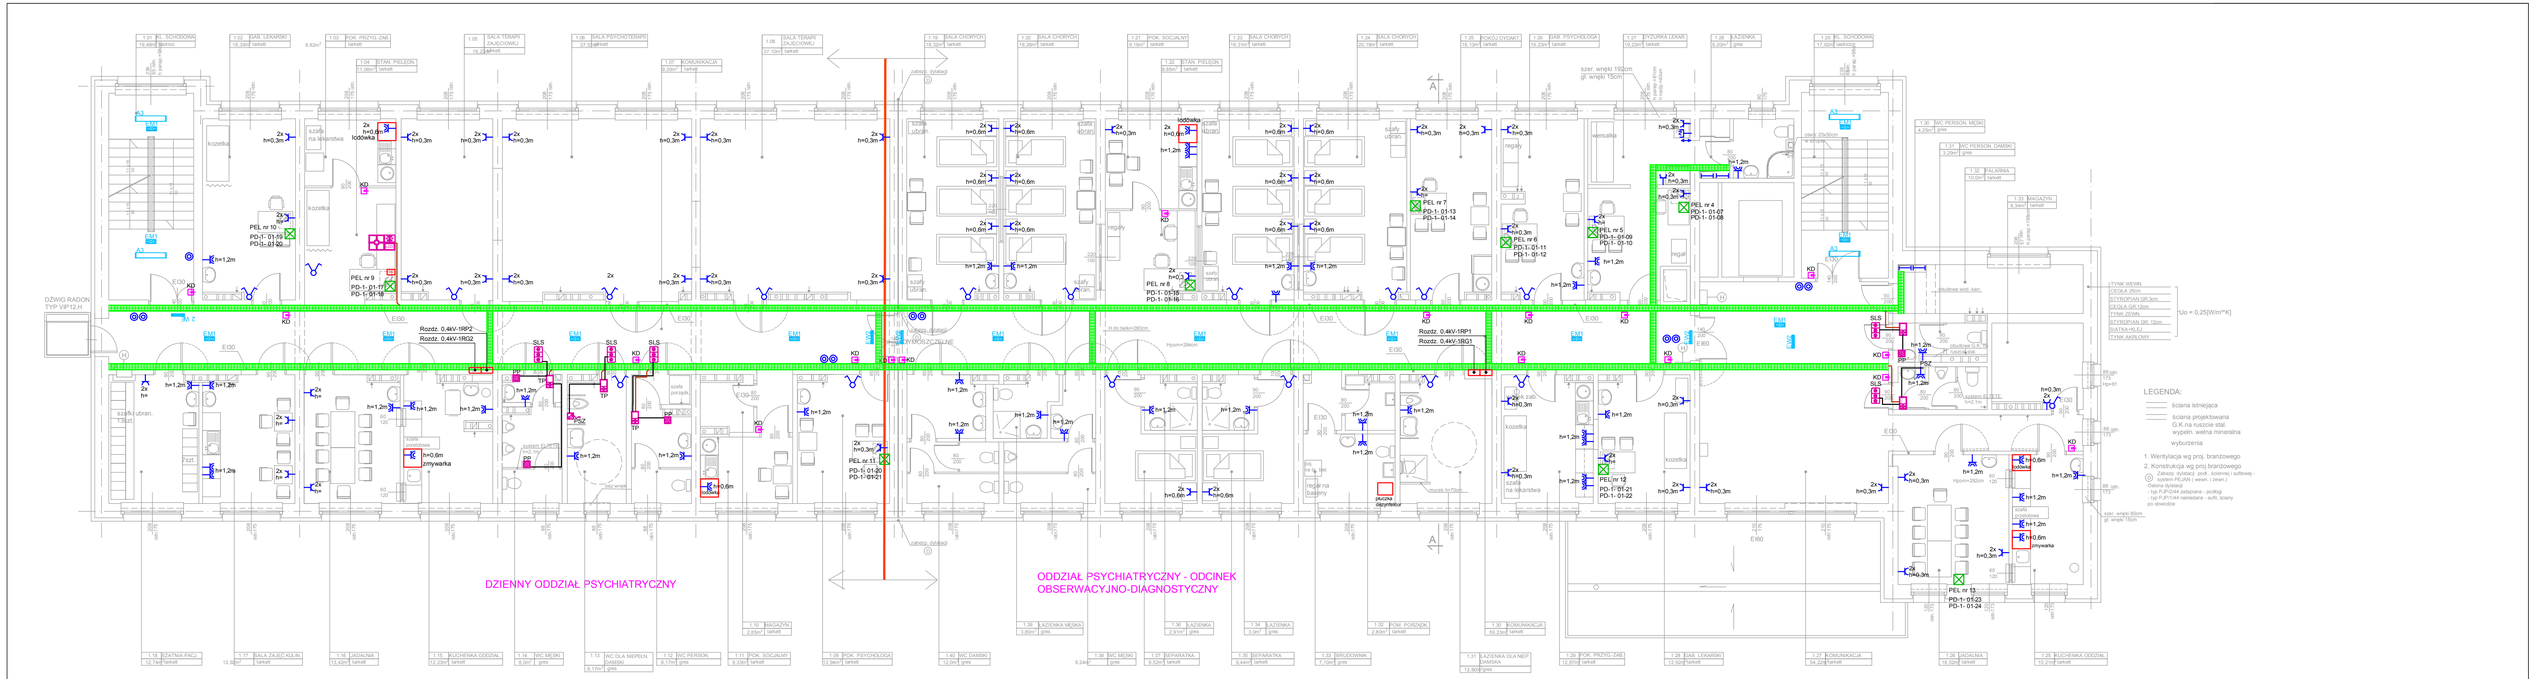

KONFIGURACJA PUNKTU PEL

INSTALACJA SIŁY I GNIAZD JEDNOFAZOWYCH:

- Gniazda jednofazowe podwójne
- Gniazda jednofazowe podwójne - bryzgoszczelne
- Gniazdo RTV, instalację doprowadzić do istniejącego punktu dystybucji sygnału TV, lokalizację należy uzgodnić wcześniej z inwestorem.

Trasa kablowa
Blaszane perforowane koryto kablowe o szerokości 300mm BAKS
Dwie półki kablowe podwieszone jedna pod drugą

- Domofon
- Centrala domofonu
- Zasilacze do klap p.poż.

UWAGI DO INSTALACJI SIŁY I GNIAZD JEDNOFAZOWYCH:

1. Instalację siły i gniazd jednofazowych należy prowadzić w przestrzeni międzystropowej po istniejących drabinkach kablowych w poszczególnych miejscach pod tynkiem.
2. Otwory w poszczególnych pomieszczeniach należy prowadzić zgodnie ze schematem strukturalnym.
3. Przy przejściach przez ściany i strony należy zastosować masy uszczelniające HILTI.
4. W toaletach należy zastosować gniazda jednofazowe bryzgoszczelne
5. W puszkach rozgałęziających zastosowa ć szybkozłączki WAGO
6. Wentylatory jednofazowe zlokalizowane w sanitariatach nale ży zasilić z instalacji oświetlenia.
7. Regulatory obrotów do wentylatorów zostały wydane w projekcie wentylacji i klimatyzacj

OKABLOWANIE STRUKTURALNE

1. Instalację siły i gniazd jednofazowych prowadzić: przewodem YDYżo 3x2,5.
2. W puszkach rozgałęznych zastosowac szybkozłączki WAGO
3. Kable sieciowe doprowadzic do punktu dystybucyjnego.
4. Podłaczenie punktu dystrybucyjnego z siecią telefoniczna oraz logiczna Szpitala jest poza zakresem projektu.
5. Zastosowac kable ekranowane LSOH kat.6.

PEL/K Punkt PEL składający sie z dwóch gniazd RJ45, dwóch gniazd typu DATA z kluczem (kolonu czerwonego) dwóch gniazd typu (drukarka).

PD Punkt dystybucyjny zlokalizowany w pomieszczeniu 0.02

PD-1-01-13
- KOLEJNY NUMER GNIAZDA RJ45
- NUMER PATCHPANELA
- NR PIĘTRA
- NAZWA PUNKTU DYSTRYBUCYJNEGO

INSTALACJA PRZYWOŁAWCZA OZNACZENIA:

- MP Manipulator przywoławczy przy oprawie naddzwiowej
- WP Wtykowe przyciski przywoławcze
- LP Panel pociągowy przywoławczy wodoszczelny montowany powyżej źródła wody
- PŁ Panel kasujący
- PS 16NH Panel sygnalizacyjny PS 16NN
- LS Lampka sygnalizacyjna

UWAGI DO INSTALACJI PRZYZYWOWEJ:

1. Panele kasujące PK oraz panele sygnalizacji alarmu PSA połączyć kasetorazowo z panelem sterującym PS16NH za pomocą kabla YTKSY 3x2x0,8mm.
2. Do paneli kasujących PK doprowadzić linie z lamp sygnalizacyjnych zlokalizowanych nad drzwiami większymi za pomocą kabla YTKSY 1x4x0,5mm oraz linie z manipulatorów przywoławczych MP , LP oraz wtyskowych przyciskow WP za pomocą kabla YTKSY 1x4x0,5mm.
3. Z tablic rozdz. należy doprowadzić do PK-16NN linie zasilające.

Legenda:

System przywoławczy Mediopt Care® Schima Sp. z o.o.

- CENTRALA — Centrala systemowa nr artykułu: 735000, montaż 1,6 – 1,8m
- TP — Terminal Pocjenta TP – nr artykułu: 735030, montaż 1,6 – 1,8m
- PSZ — Przycisk przywoławczy sznurkowy, nr artykułu 735100, montaż 2,2m
- PP — Przycisk przywoławczy, nr artykułu 735090, montaż 0,7–1,5m
- 120W — Zasilacz stabilizowany 24V DC, 5A, 120W nr artykułu: 957451
- Magistrala korytarzowa np. J-Y(ST)Y 3x2x0,8mm
- Magistrala salowa np. YTKSY 3x2x0,5mm

I PIĘTRO

P R A C O W N I A P R O J E K T O W A
mgr inż. arch. Halina Piotrowska-Hirszberg

OBIEKT	ZESPÓŁ ZAKŁADÓW OPIEKI ZDROWOTNEJ - PAWILON NR 4 OŚWIĘCIM, ul. WYSOKIE BRZEGI 4; Dz.nr 2007/16, obr.0001 Oświęcim ODDZIAŁ PSYCHIATRYCZNY I DZIENNY ODDZIAŁ PSYCHIATR.
RODZAJ OPRACOWANIA	PROJEKT BUDOWLANY - Rozmieszczenie urządzeń elektrycznych - RZUT I PIĘTRA
PROJEKTANT	mgr inż Adam Kaim upr. SLK/0734/POOE/05
SPRAWDZAJĄCY	mgr inż Adam Kulczyński upr. SLK/0729/POOE/05