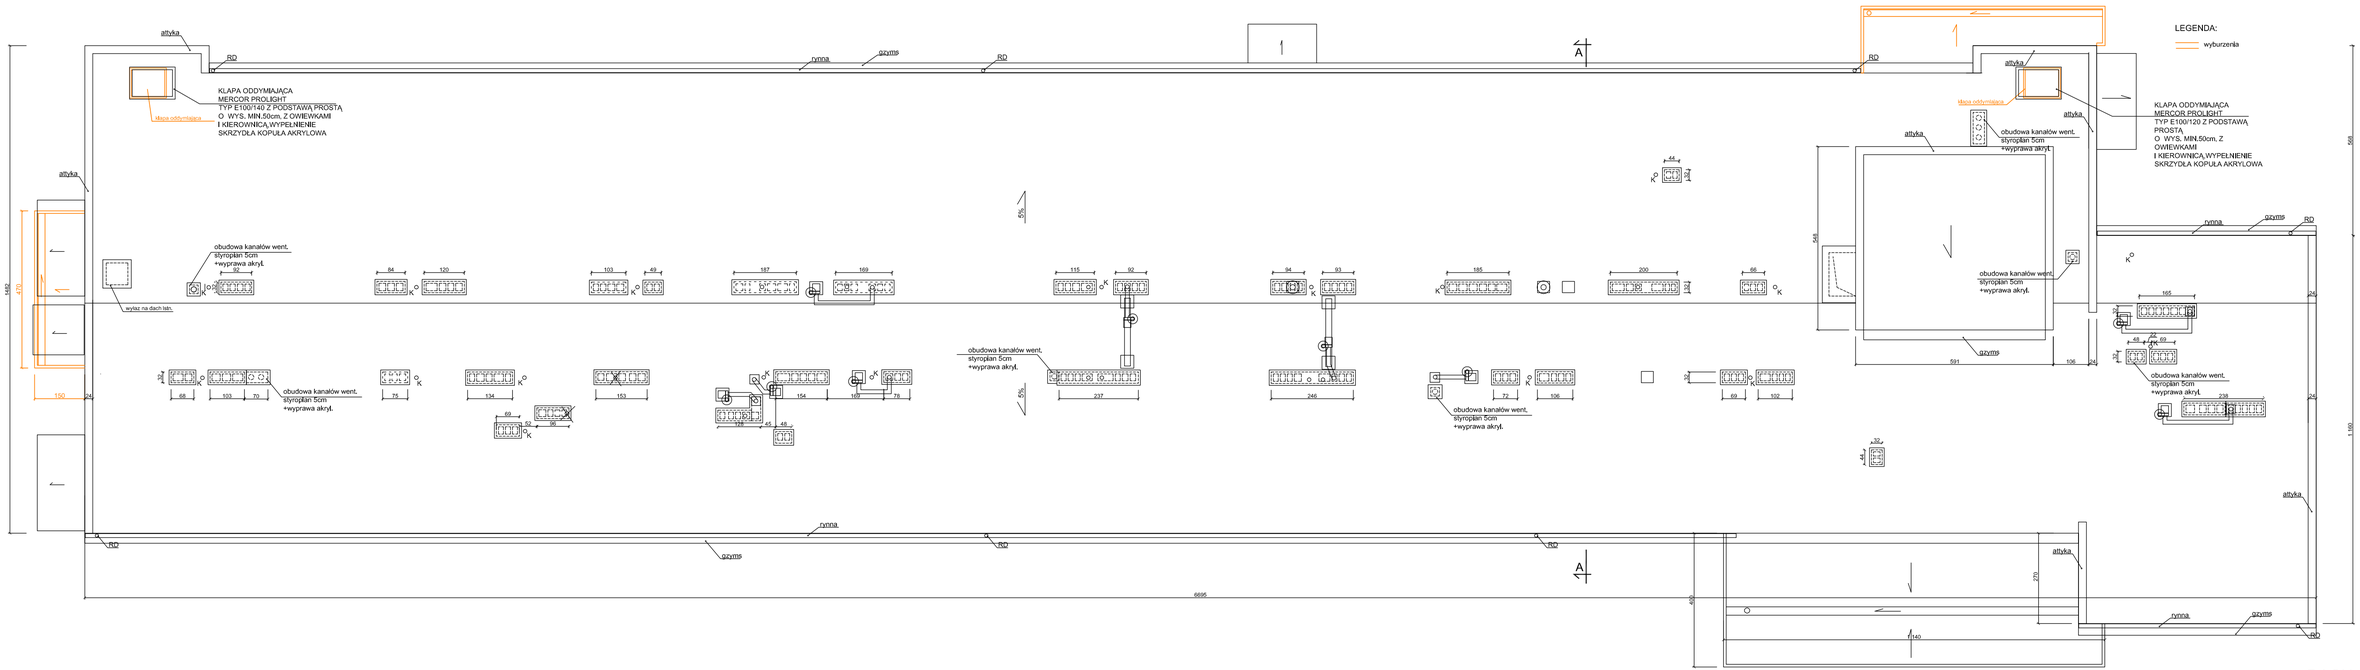

DACH

P R A C O W N I A P R O J E K T O W A
mgr inż. arch. Halina Piotrowska-Hirszberg

OBIEKT	ZESPÓŁ OPIEKI ZDROWOTNEJ - PAWILON NR 4 OŚWIĘCIM, ul. WYSOKIE BRZEGI 4; Dz.nr 2007/16, obr.0001 Oświęcim ODDZIAŁ PSYCHIATRYCZNY I DZIENNY ODDZIAŁ PSYCHIATR.	
RODZAJ OPRACOWANIA	PROJEKT WYKONAWCZY- RZUT DACHU	
PROJEKTANT	mgr inż. H. HIRSZBERG	NR UPR. 97/75-specj. archit.
SPRAWDZAJĄCY	mgr inż. D. SUCHY	NR UPR. 123/91-specj.archit.
DATA 05.2015r.	SKALA 1:100	NR RYS. 6