


OSŁONY WE WNĘKACH PODOKIENNYCH W POM. 1.44 i 1.46(separatka) - 2szt.

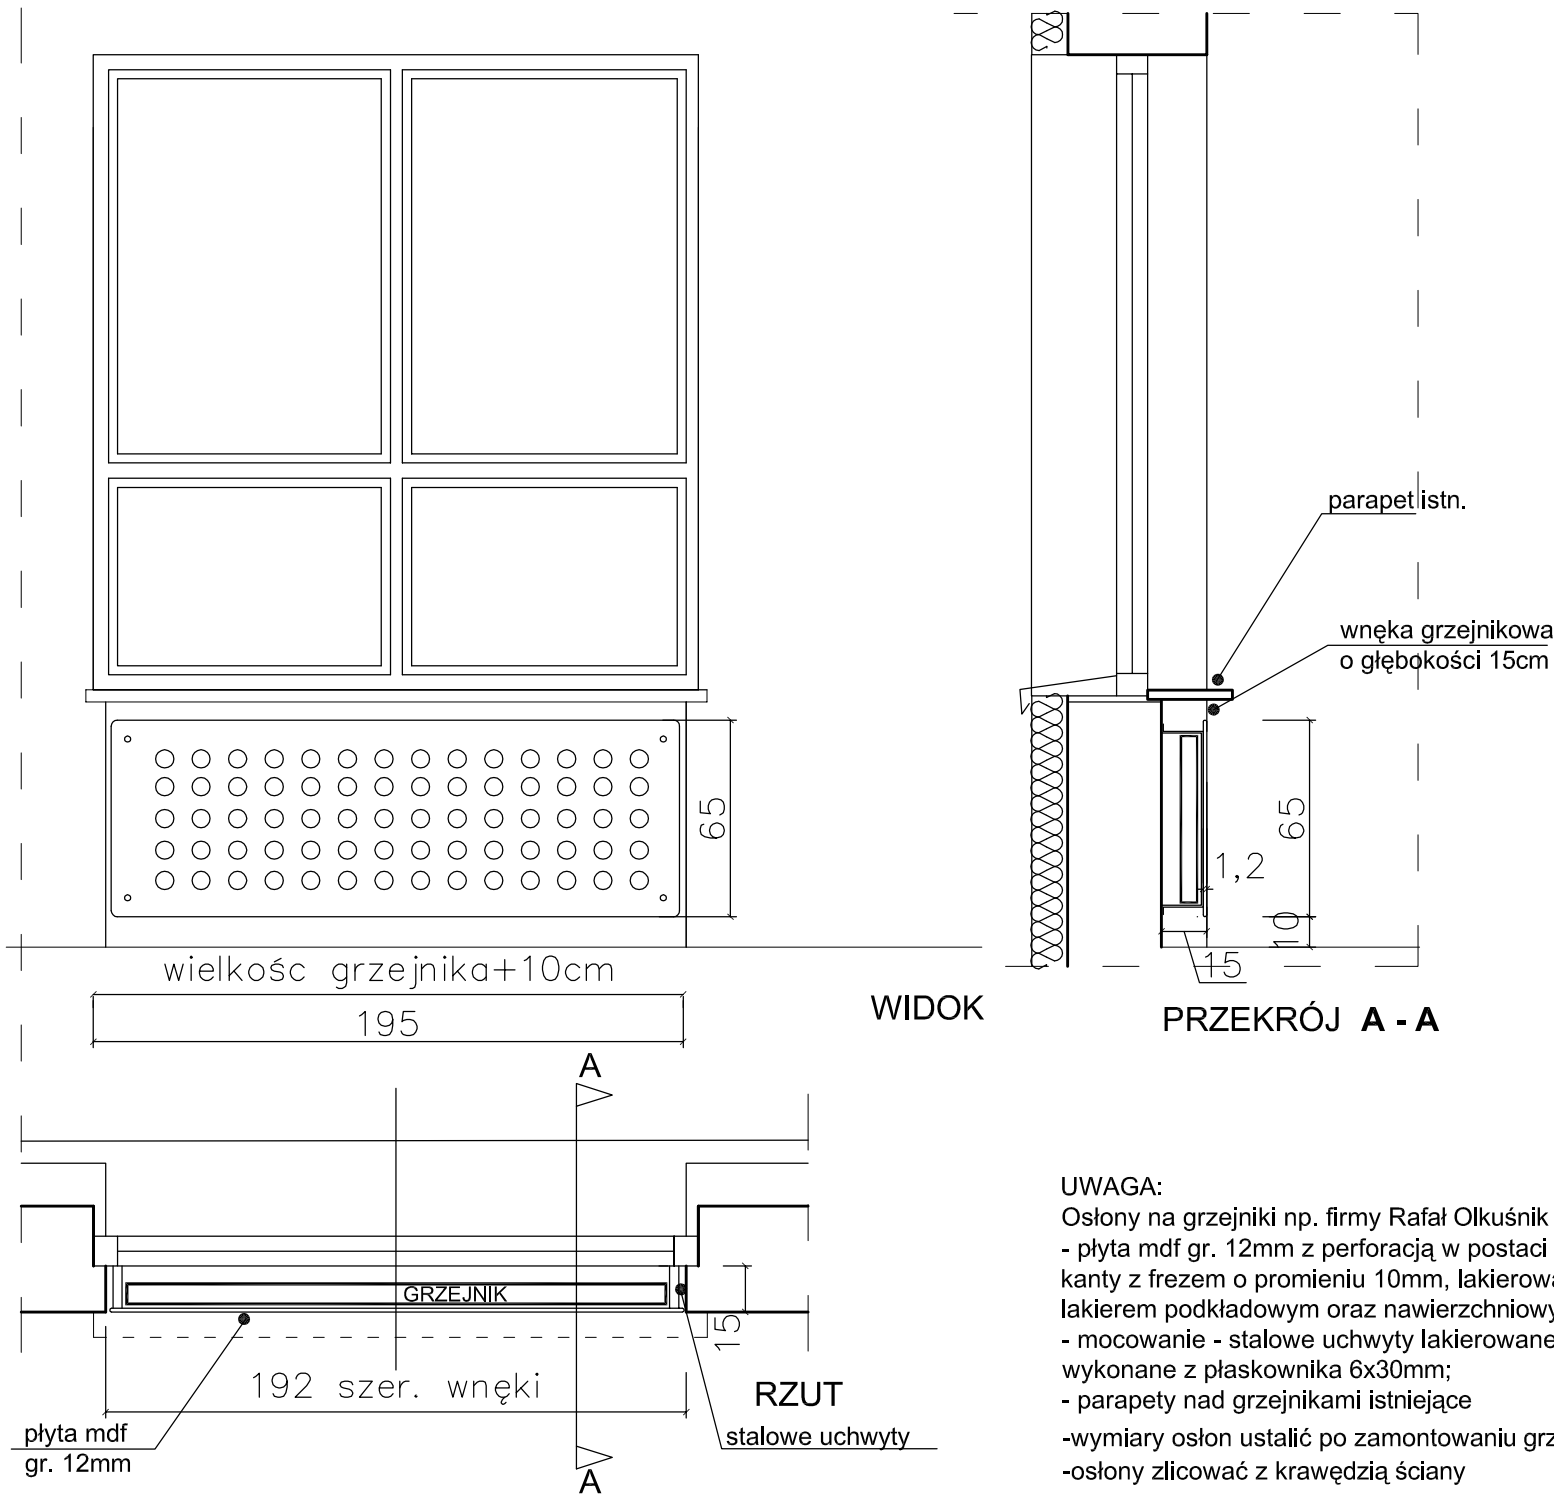

UWAGA:  
Osłony na grzejniki np. firmy Rafał Olkuśnik  
- płyta mdf gr. 12mm z perforacją w postaci okrągłych otworów Ø60mm, kanty z frezem o promieniu 10mm, lakierowana dwuskładnikowym lakierem podkładowym oraz nawierzchniowym;  
- mocowanie - stalowe uchwyty lakierowane w kolorze płyty, wykonane z płaskownika 6x30mm;  
- parapety nad grzejnikami istniejące  
-wymiały osłon ustalić po zamontowaniu grzejników  
-osłony zlicować z krawędzią ściany

PRACOWNIA PROJEKTOWA		
mgr inż. arch. Halina Piotrowska-Hirszberg		
OBIEKT	ZESPÓŁ OPIEKI ZDROWOTNEJ - PAWILON NR 4 OŚWIĘCIM, ul. WYSOKIE BRZEGI 4; Dz.nr 2007/16, obr.0001 Oświęcim ODDZIAŁ PSYCHIATRYCZNY I DZIENNY ODDZIAŁ PSYCHIATR.	
RODZAJ OPRACOWANIA	PROJEKT WYKONAWCZY OSŁONA GRZEJNIKOWA W SEPARATKACH	
PROJEKTANT	mgr inż. H. HIRSZBERG	NR UPR. 97/75-specj. archit.
SPRAWDZAJĄCY	mgr inż. D. SUCHY	NR UPR. 123/91-specj.archit.
DATA	05.2015r.	SKALA 1:25
		NR RYS. 21