Rzut z góry

skala 1:50

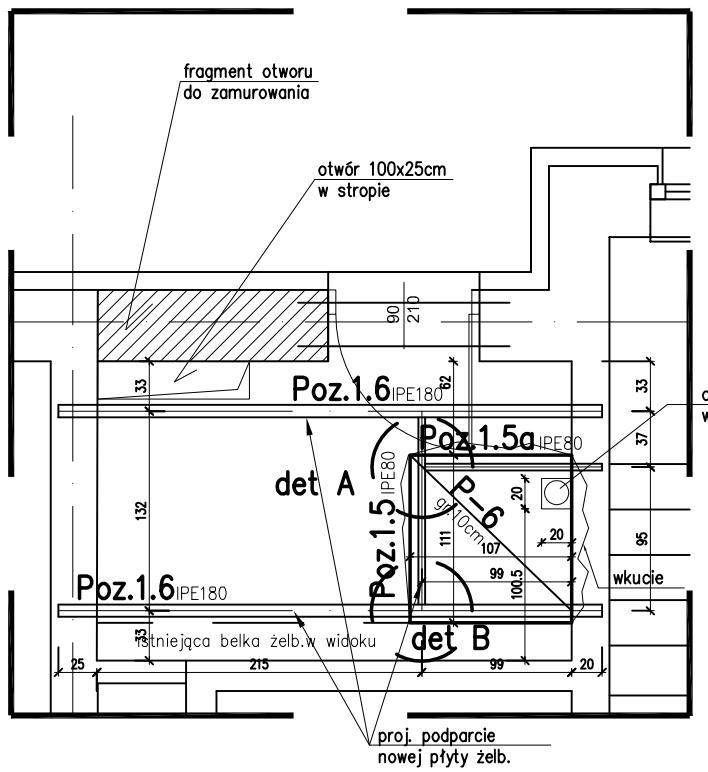

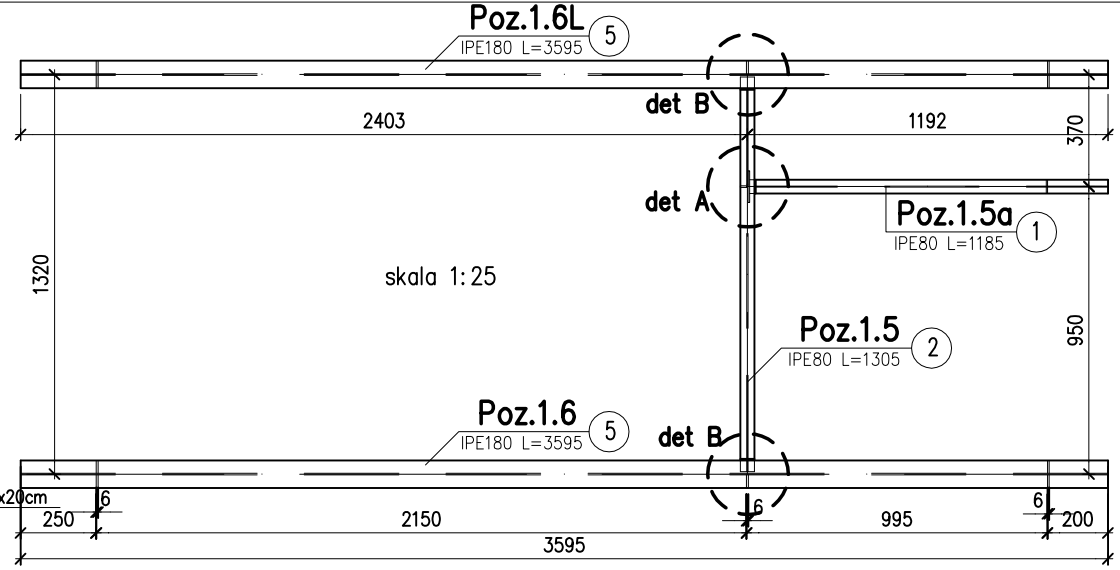

Detal A

Przekrój 1–1

skala 1:10

Przekrój 2–2

skala 1:10

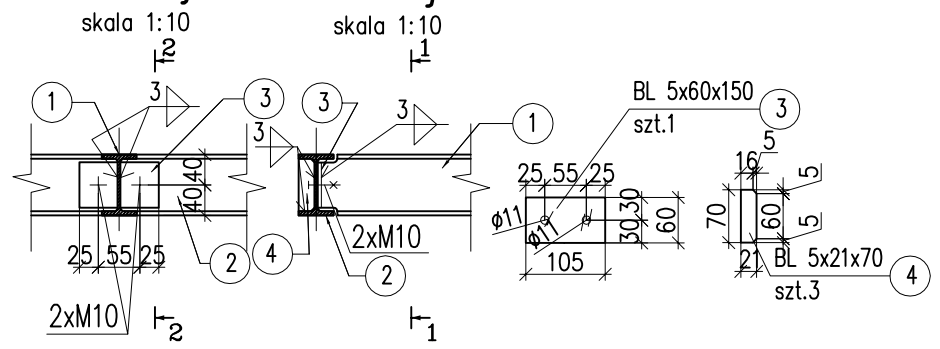

Przekrój 5–5

skala 1:10

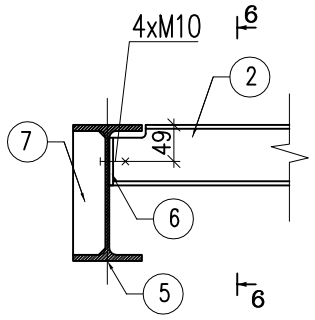

Przekrój 6–6

skala 1:10

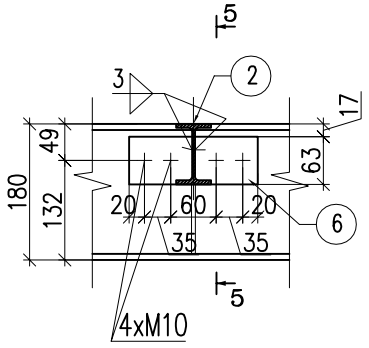

Detal B

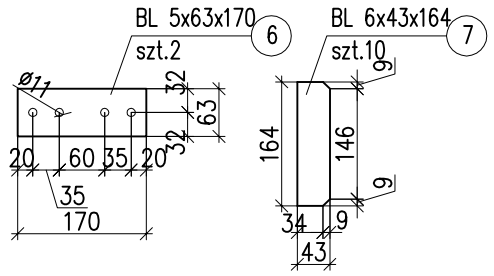

Poz.	Ilość	Element	Dług. [mm]	Ciężar jedn.	Ciężar 1 szt. [kg]	Ciężar całk. [kg]	Materiał
		POZYCJE STALOWE	mb	1			
1	1	IPE80	1185	6,00	7,11	7,11	S235JR
2	1	IPE80	1305	6,00	7,83	7,83	S235JR
3	1	Bl 5 x 60	150	2,36	0,35	0,35	S235JR
4	3	Bl 5 x 21	70	0,82	0,06	0,17	S235JR
5	1	IPE180	3595	18,80	67,59	67,59	S235JR
6	2	Bl 6 x 63	170	2,97	0,50	1,01	S235JR
7	10	Bl 6 x 43	164	2,03	0,33	3,32	S235JR
		Dodatek na spoiny:	2,0%			**1,35**	
					RAZEM	**88,73**	**x 1 =**
	10	Śruba M10 x 110 kl.5.8					
	10	Nakrętka M10 kl.5					
	20	Podkładek M10					

Przekrój 4–4

skala 1:10

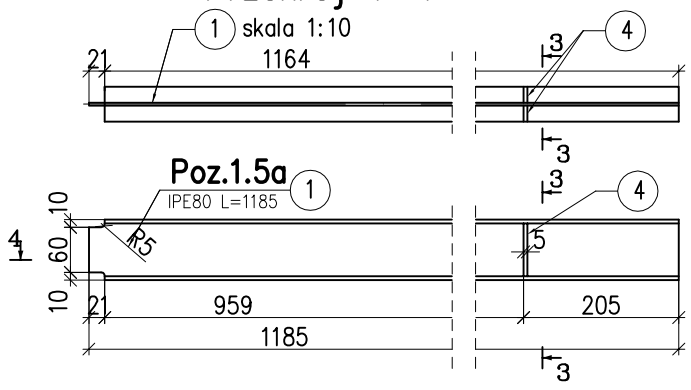

Przekrój 3–3

skala 1:10

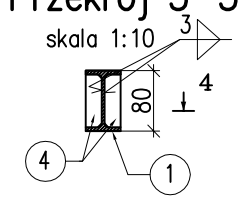

Przekrój 7–7

skala 1:10

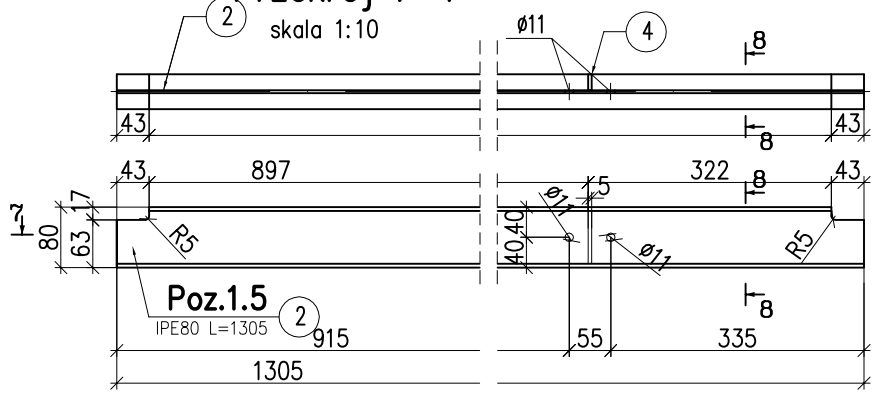

Przekrój 8–8

skala 1:10

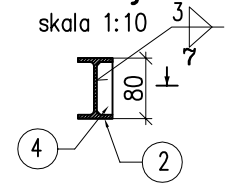

Przekrój 9–9

skala 1:10

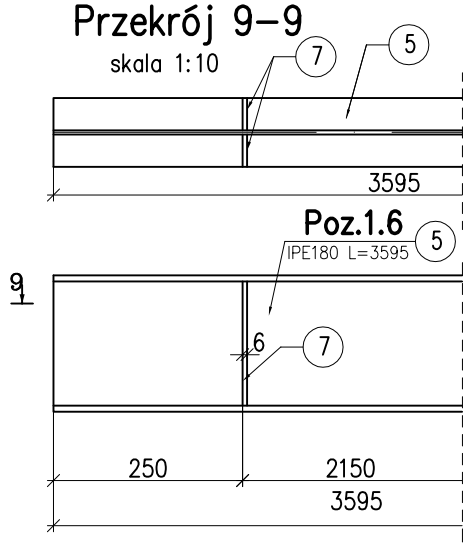

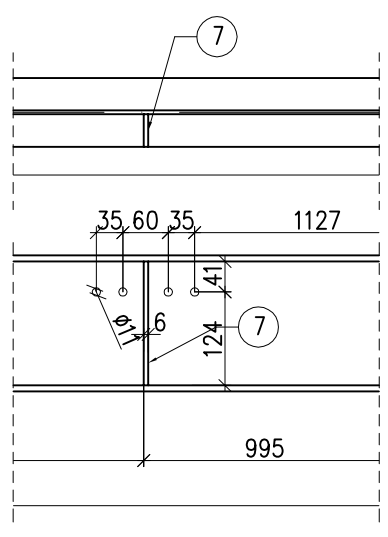

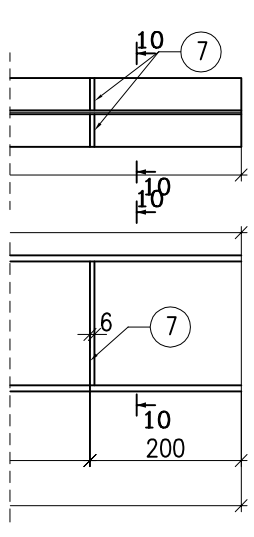

Przekrój 10–10

skala 1:10

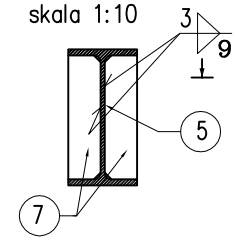

STAL S235JR

UWAGI:

1. Rysunek rozpatrywać łącznie z rys. K-2 /dokładne rozmieszcz. elementów/oraz rysunkami pozostałych branż, oraz PW-K13 i PW-K14
2. Warunki wykonania i montażu konstrukcji stalowej zgodnie z PN-B-06200 i 2002
3. Klasa spawania wg PN-87/M-69008: klasa konstrukcji stalowej 2
4. Poziom jakości złączy spawanych C (wg PN-EN-25817)
5. Materiały: stal konstrukcyjna S235JR
7. Jeżeli nie zaznaczono inaczej, spoiny wykonywać jako pachwinowe, ciągłe na całej długości przylegania elementów
   - dwustronne, a=0,5 grubości cieńszego z łączonych elementów
   - jednostronne, a=0,7 grubości cieńszego z łączonych elementów
8. Należy przestrzegać przepisów BHP
9. Zmiany w projekcie wraz z nowoprojektowanymi elementami są zmianami istotnymi wg Prawa Budowlanego Art.36a i wymagają zmiany pozwolenia na budowę.
10. Wszystkie wymiary sprawdzić na budowie i dostosować do nich wykonywane elementy
11. Czytać z projektem budowlanym
12. Poz.1.6L wykonać jako lustro Poz.1.6

Oparcie belki stalowej

skala 1:10

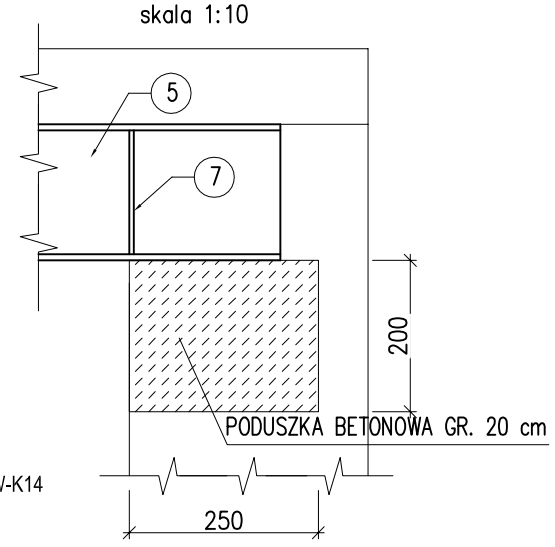

Ruszt stalowy Poz-1.5 i Poz-1.6- parter

P R A C O W N I A P R O J E K T O W A

mgr inż. arch. Halina Piotrowska-Hirszberg

OBIEKT	ZESPÓŁ OPIEKI ZDROWOTNEJ - PAWILON NR 4 OŚWIĘCIM, ul. WYSOKIE BRZEGI 4; Dz.nr 2007/16, obr.0001 Oświęcim ODDZIAŁ PSYCHIATRYCZNY I DZIENNY ODDZIAŁ PSYCHIATR.
RODZAJ OPRACOWANIA	PROJEKT WYKONAWCZY Ruszt stalowy Poz-1.5 i Poz-1.6- parter
PROJEKTANT	mgr inż. Bogdan Stefański — NR UPR. 1563/94-specj. konstr-bud.
SPRAWDZAJĄCY	mgr inż. Agnieszka Cholewa-Juszczyk — NR UPR. MAP/0090/POOK/10 -specj.konstr.-bud.
DATA 05.2015r.	SKALA 1:50/25/10 — PW-K15