Rzut z góry

skala 1:50

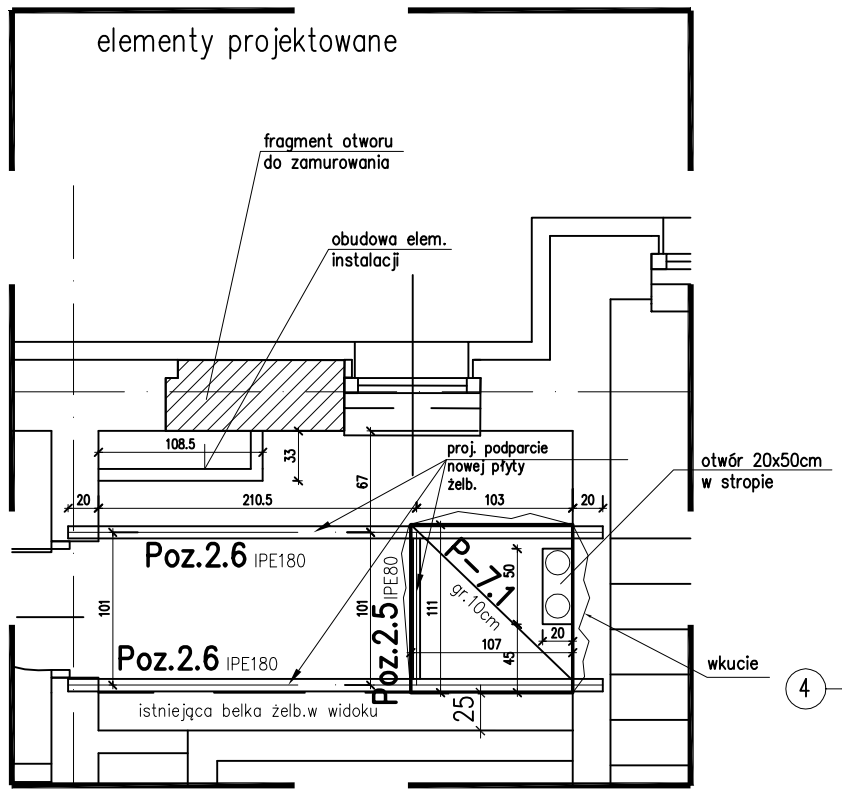

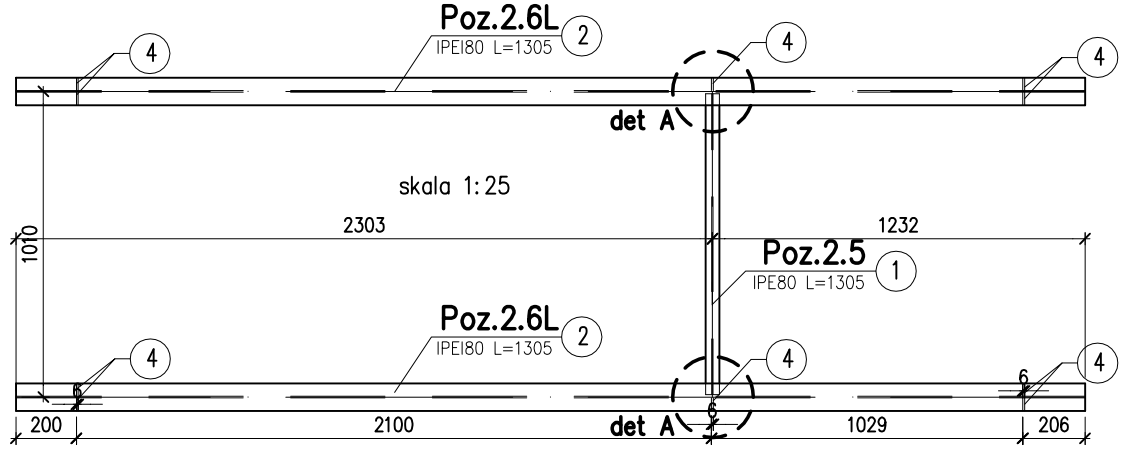

Przekrój 1–1

skala 1:10

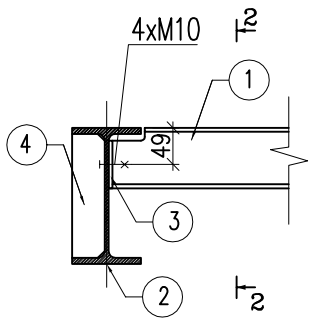

Przekrój 2–2

skala 1:10

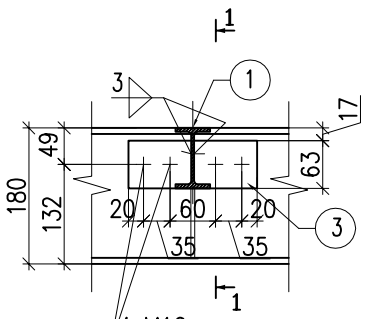

Detal A

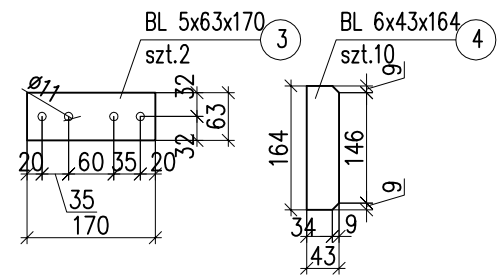

Przekrój 4–4

skala 1:10

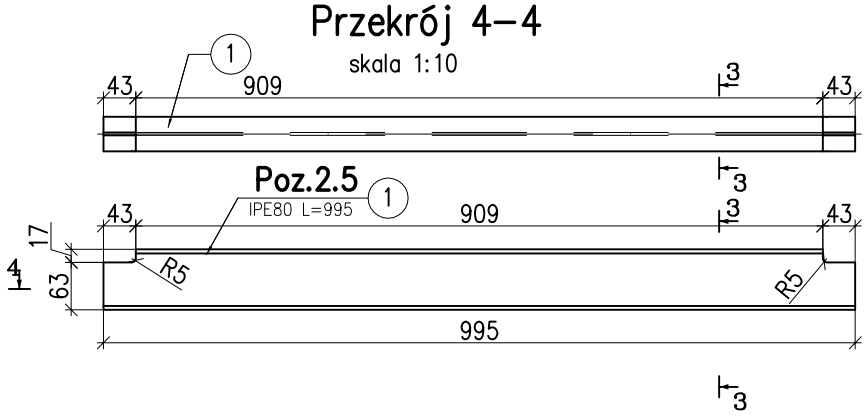

Przekrój 3–3

skala 1:10

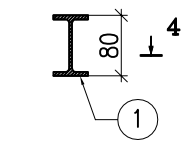

Oparcie belki stalowej

skala 1:10

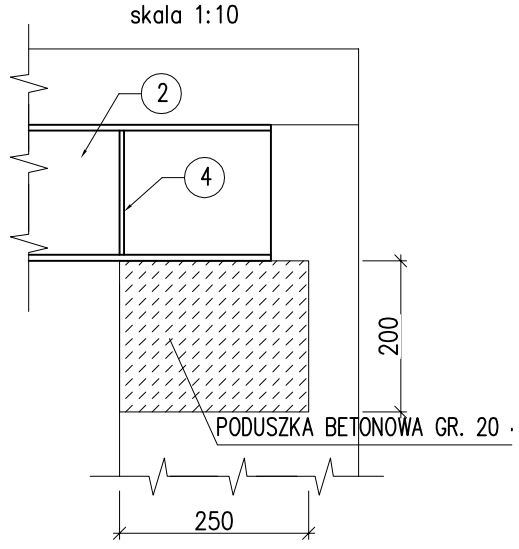

Przekrój 5–5

skala 1:10

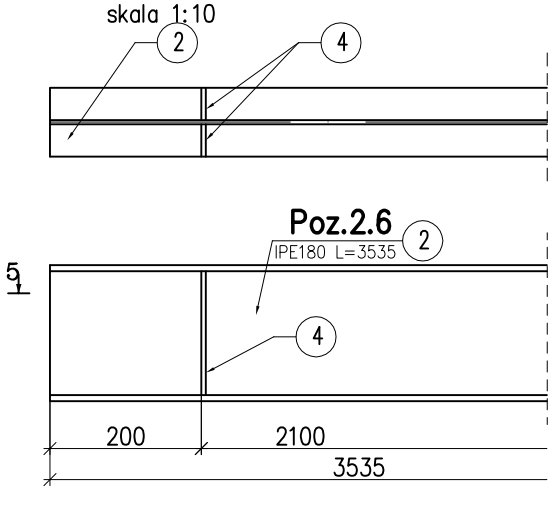

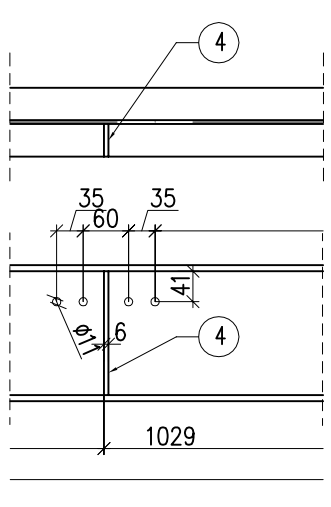

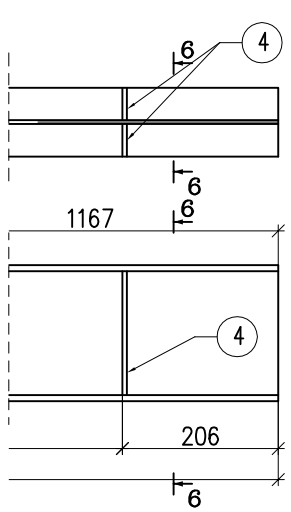

Przekrój 6–6

skala 1:10

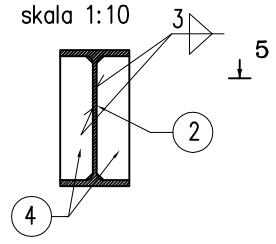

STAL S235JR

UWAGI:

1. Rysunek rozpatrywać łącznie z rys. K-3 /dokładne rozmieszcz. elementów/oraz rysunkami pozostałych branż, oraz PW-K16, płyta P-7.1 wg rysunku PW-K10
2. Warunki wykonania i montażu konstrukcji stalowej zgodnie z PN-B-06200 i 2002
3. Klasa spawania wg PN-87/M-69008: klasa konstrukcji stalowej 2
4. Poziom jakości złączy spawanych C (wg PN-EN-25817)
5. Materiały: stal konstrukcyjna S235JR
7. Jeżeli nie zaznaczono inaczej, spoiny wykonywać jako pachwinowe, ciągłe na całej długości przylegania elementów
   - dwustronne, a=0,5 grubości cieńszego z łączonych elementów
   - jednostronne, a=0,7 grubości cieńszego z łączonych elementów
8. Należy przestrzegać przepisów BHP
9. Zmiany w projekcie wraz z nowoprojektowanymi elementami są zmianami istotnymi wg Prawa Budowlanego Art.36a i wymagają zmiany pozwolenia na budowę.
10. Wszystkie wymiary sprawdzić na budowie i dostosować do nich wykonywane elementy
11. Czytać z projektem budowlanym
12. Poz.2.6L wykonać jako lustro Poz.2.6

Poz.	Ilość	Element	Dług. [mm]	Ciężar jedn.	Ciężar 1 szt. [kg]	Ciężar całk. [kg]	Materiał
		POZYCJE STALOWE	mb	1			
1	1	IPE80	995	6,00	5,97	5,97	S235JR
2	2	IPEI80	3535	18,80	66,46	132,92	S235JR
3	2	Bl 6 x 63	170	2,97	0,50	1,01	S235JR
4	10	Bl 6 x 43	164	2,03	0,33	3,32	S235JR
		Dodatek na spoiny:	2,0%			**0,07**	
					RAZEM	**143,28**	**x 1 =**
	8	Śruba M10 x 110 kl.5.8					
	8	Nakrętka M10 kl.5					
	16	Podkładek M10					

Ruszt stalowy Poz-2.5 i Poz-2.6- I piętro

PRACOWNIA PROJEKTOWA
mgr inż.arch.Halina Piotrowska-Hirszberg

OBIEKT	ZESPÓŁ OPIEKI ZDROWOTNEJ - PAWILON NR 4 OŚWIĘCIM, ul. WYSOKIE BRZEGI 4; Dz.nr 2007/16, obr.0001 Oświęcim ODDZIAŁ PSYCHIATRYCZNY I DZIENNY ODDZIAŁ PSYCHIATR.
RODZAJ OPRACOWANIA	PROJEKT WYKONAWCZY Ruszt stalowy Poz-2.5 i Poz-2.6- I piętro
PROJEKTANT	mgr inż. Bogdan Stefański — NR UPR. 1563/94-specj. konstr-bud.
SPRAWDZAJĄCY	mgr inż. Agnieszka Cholewa-Juszczyk — NR UPR. MAP/0090/POOK/10 -specj.konstr.-bud.
DATA 05.2015r.	SKALA 1:50/25/10 — PW-K17