
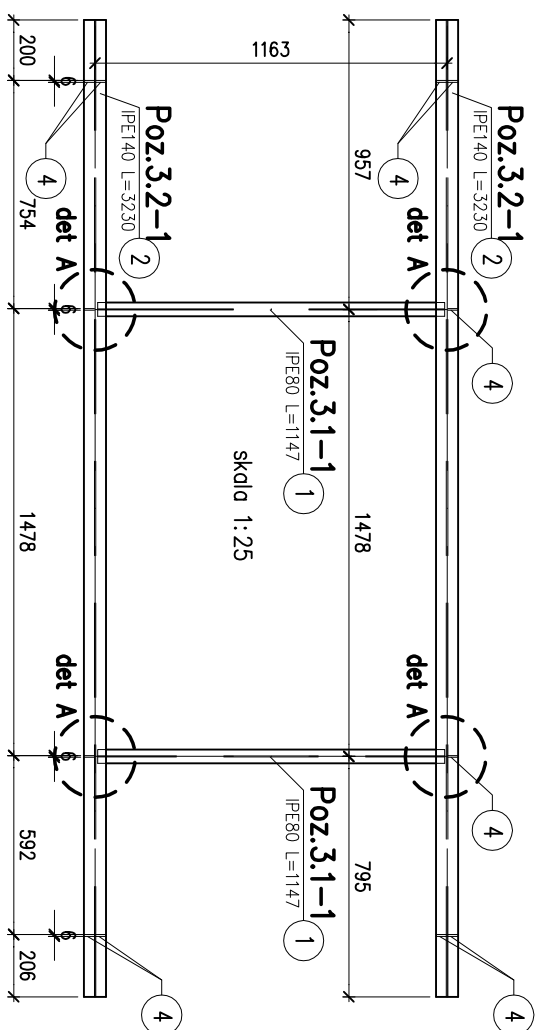


## Rzut z góry

skala 1:50

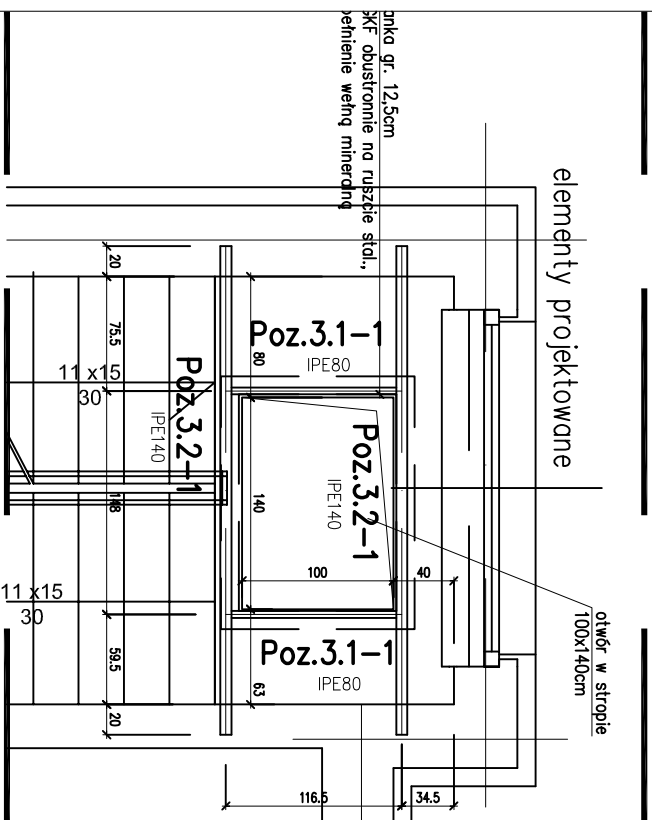


## Przekrój 1-1

skala 1:10

## Przekrój 2-2


skala 1:10

## Detail A

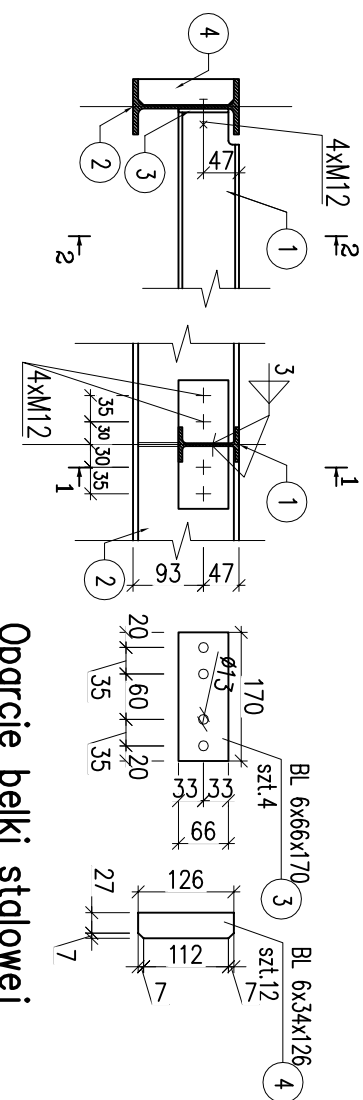


## Przekrój 4-4

skala 1:10

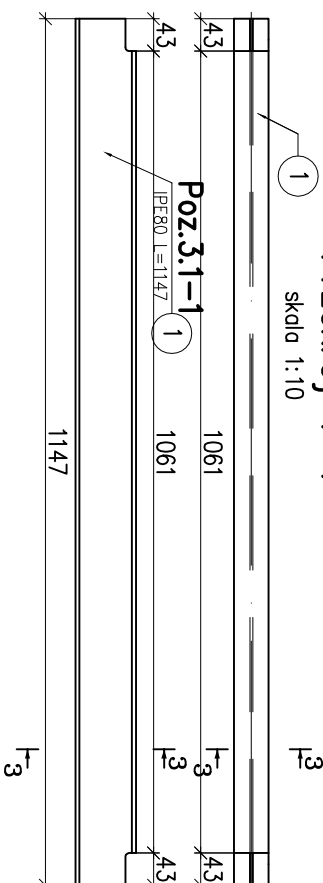


### Przekrój 3-3

skala 1:10

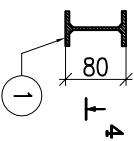


## Oparcie belki stalowej

Skala 1:10

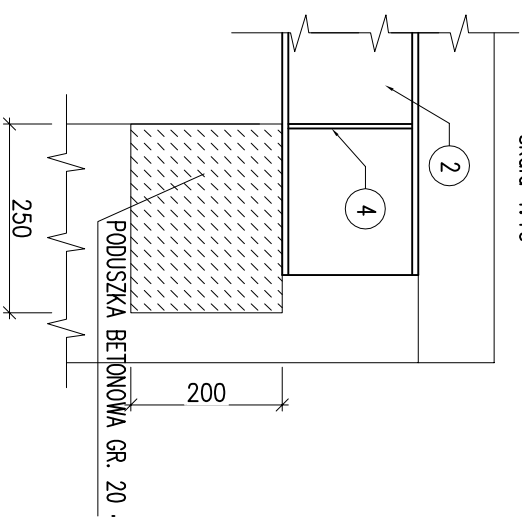


### Przekrój 5-5

skala 1:10

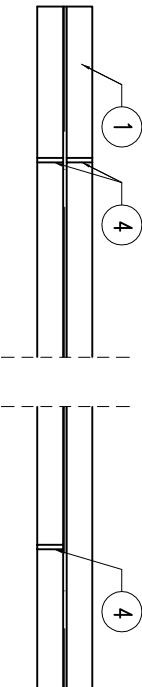

### Przekrój 6-6

skala 1:10

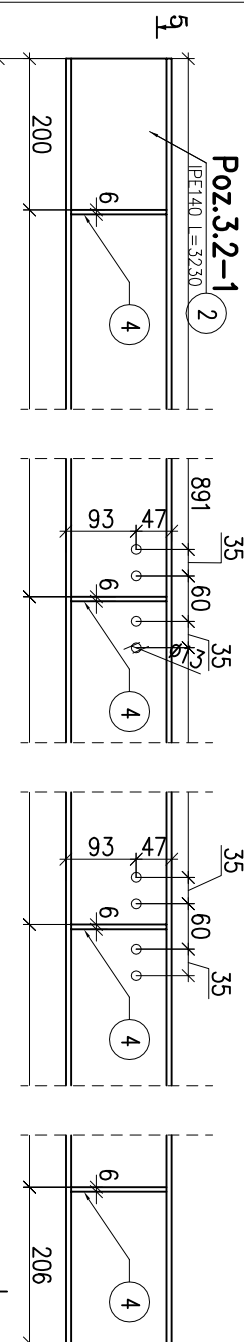[illegible]

# STAL S235JR

UWAGI:

1. Rysunek rozpatrywać łącznie z rys. K-4 i dokładne rozmieszczenie elementów oraz rysunkami pozostałych branż, oraz PW-K-18
2. Warunki wykonania i montażu konstrukcji stalowej zgodnie z PN-B-062001:2002
3. Klasa spawania wg PN-87/M-69008: klasa konstrukcji stalowej 2
4. Pozostali klasę złączy spawanych C (wg PN-EN-25817)
5. Materiały: stal konstrukcyjna S235JR
7. Jeżeli nie zaznaczono inaczej, spoiny wykonywać jako pachwinowe, ciągłe na całej długości przylęgania elementów
- dwustronne, a=0,5 grubości cieńszego z łączonych elementów
- jednostronne, a=0,7 grubości cieńszego z łączonych elementów
8. Należy przestrzegać przepisów BHP
9. Zmiany w projekcie wraz z nowopojektowanymi elementami są zmiennymi siłownymi wg Prawa Budowlanego Art.36a i wymagają zmiany pozwolenia na budowę.
10. Wszelkie zmiany sprawdzić na budowie i dostosować do nich wykonywane elementy
11. Czytać z projektem budowlanym
12. Poz.3.2L wykonać jako lustro Poz.3.2

<h1 style="text-align: center;">P R A C O W N I A   P R O J E K T O W A</h1> <p style="text-align: center;">mgr inż. arch. Halina Piotrowska-Hirsberg</p>			
<b>OBIĘT</b> <b>ZESPÓŁ OPIEKI ZDROWOTNEJ - PAWILON NR 4</b> <b>OŚWIECIM, ul. WYSOKIE BRZEGI 4; Dz.nr 2007/16, obr.0001 Oświęcim</b> <b>ODDZIAŁ PSYCHIATRYCZNY I DZIENNY ODDZIAŁ PSYCHIATR.</b>			
<b>RODZAJ OPRACOWANIA</b> <b>PROJEKT WYKONAWCZY</b> <b>Ruszt stalowy Poz-3.1-1 i Poz-3.2-2- II piętro</b>			
<b>PROJEKTANT</b> mgr inż. Bogdan Sieniński	NR UPR. 1563/04-specj. konstr.-bud.		
<b>SPRAWDZAJĄCY</b> mgr inż. Agnieszka Cholewa-Juszczak -specj.konstr.-bud.	NR UPR. MAP/0080/POOK/10		
<b>DATA</b> 05.2015r.	<b>SKALA</b> 1:50/25/10	<b>PW-K20</b>	