


N1/W1

ukł. wentylacji pom. szatni

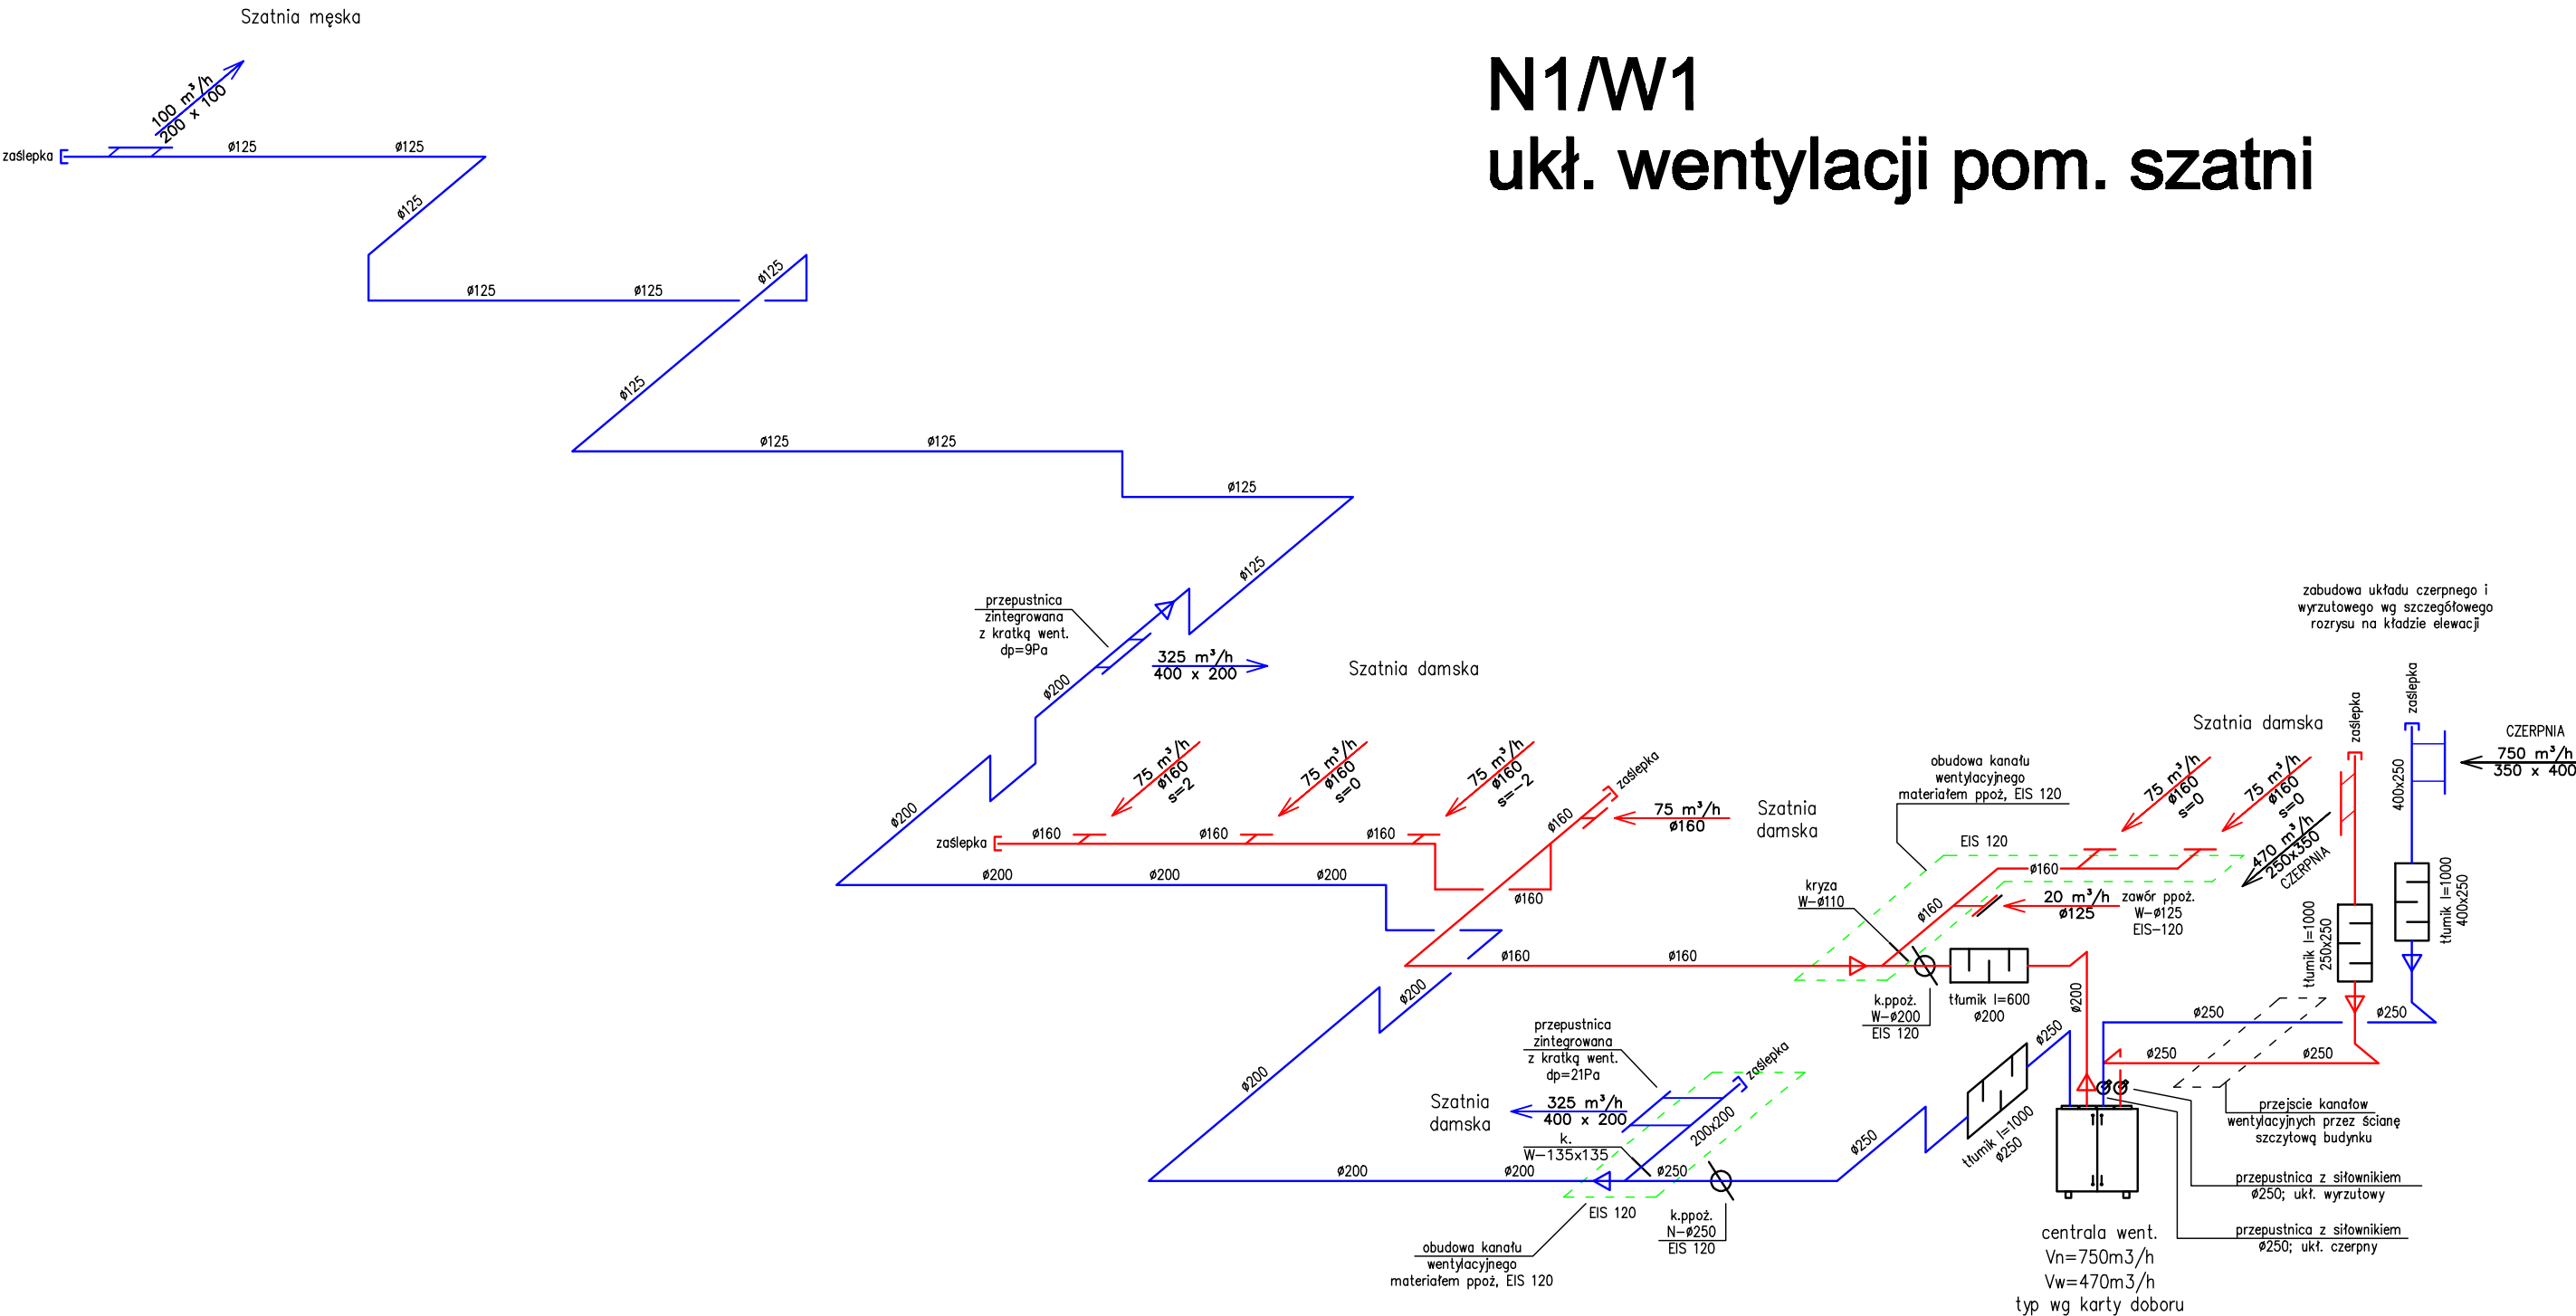

LEGENDA:

- Kłapa p.poz. - wymiar

- przepustnica z siłownikiem - wymiar

- kryza osiowo-symetryczna - wymiar

- szczelina na zaworze went.

- Centrała wentylacyjna

- Tłumik kanałowy prostokątny

- Redukcja

- Zaslepka

- Instalacja went. wydiewna:
- Strumień objętościowy pow. went.
- Wymiar kanału wentylacyjnego

- Instalacja went. nawiewna:
- Strumień objętościowy pow. went.
- Wymiar kanału wentylacyjnego

- Pomieszczenie

PRACOWNIA PROJEKTOWA mgr inż. arch. Halina Piotrowska-Hirszberg		
OBIEKT ZESPÓŁ OPIEKI ZDROWOTNEJ - PAWILON NR 4 OŚWIĘCIM, ul. WYSOKIE BRZEGI 4; Dz.nr 2007/16, obr.0001 Oświęcim ODDZIAŁ PSYCHIATRYCZNY I DZIENNY ODDZIAŁ PSYCHIATR.		
RODZAJ OPRACOWANIA	PROJEKT WYKONAWCZY - INST. WENTYLACJI SCHEMAT INST. WENTYLACJI N1/W1	
PROJEKTANT	mgr inż. Adam BLACHUT	NR UPR. 454/02
OPRACOWAŁ	mgr inż. Tomasz PLEWIŃSKI	
SPRAWDZAJĄCY	mgr inż. Arkadiusz ŚWISTEK	NR UPR. 18/02
DATA 03.2015r.	SKALA ==	NR RYS. W-07