Nr odpływu	3.18	3.19	3.20	3.21	3.22	3.23	3.24	3.25	3.26	3.27	3.28	3.29	3.30	3.31	3.32	3.33	3.34
Nazwa odpływu	Instalacja oświetlenia pom.0.09;0.08; 0.07	Instalacja oświetlenia pom.0.06;0.05; 0.04	Instalacja oświetlenia - piwnica pom.-1.12; -1.06;-1.10	Instalacja oświetlenia - piwnica pom.-1.08;-1.09;	Instalacja oświetlenia - piwnica pom.-1.02;-1.03; -1.04	Rezerwa	Instalacja oświetlenia klatka schodowa pom-1.01	Instalacja oświetlenia klatka schodowa pom-1.05	Instalacja oświetlenia pom.0.10	Rezerwa	Rezerwa	Rezerwa	Zasilanie jednostki zewn. kliamtyzatora F.1	Zasilanie jednostki zewn. kliamtyzatora F.2	Rezerwa	Zasilanie PEL nr 1,2,3,4	Rezerwa
Moc [kW]	---	---	---	-	-	-	-	-	-	-	-	-	-	-	-	-	-
Prad [A]	<16	<16	<16	<16	<16	<16	<16	<16	<16	<16	<16	<16	<16	<16	<16	<16	<16

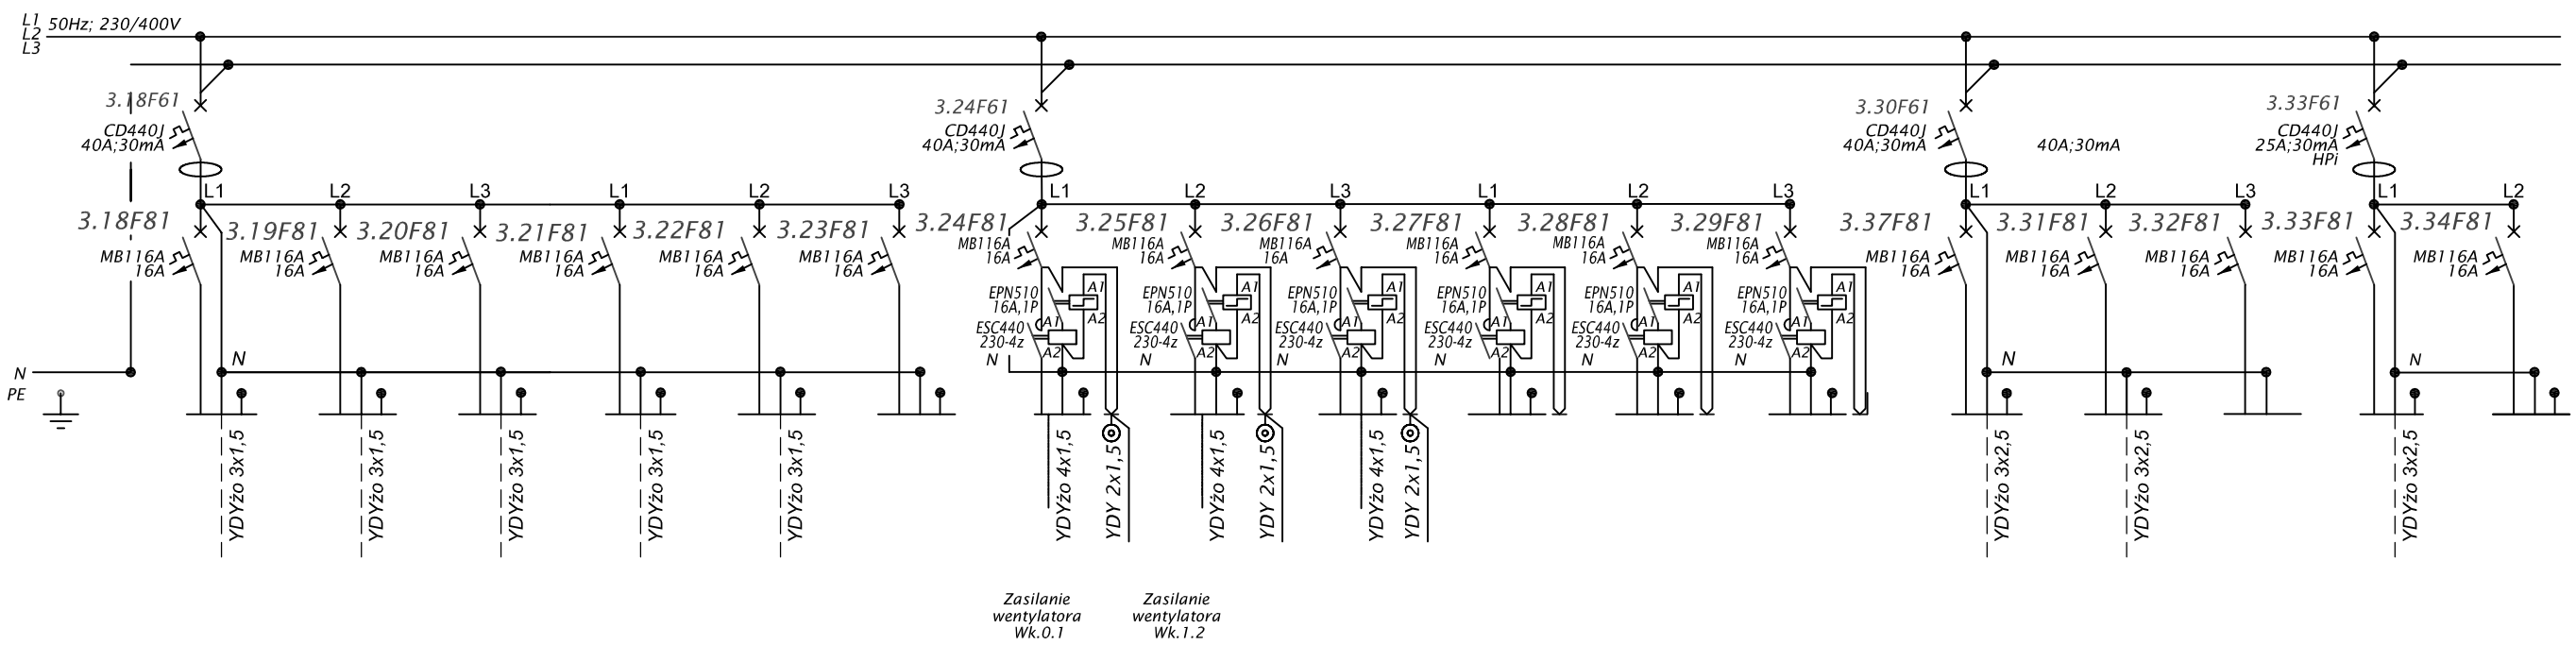

Nr odpływu	3.35	3.36	3.37	3.38	3.39	3.40	3.41	3.42	3.43	3.44	3.45	3.46	3.47	3.48	3.49
Nazwa odpływu	Zasilanie gniazd jednof. pom. 0.10	Zasilanie gniazd jednof. pom. 0.08;0.07	Zasilanie gniazd jednof. pom. 0.05;0.06	Zasilanie gniazd jednof. pom. 0.04	Zasilanie gniazd jednof. pom. 0.02	Zasilanie klimatyzatora F.2 - jednostka wewnetrzna	Zasilanie gniazd jednof. piwnica - pom. -1.12; -1.06	Zasilanie gniazd jednof. piwnica - pom. -1.09; -1.10;-1.08,	Zasilanie gniazd jednof. piwnica - pom. -1.04;-1.03;-1.02	Zasilanie klimatyzatora F.1 - jednostka wewnetrzna	Zasilanie wentylatora Wk.0.1	Rezerwa	Sterowanie oświetleniem zewnętrznym	Zasilanie oświetlenia	Zasilanie oświetlenia
Moc [kW]	-	-	-	-	-	-	-	-	-	-	-	-	-	-	-
Prad [A]	<16	<16	<16	<16	<16	<16	<16	<16	<16	<16	<16	<16	<16	<16	<16

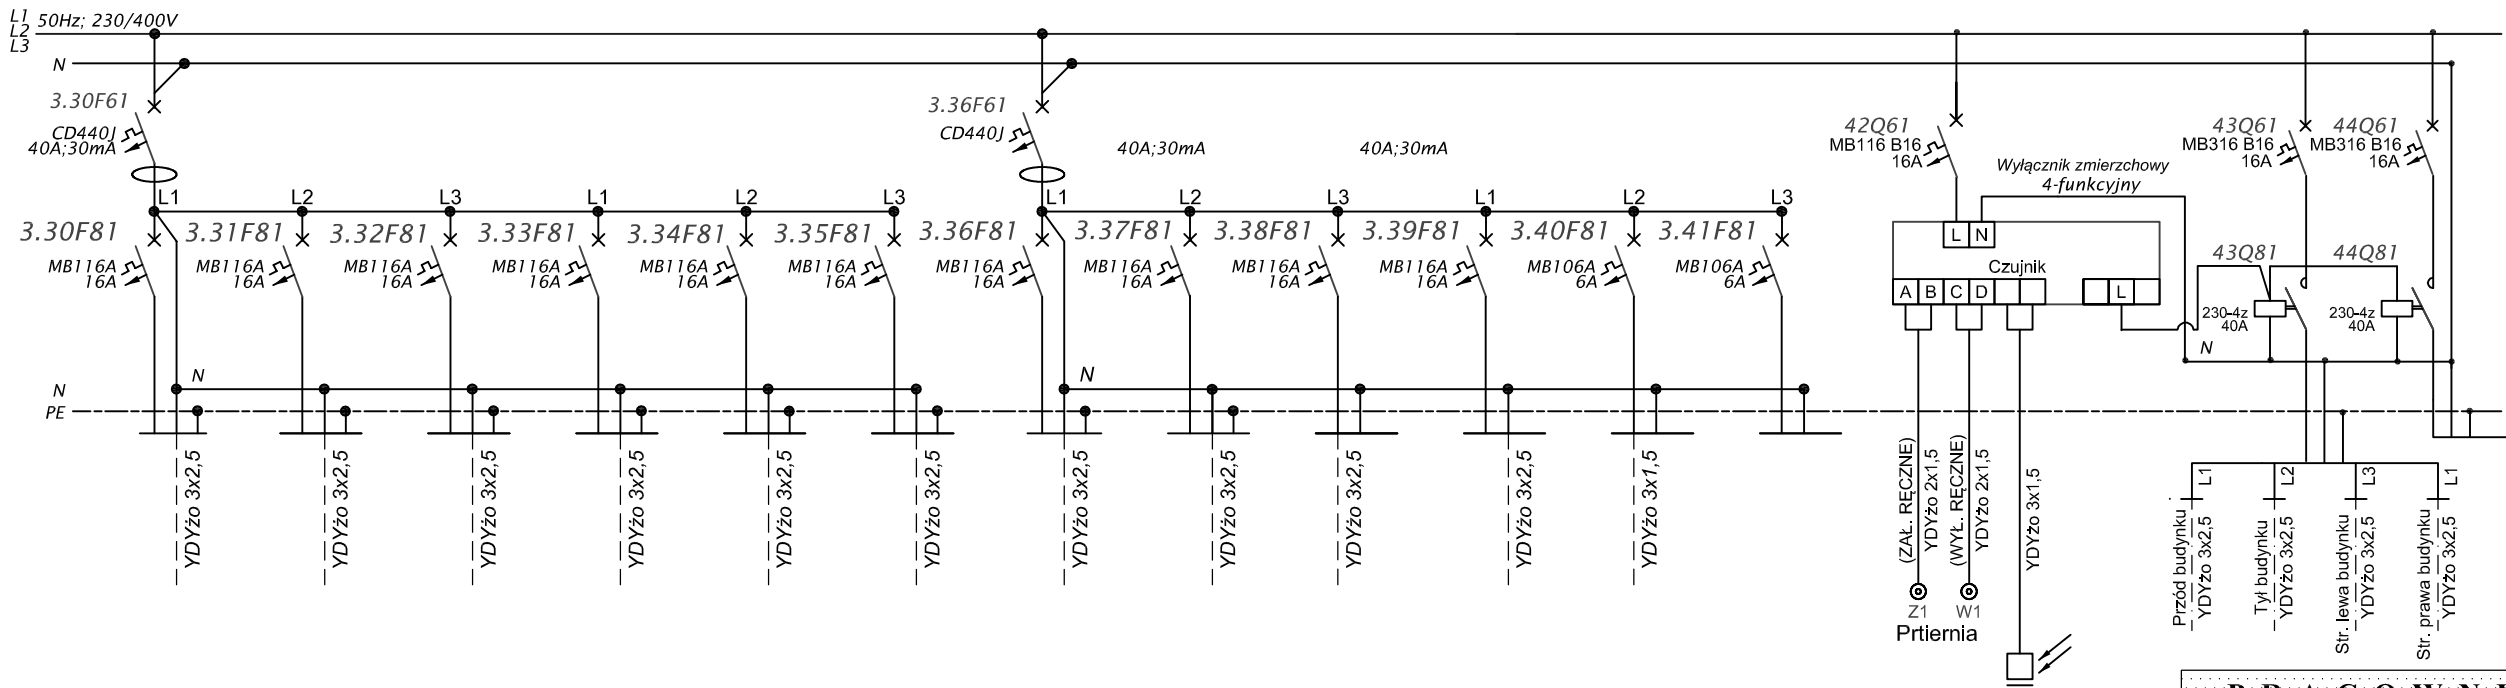

Ochrona przed porażeniem prądem elektrycznym:
1. Samoczynne wyłączenie zasilania
2. Układ sieci - TNS
3. Wyłączniki różnicowo-prądowe
4. Miejscowe połączenia wyrównawcze

PRACOWNIA PROJEKTOWA
mgr inż.arch.Halina Piotrowska-Hirszberg

OBIEKT	ZESPÓŁ ZAKŁADÓW OPIEKI ZDROWOTNEJ - PAWILON NR 4 OŚWIĘCIM, ul. WYSOKIE BRZEGI 4; Dz.nr 2007/16, obr.0001 Oświęcim ODDZIAŁ PSYCHIATRYCZNY I DZIENNY ODDZIAŁ PSYCHIATR.
RODZAJ OPRACOWANIA	PROJEKT WYKONAWCZY - Topologia układu zasilania
PROJEKTANT	mgr inż Adam Kaim upr. SLK/0734/POOE/05
SPRAWDZAJĄCY	mgr inż Adam Kulczyński upr. SLK/0729/POOE/05
DATA 03.2015r.	SKALA -:- E-1/2_4