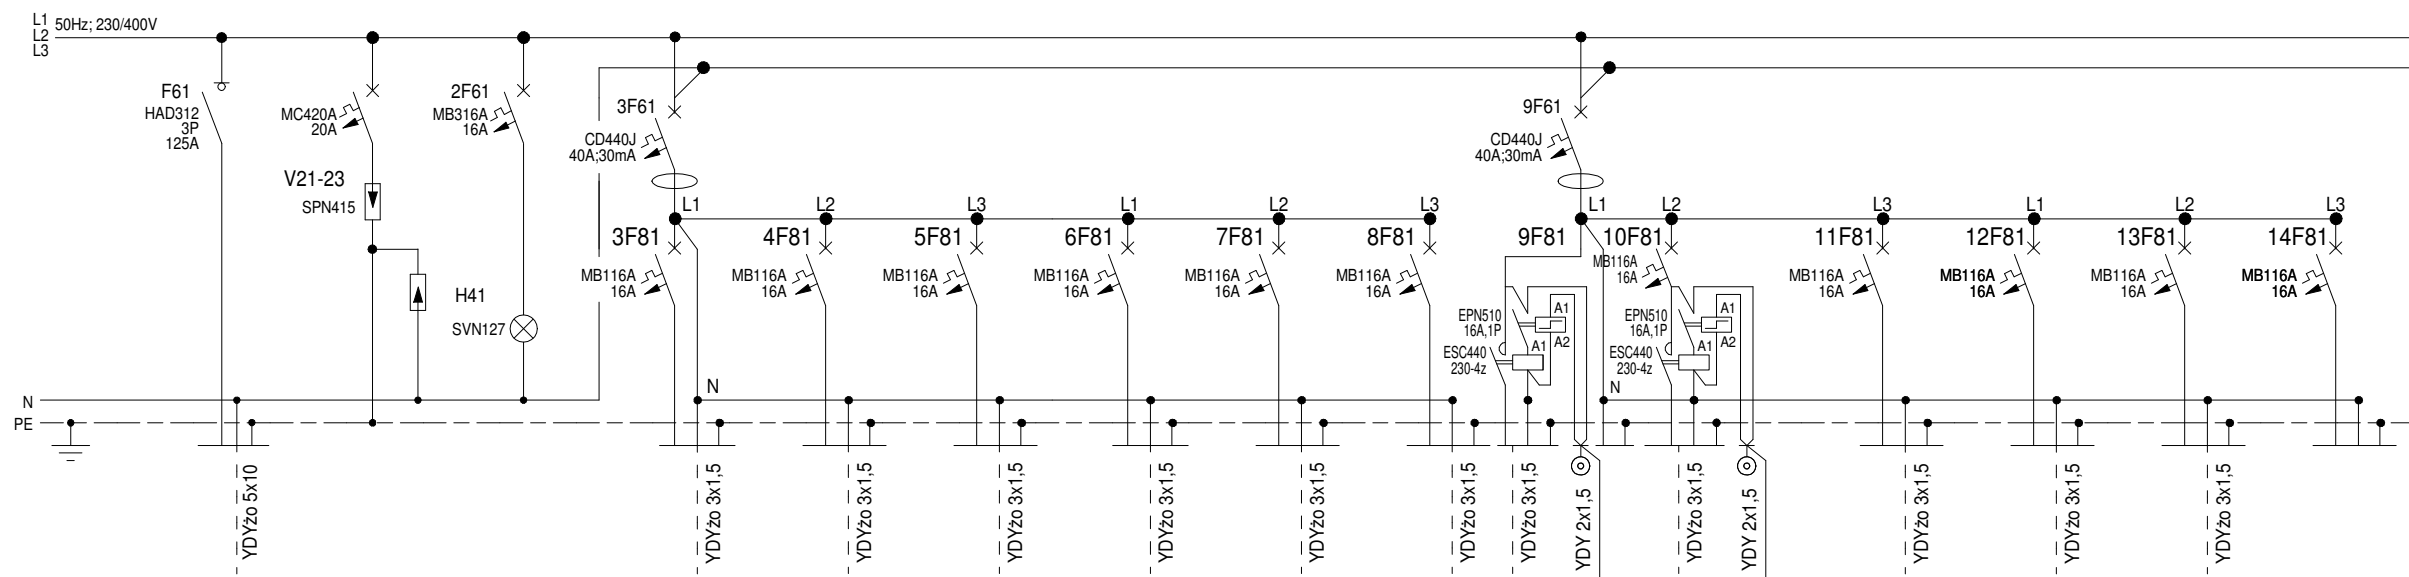
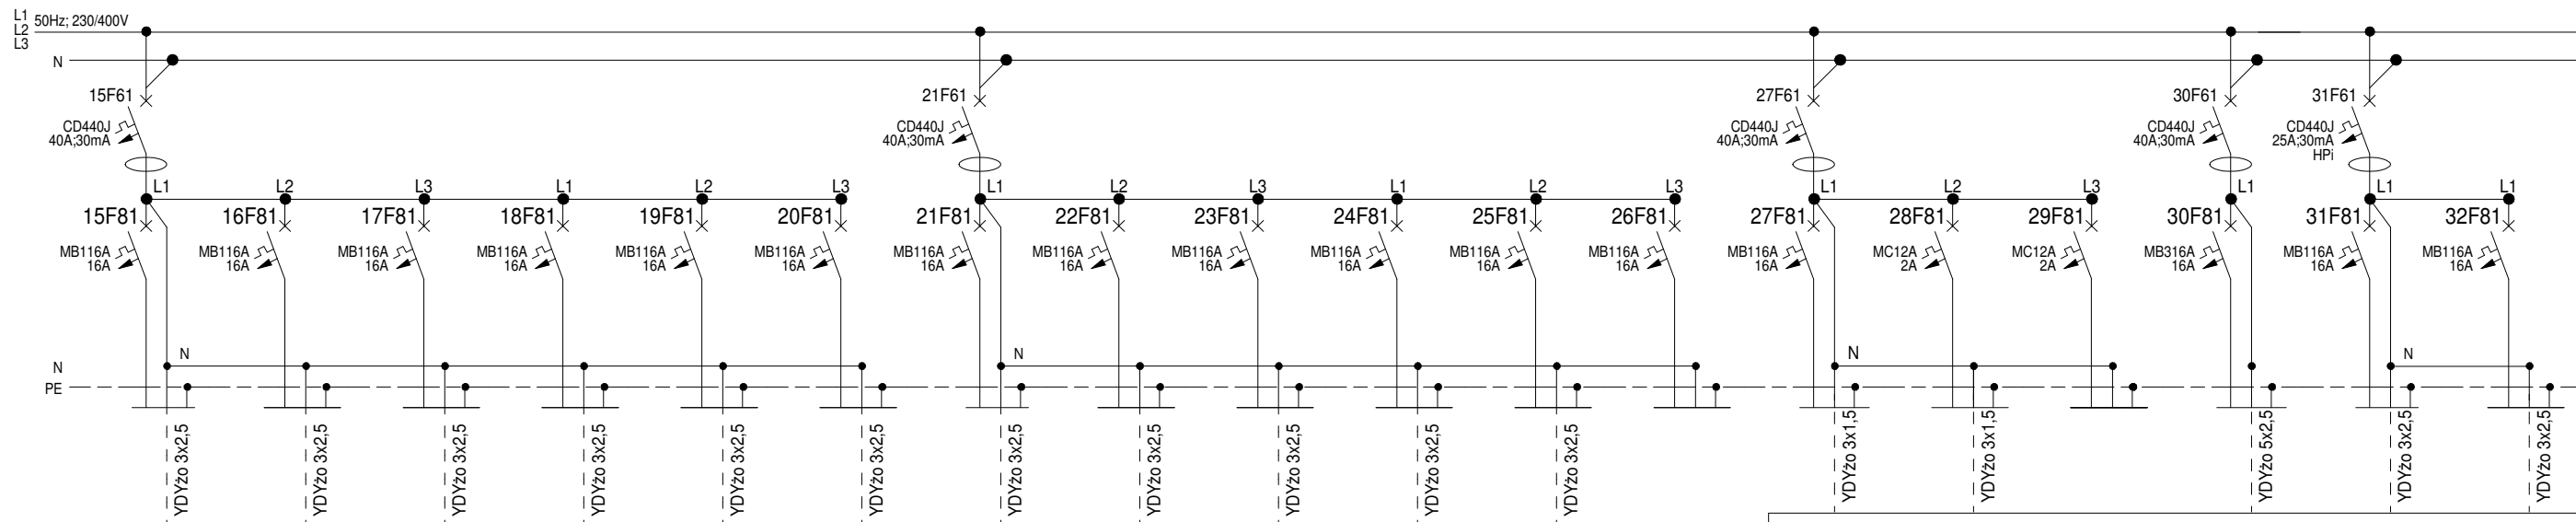


[illegible][illegible]

UKŁAD TN-S

<h1>PRACOWNIA PROJEKTOWA</h1> <p>mgr inż arch. Halina Piotrowska - Hirschberg</p>			
OBIEKT		ZESPÓŁ ZAKŁADÓW OPIEKI ZDROWOTNEJ - PAWILON NR 4 OŚWIECIM, ul. WYSOKIE BRZEGI 4; Dz.nr 2007/16, obr.0001 Oświęcim ODDZIAŁ PSYCHIATRYCZNY I DZIENNY ODDZIAŁ PSYCHIATR.	
RODZAJ OPRACOWANIA		Rozdz. 0,4kV-1RP1 Schemat strukturalny	
AUTOR		mgr inż Adam Kaim upr. SLK/0734/POOE/05	
SPRAWDZAJĄCY		mgr inż Adam Kulczyński upr. SLK/0729/POOE/05	
DATA 04.2015r.	SKALA :-	NR ARK. 1/1	E-02