


A

.1		.2		.3		.4		.5		.6		.7		.8			
Nr odpływu	1	2		3	4	5	6	7	8	9	10	11	12	13	14	15	16
Nazwa odpływu	Zasilanie z rozdź. 0,4kV-RG pole 4.8	Ochronnik przeciwprze-pięciowy	Wskaźnik napięcia	Zasilanie kontroli dostępu	Zasilanie instalacji domofonowej	Rezerwa	Rezerwa	Rezerwa	Rezerwa	Oświetlenie komunikacja	Rezerwa	Oświetlenie ewakuacyjne	Oświetlenie przeszkodowe	Rezerwa	Rezerwa	Zasilanie PEL 10,11	Zasilanie PEL 12
Moc [kW]	---	-		-	-	-	-	-	-	-	-	-	-	-	-	-	-
Prad [A]	<63	-		<16	<16	<16	<16	<16	<16	<16	<16	<16	<16	<16	<16	<16	<16

A

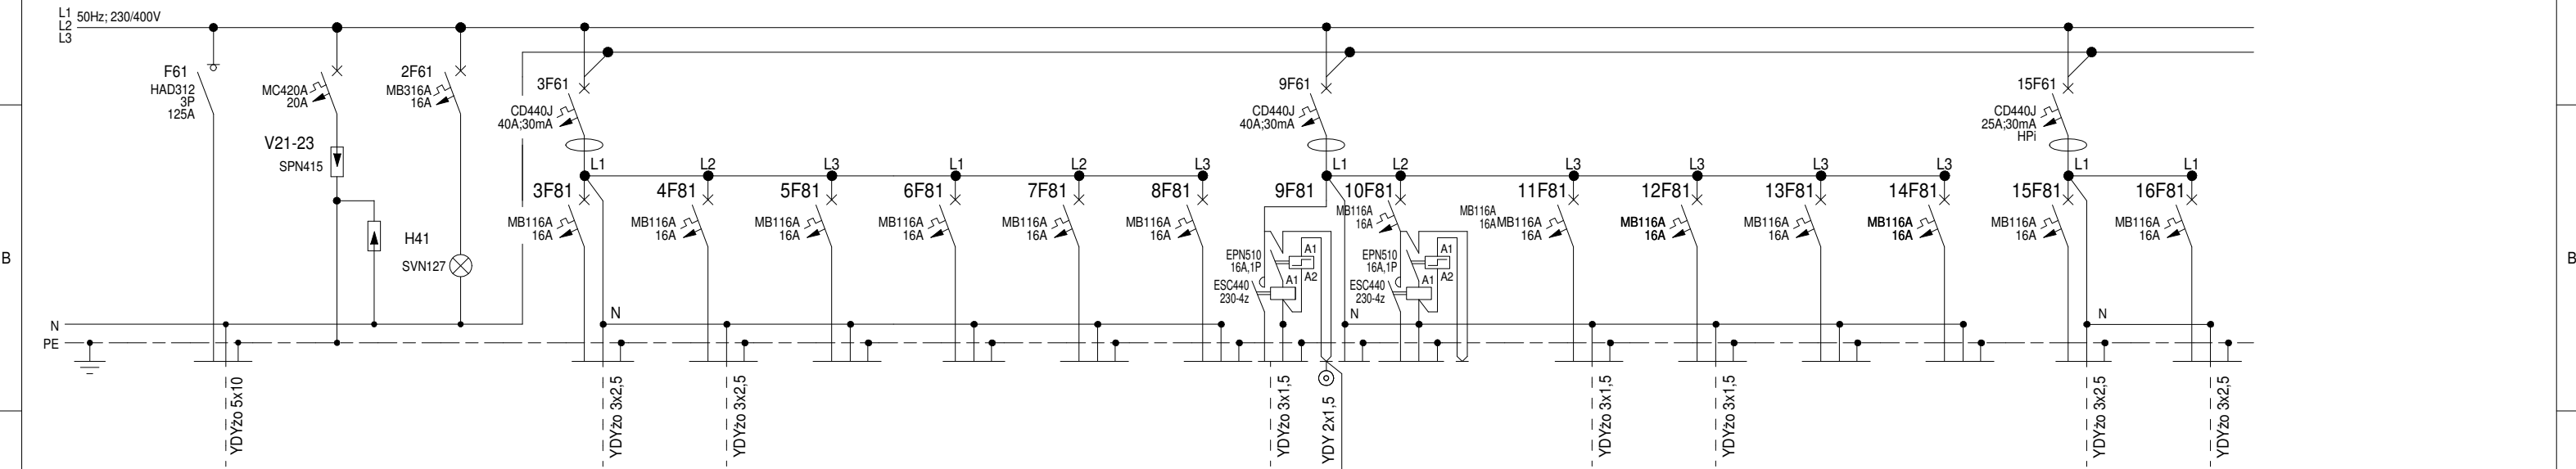

UKŁAD TN-S

PRACOWNIA PROJEKTOWA			
mgr inż arch. Halina Piotrowska - Hirszberg			
OBIEKT	ZESPÓŁ ZAKŁADÓW OPIEKI ZDROWOTNEJ - PAWILON NR 4 OŚWIĘCIM, ul. WYSOKIE BRZEGI 4; Dz.nr 2007/16, obr.0001 Oświęcim ODDZIAŁ PSYCHIATRYCZNY I DZIENNY ODDZIAŁ PSYCHIATR.		
RODZAJ OPRACOWANIA	Rozdz. 0,4kV-1RG2 Schemat strukturalny		
AUTOR	mgr inż Adam Kaim upr. SLK/0734/POOE/05		
SPRAWDZAJĄCY	mgr inż Adam Kulczyński upr. SLK/0729/POOE/05		
DATA 04.2015r.	SKALA -:-	NR ARK. 1/1	E-05