


A

.1		.2		.3		.4		.5		.6		.7		.8					
Nr odpływu	1	2		3	4	5	6	7	8	9	10	11	12	13	14	15	16	17	18
Nazwa odpływu	Zasilanie z rozd. 0,4kV-RG pole 4.9	Ochronnik przeciwprzepięciowy	Wskaźnik napięcia	Zasilanie kontroli dostępu	Zasilanie instalacji domofonowej	Rezerwa	Rezerwa	Rezerwa	Rezerwa	Oświetlenie pom. 2.25	Oświetlenie komunikacja	Oświetlenie ewakuacyjne	Oświetlenie przeszkodowe	Rezerwa	Rezerwa	Zasilanie PEL 15,16,17,	Zasilanie PEL 20,21,22,23	Zasilanie PEL 24,25,26,27	Zasilanie PEL 28,29
Moc [kW]	---	-		-	-	-	-	-	-	-	-	-	-	-	-	-	-	-	-
Prad [A]	<63	-		<16	<16	<16	<16	<16	<16	<16	<16	<16	<16	<16	<16	<16	<16	<16	<16

A

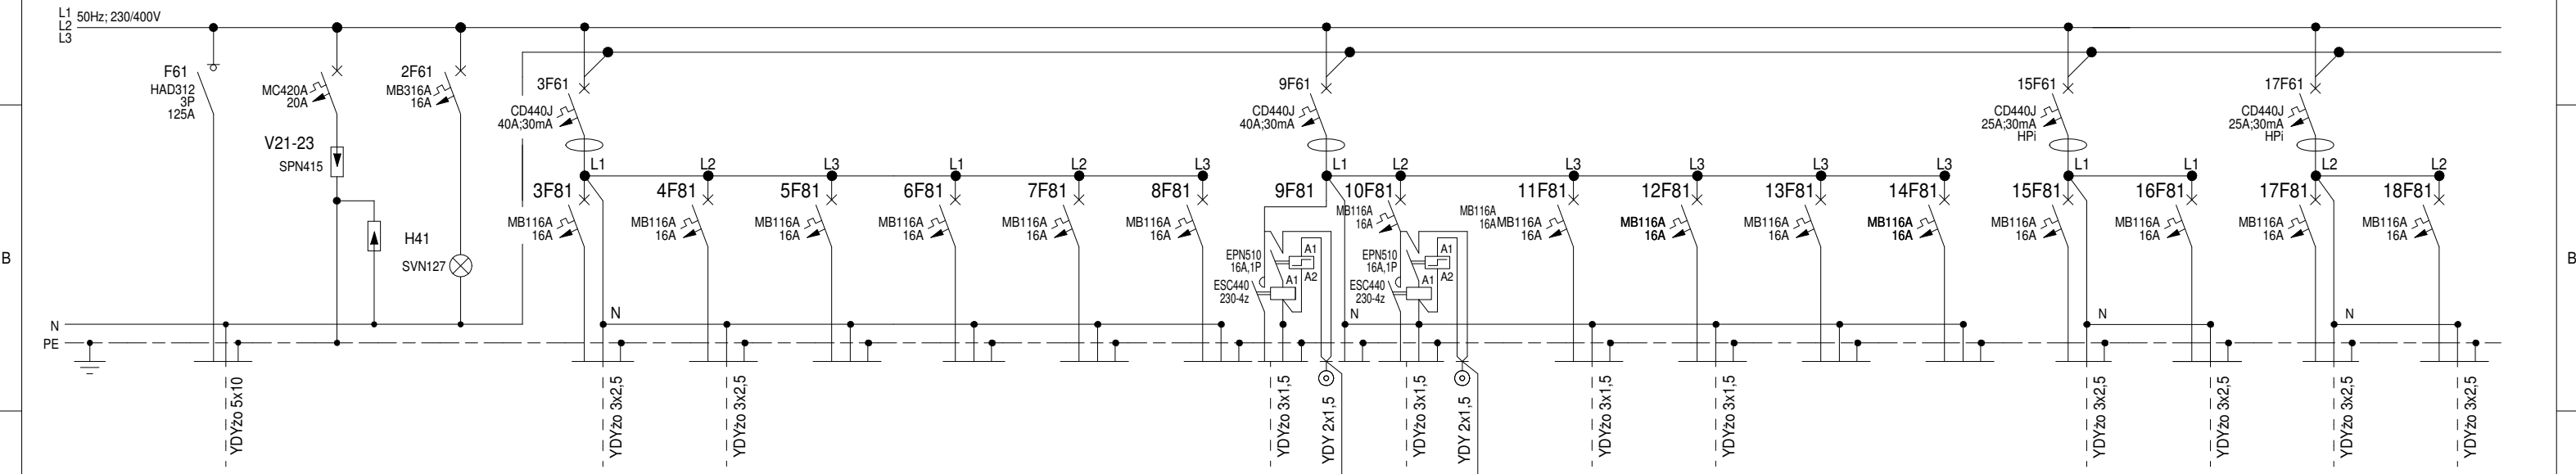

UKŁAD TN-S

PRACOWNIA PROJEKTOWA			
mgr inż arch. Halina Piotrowska - Hirszburg			
OBIEKT	ZESPÓŁ ZAKŁADÓW OPIEKI ZDROWOTNEJ - PAWILON NR 4 OŚWIĘCIM, ul. WYSOKIE BRZEGI 4; Dz.nr 2007/16, obr.0001 Oświęcim ODDZIAŁ PSYCHIATRYCZNY I DZIENNY ODDZIAŁ PSYCHIATR.		
RODZAJ OPRACOWANIA	Rozdz. 0,4kV-2RG1 Schemat strukturalny		
AUTOR	mgr inż Adam Kaim upr. SLK/0734/POOE/05		
SPRAWDZAJĄCY	mgr inż Adam Kulczyński upr. SLK/0729/POOE/05		
DATA	04.2015r.	SKALA :-	NR ARK. 1/1
			E-07