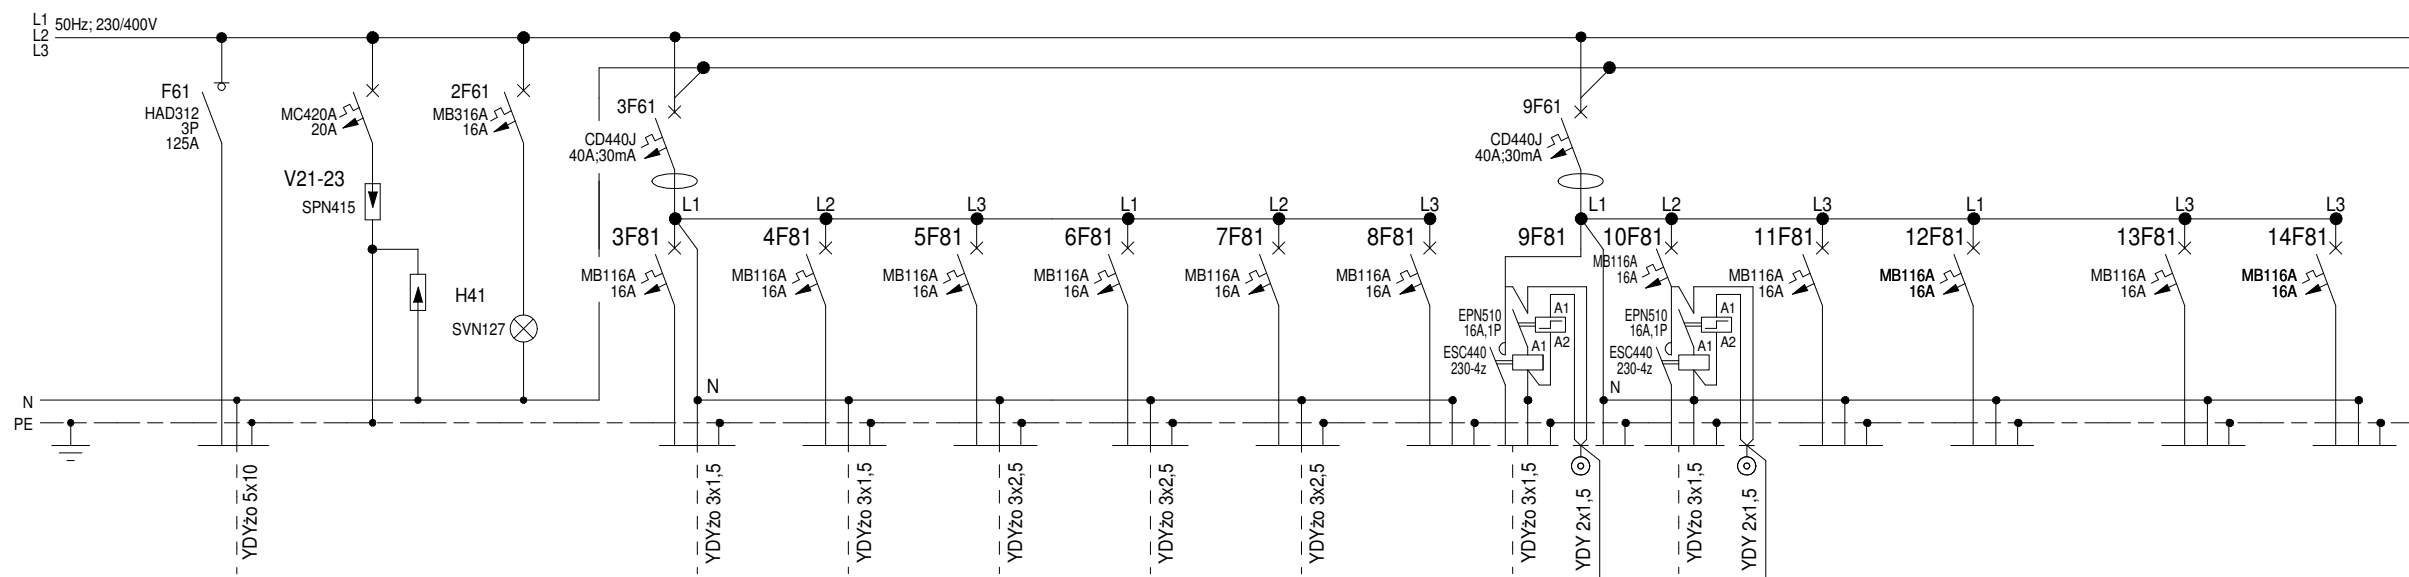
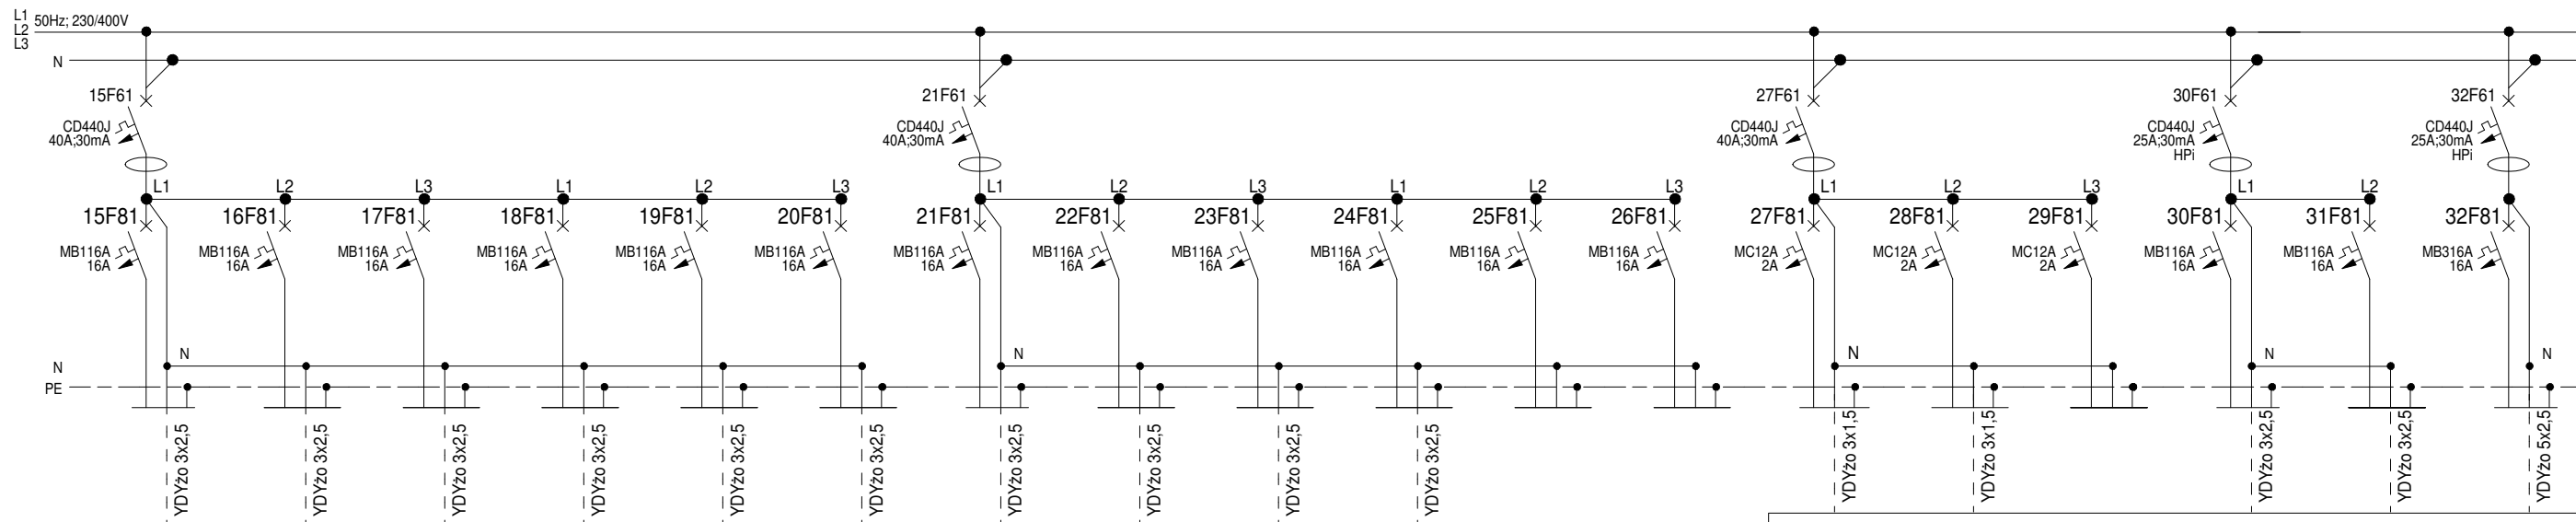


[illegible][illegible]

## UKŁAD TN-S

<h1>PRACOWNIA PROJEKTOWA</h1> <p>mgr inż arch. Halina Piotrowska - Hirschberg</p>			
<b>OBIEKT</b>		ZESPÓŁ ZAKŁADÓW OPIEKI ZDROWOTNEJ - PAWILON NR 4 OŚWIĘCIM, ul. WYSOKIE BRZEGI 4; Dz.nr 2007/16, obr.0001 Oświęcim ODDZIAŁ PSYCHIATRYCZNY I DZIENNY ODDZIAŁ PSYCHIATR.	
<b>RODZAJ OPRACOWANIA</b>		Rozdz. 0,4kV-2RP2 Schemat strukturalny	
<b>AUTOR</b>		mgr inż Adam Kaim upr. SLK/0734/POOE/05	
<b>SPRAWDZAJĄCY</b>		mgr inż Adam Kulczyński upr. SLK/0729/POOE/05	
<b>DATA</b>	04.2015r.	<b>SKALA</b>	-:-
		<b>NR ARK.</b>	1/1
		<b>E-08</b>	