



II ETAP

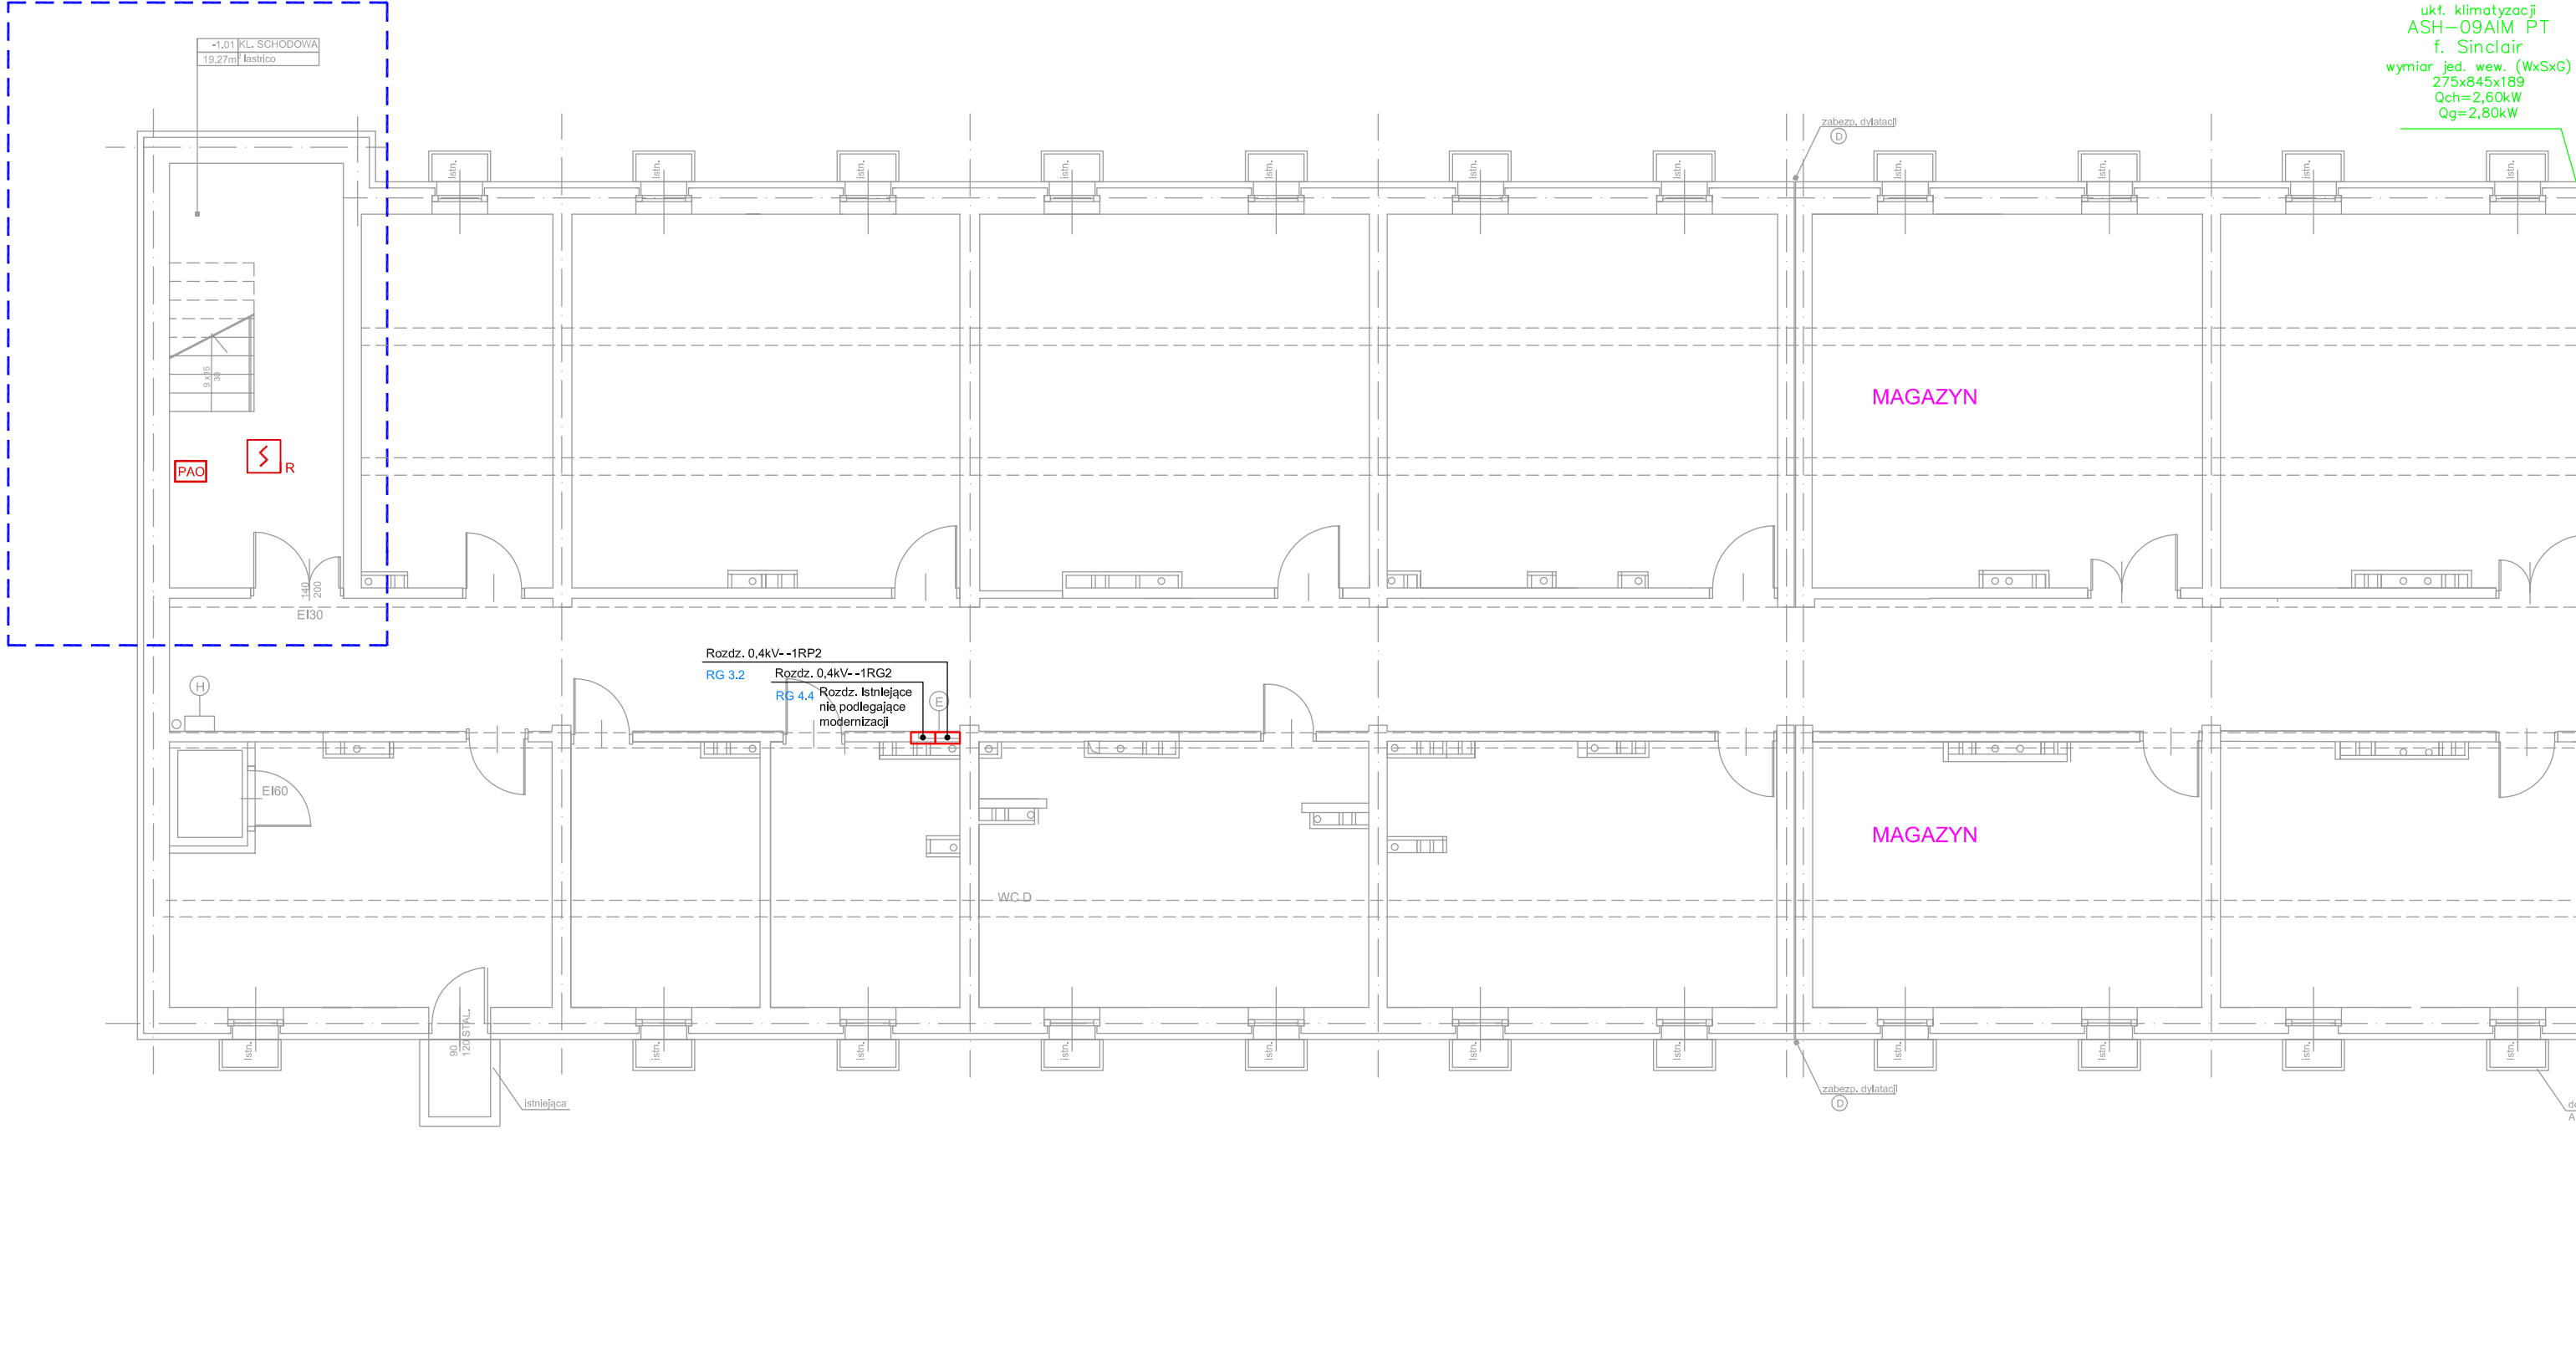

F.1
ukt. klimatyzacji
ASH-09AIM PT
f. Sinclair
wymiar jed. wew. (WxSxG)
275x845x189
Qch=2,60kW
Qg=2,80kW

II ETAP

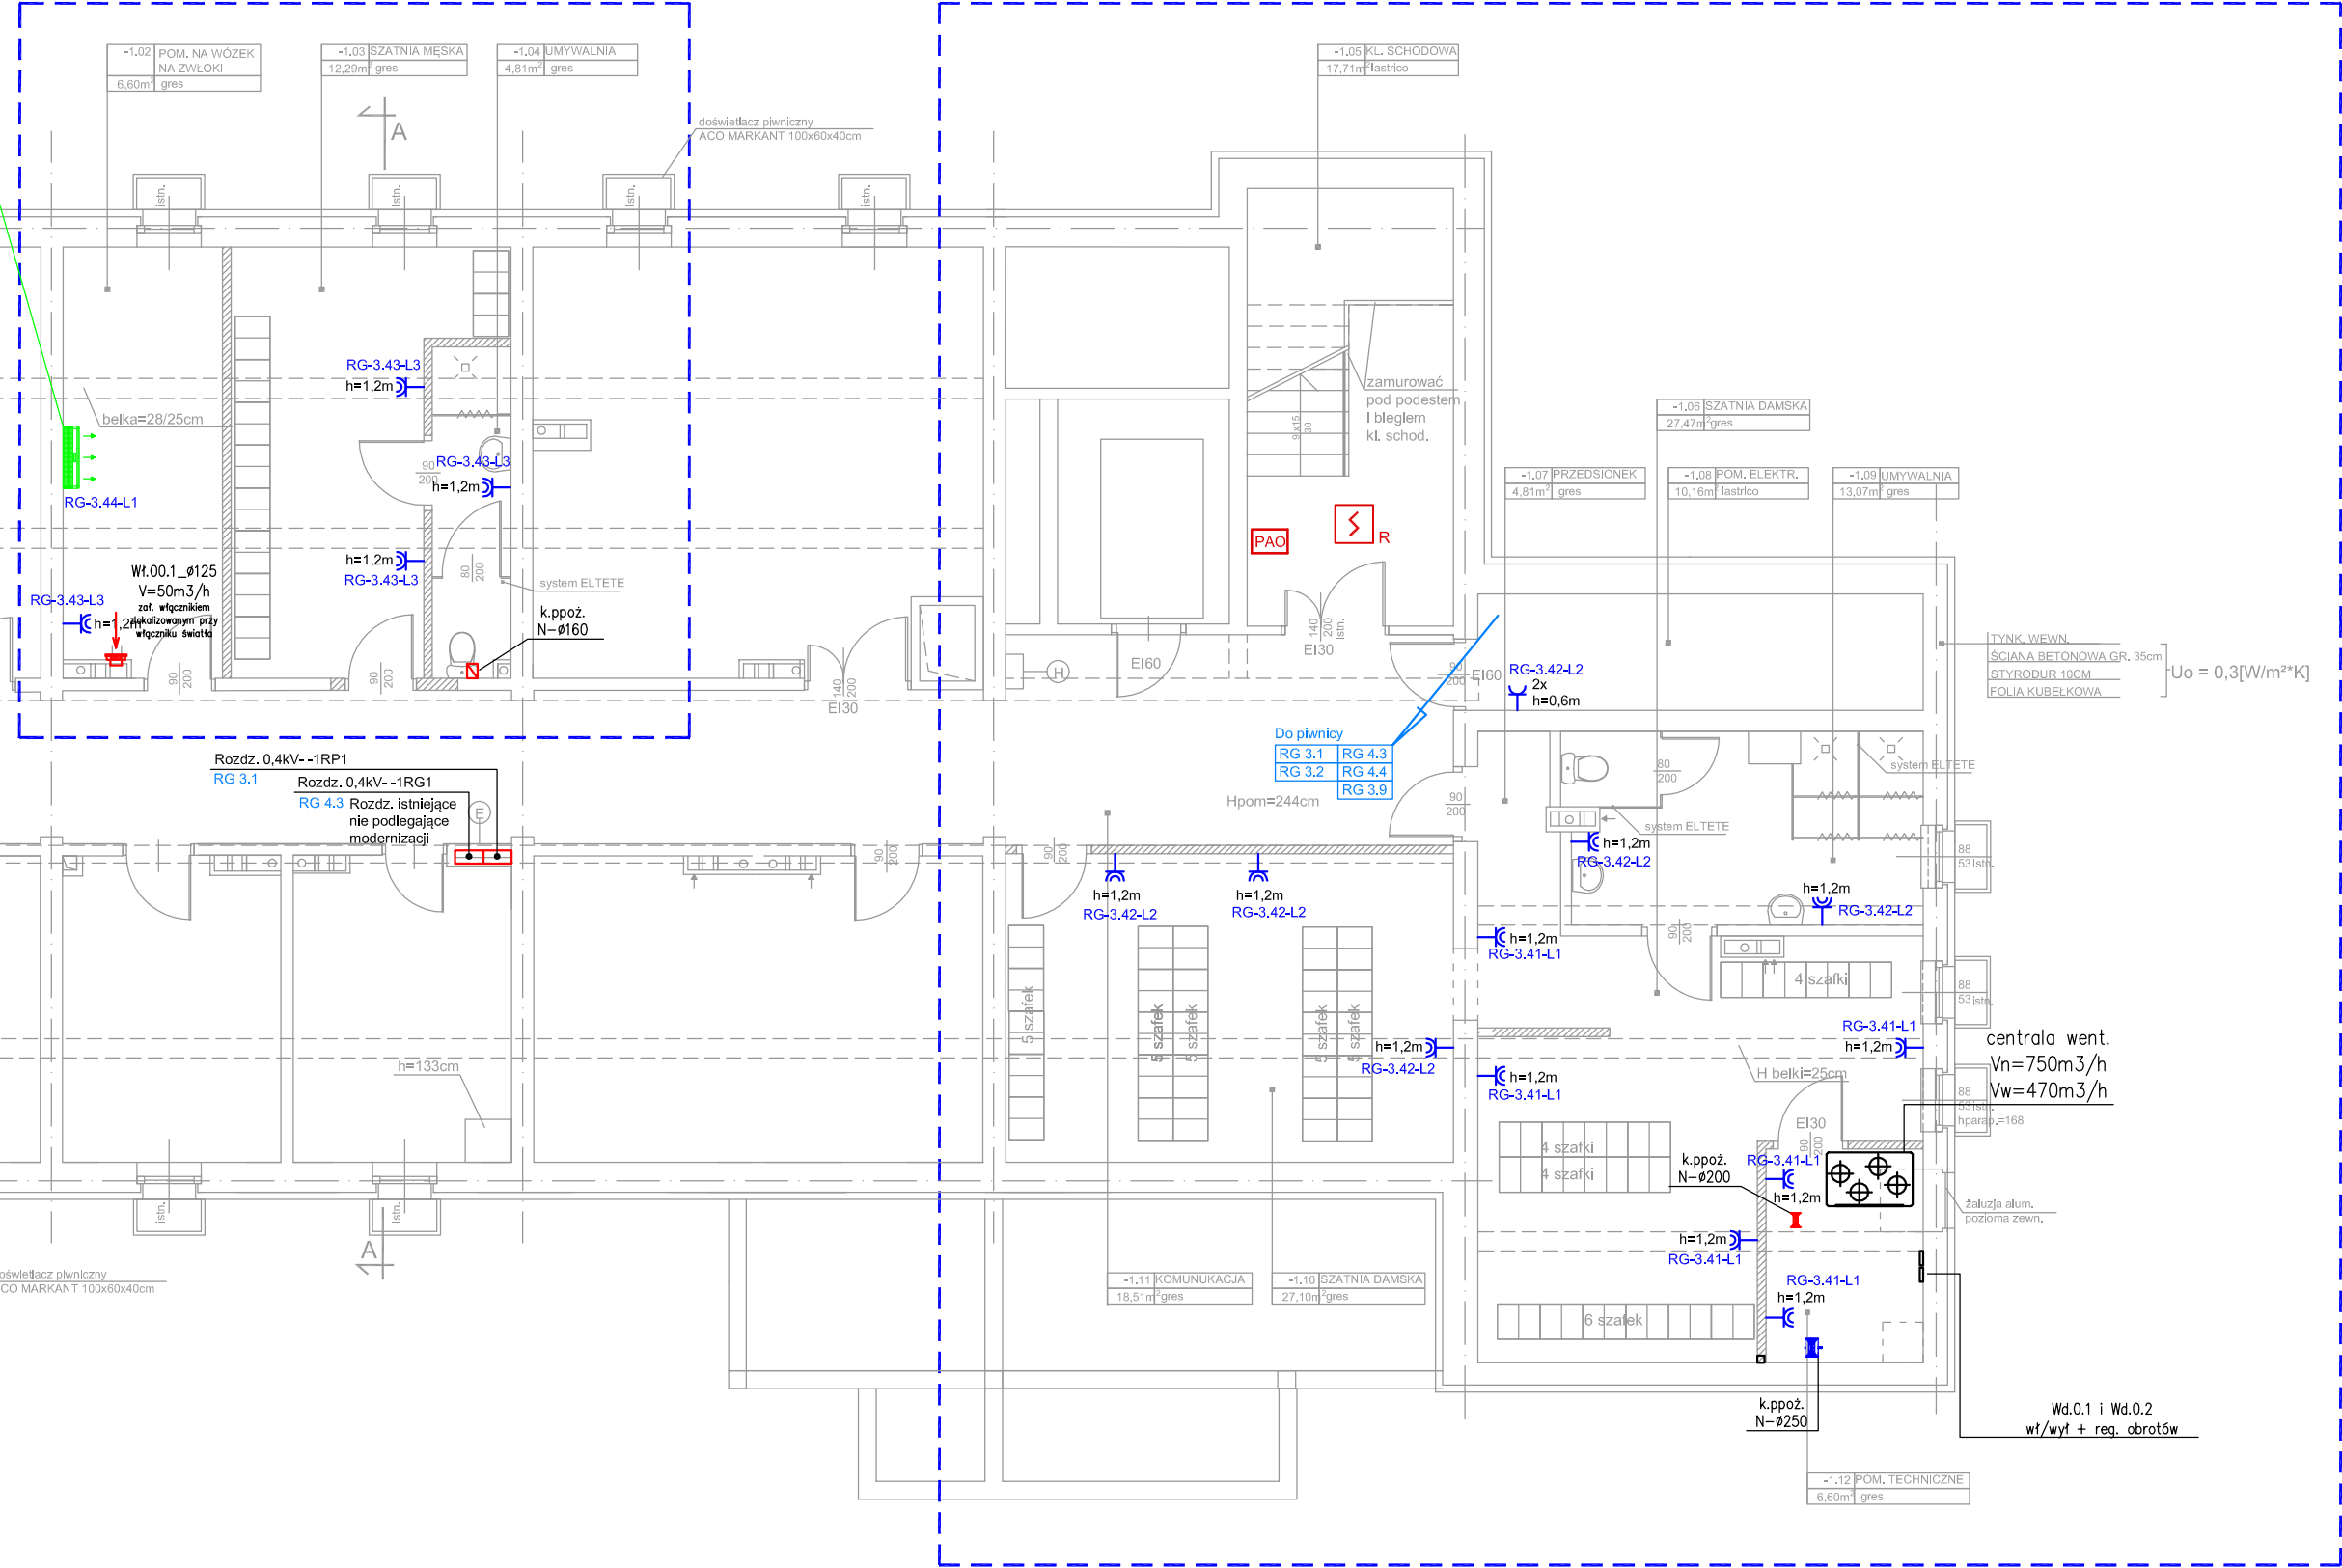

II ETAP

PIWNICA

PIWNICA

PRACOWNIA PROJEKTOWA mgr inż. arch. Halina Piotrowska-Hirszberg		
OBIEKT ZESPÓŁ ZAKŁADÓW OPIEKI ZDROWOTNEJ - PAWILON NR 4 OŚWIECIM, ul. WYSOKIE BRZEGI 4; Dz.nr 2007/16, obr.0001 Oświęcim ODDZIAŁ PSYCHIATRYCZNY I DZIENNY ODDZIAŁ PSYCHIATR.		
RODZAJ OPRACOWANIA PROJEKT WYKONAWCZY - Instalacja siły i gniazd jednofazowych - piwnica. Plan instalacji.		
PROJEKTANT mgr inż. Adam Kałm upr. SLK/0734/POOE/05		
SPRAWDZAJĄCY mgr inż. Adam Kulczyński upr. SLK/0729/POOE/05		
DATA 04.2015r.	SKALA: 1:100	E-18