



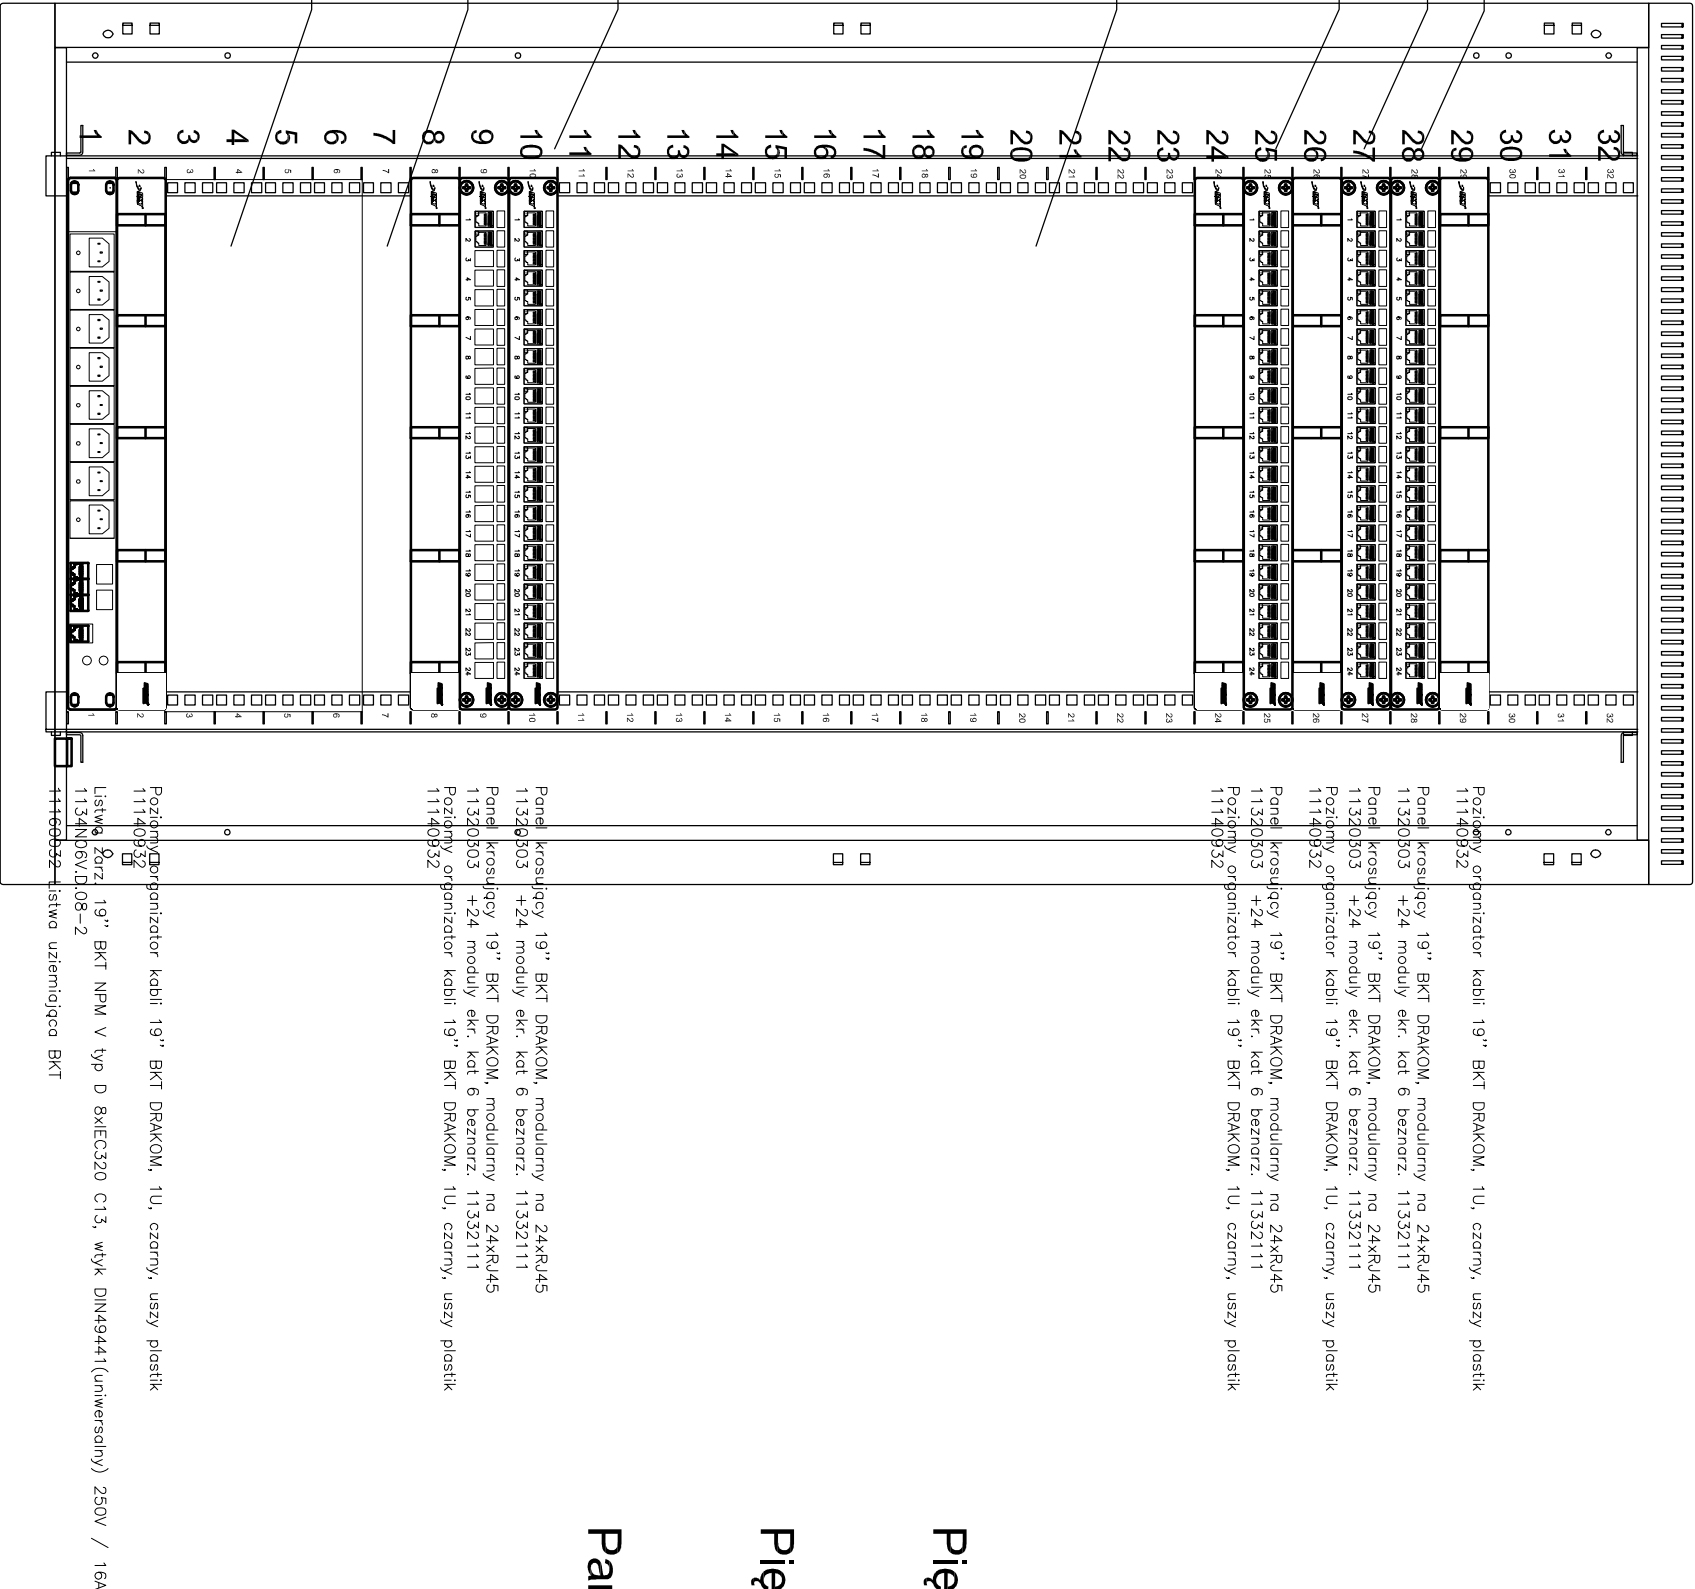

NAME
ORDER-NO

Okablowanie Strukturalne

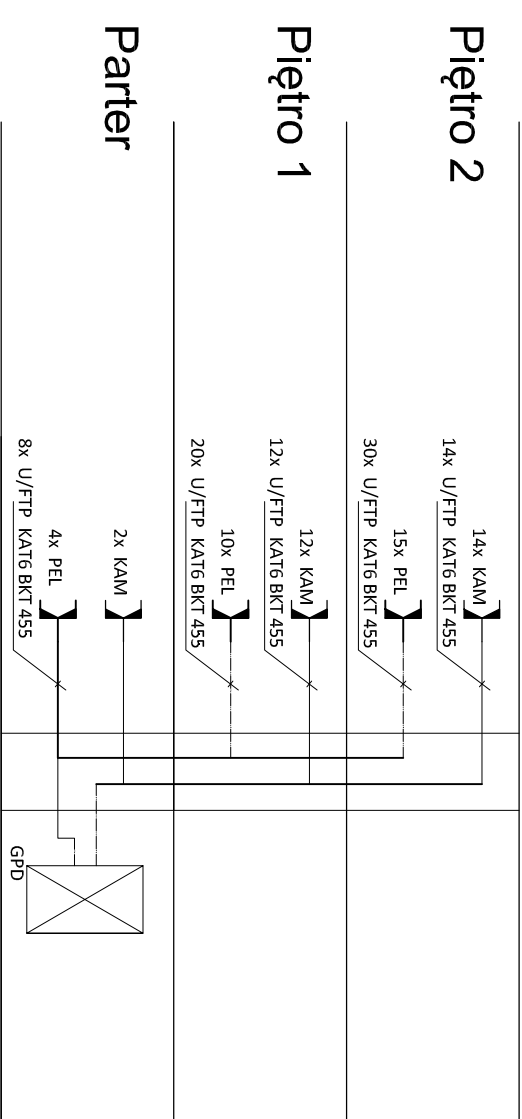

PARTER

<p style="text-align: center;">P R A C O W N I A P R O J E K T O W A</p> <p style="text-align: center;">m g r i n ż . a r c h . H a l i n a P i o t r o w s k a - H i r s z b e r g</p>	
<p>OBIEKT</p>	<p>ZESPÓŁ ZAKŁADÓW OPIEKI ZDROWOTNEJ - PAWILON NR 4 OŚWIECIM, ul. WYSOKIE BRZEGI 4; Dz.nr 2007/16, obr.0001 Oświęcim ODDZIAŁ PSYCHIATRYCZNY I DZIENNY ODDZIAŁ PSYCHIATR.</p>
<p>RODZAJ OPRACOWANIA</p>	<p>PROJEKT WYKONAWCZY - Szafa okablowania strukturalnego</p>
<p>PROJEKTANT</p>	<p>mgr inż Adam Kaim upr. SLK/0734/POOE/05 </p>
<p>SPRAWDZAJĄCY</p>	<p>mgr inż Adam Kulczyński upr. SLK/0729/POOE/05 </p>
<p>DATA 03.2015r.</p>	<p>SKALA: -</p>
<p style="text-align: right;">E-27</p>	