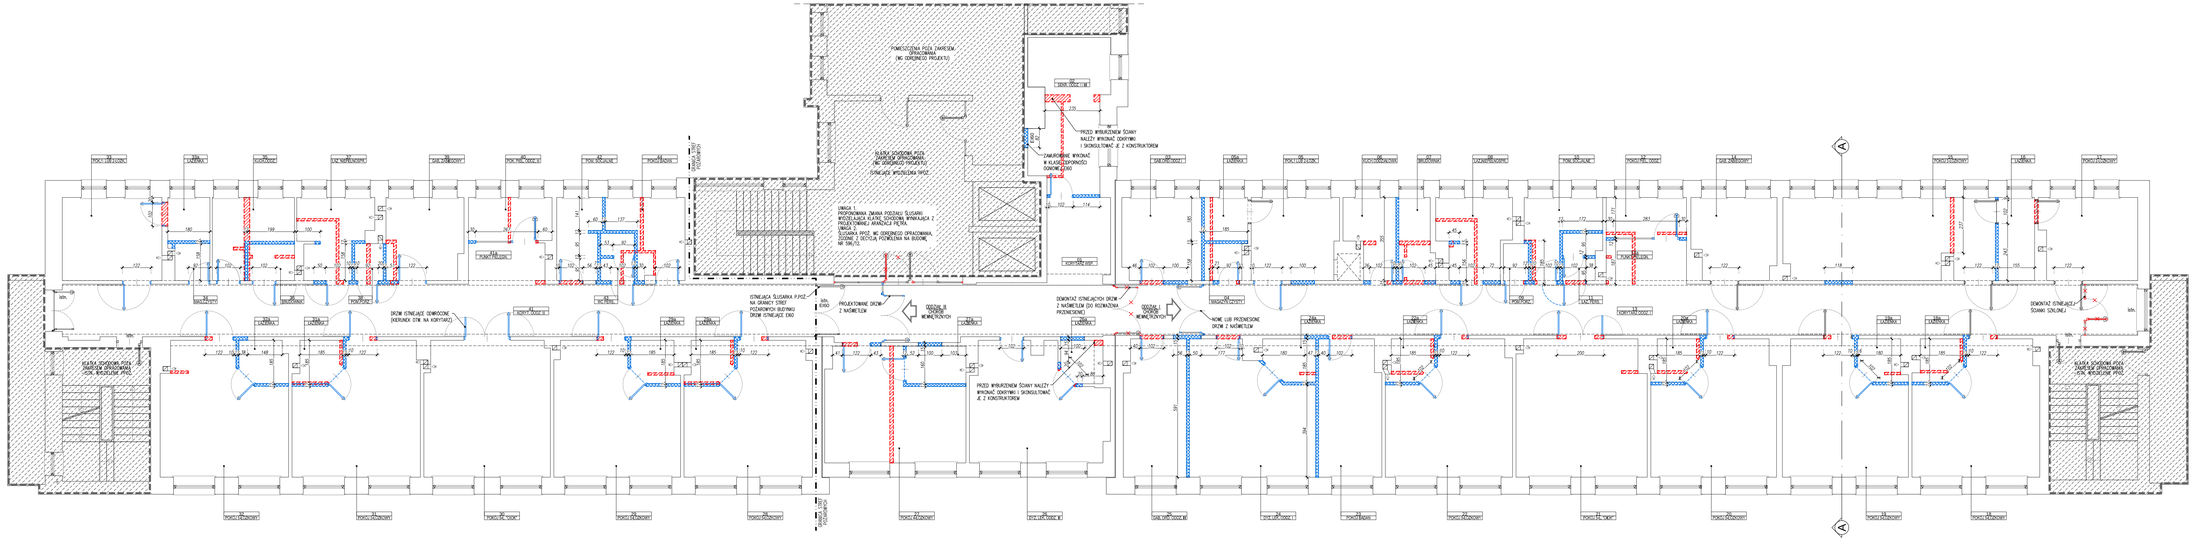

ZMIANY BUDOWLANE

AKKA
Pracownia Architektoniczna
31-153 Kraków, ul. Szlak 65
www.akka-architekci.pl
tel./ fax. +48 (12) 632 18 53

INWESTOR: Zespół Opieki Zdrowotnej w Oświęcimiu
ul. Wysokie Brzegi 4
32-600 Oświęcim

TEREN INWESTYCJI: 2/07/24, obręb 0001, Oświęcim Miasto
32-600 Oświęcim, ul. Wysokie Brzegi 4

TEMAT PROJ.: PROJEKT PRZEBUDOWY I REMONTU I I III ODDZIAŁU CHORÓB WEWNĘTRZNYCH WRAZ Z WEWNĘTRZNYMI INSTALACJAMI W ISTNIEJĄCYM BUDYNKU SZPITALNYM TZW. PAWILONIE I NA DZIAŁCE NR 2007/24 PRZY ULICY WYSOKIE BRZEGI 4 W OŚWIĘCIMIU

BRANŻA: **ZMIANY BUDOWLANE**

ARCHITEKTURA — NR RYS.: **A3-ZMB**

PROJEKT WYKONAWCZY

mgr inż. arch. **Andrzej Kosowski**
Upr. MPOIA/11/2004

mgr inż. arch. **Agata Kita Kosowska**
Upr. nr MPOIA/0582/2009

SKALA:	NR ARCH.:	NUM. PROJEKTU:	DATA:
1:100	000	1708	2017.05

PRAWA AUTORSKIE DO NINIEJSZEGO PROJEKTU PODLEGAJĄ OCHRONIE NA PODSTAWIE USTAWY O PRAWIE AUTORSKIM I PRAWACH POKREWNYCH. ZABRONIONE JEST KOPIOWANIE, ROZPOWSZECHNIANIE, ZMIANA LUB WYKORZYSTYWANIE BEZ PISEMNEJ ZGODY AUTORA.