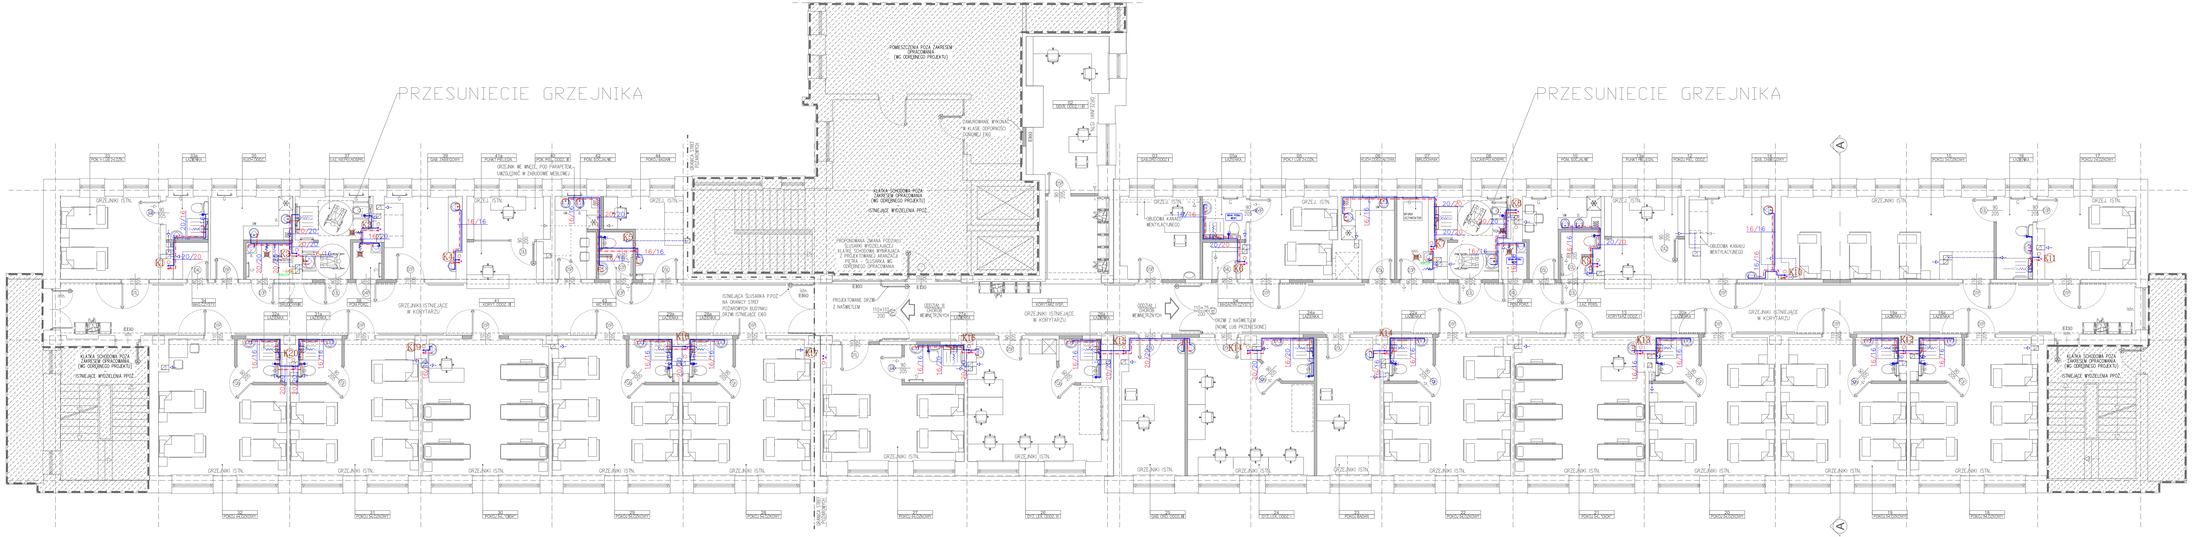
PRZESUNIECIE GRZEJNIKA
PRZESUNIECIE GRZEJNIKA
PRZEWIERCENIE OTWÓR Ø 150
PRZEWIERCENIE OTWÓR Ø 150
PRZEWIERCENIE OTWÓR Ø 150